


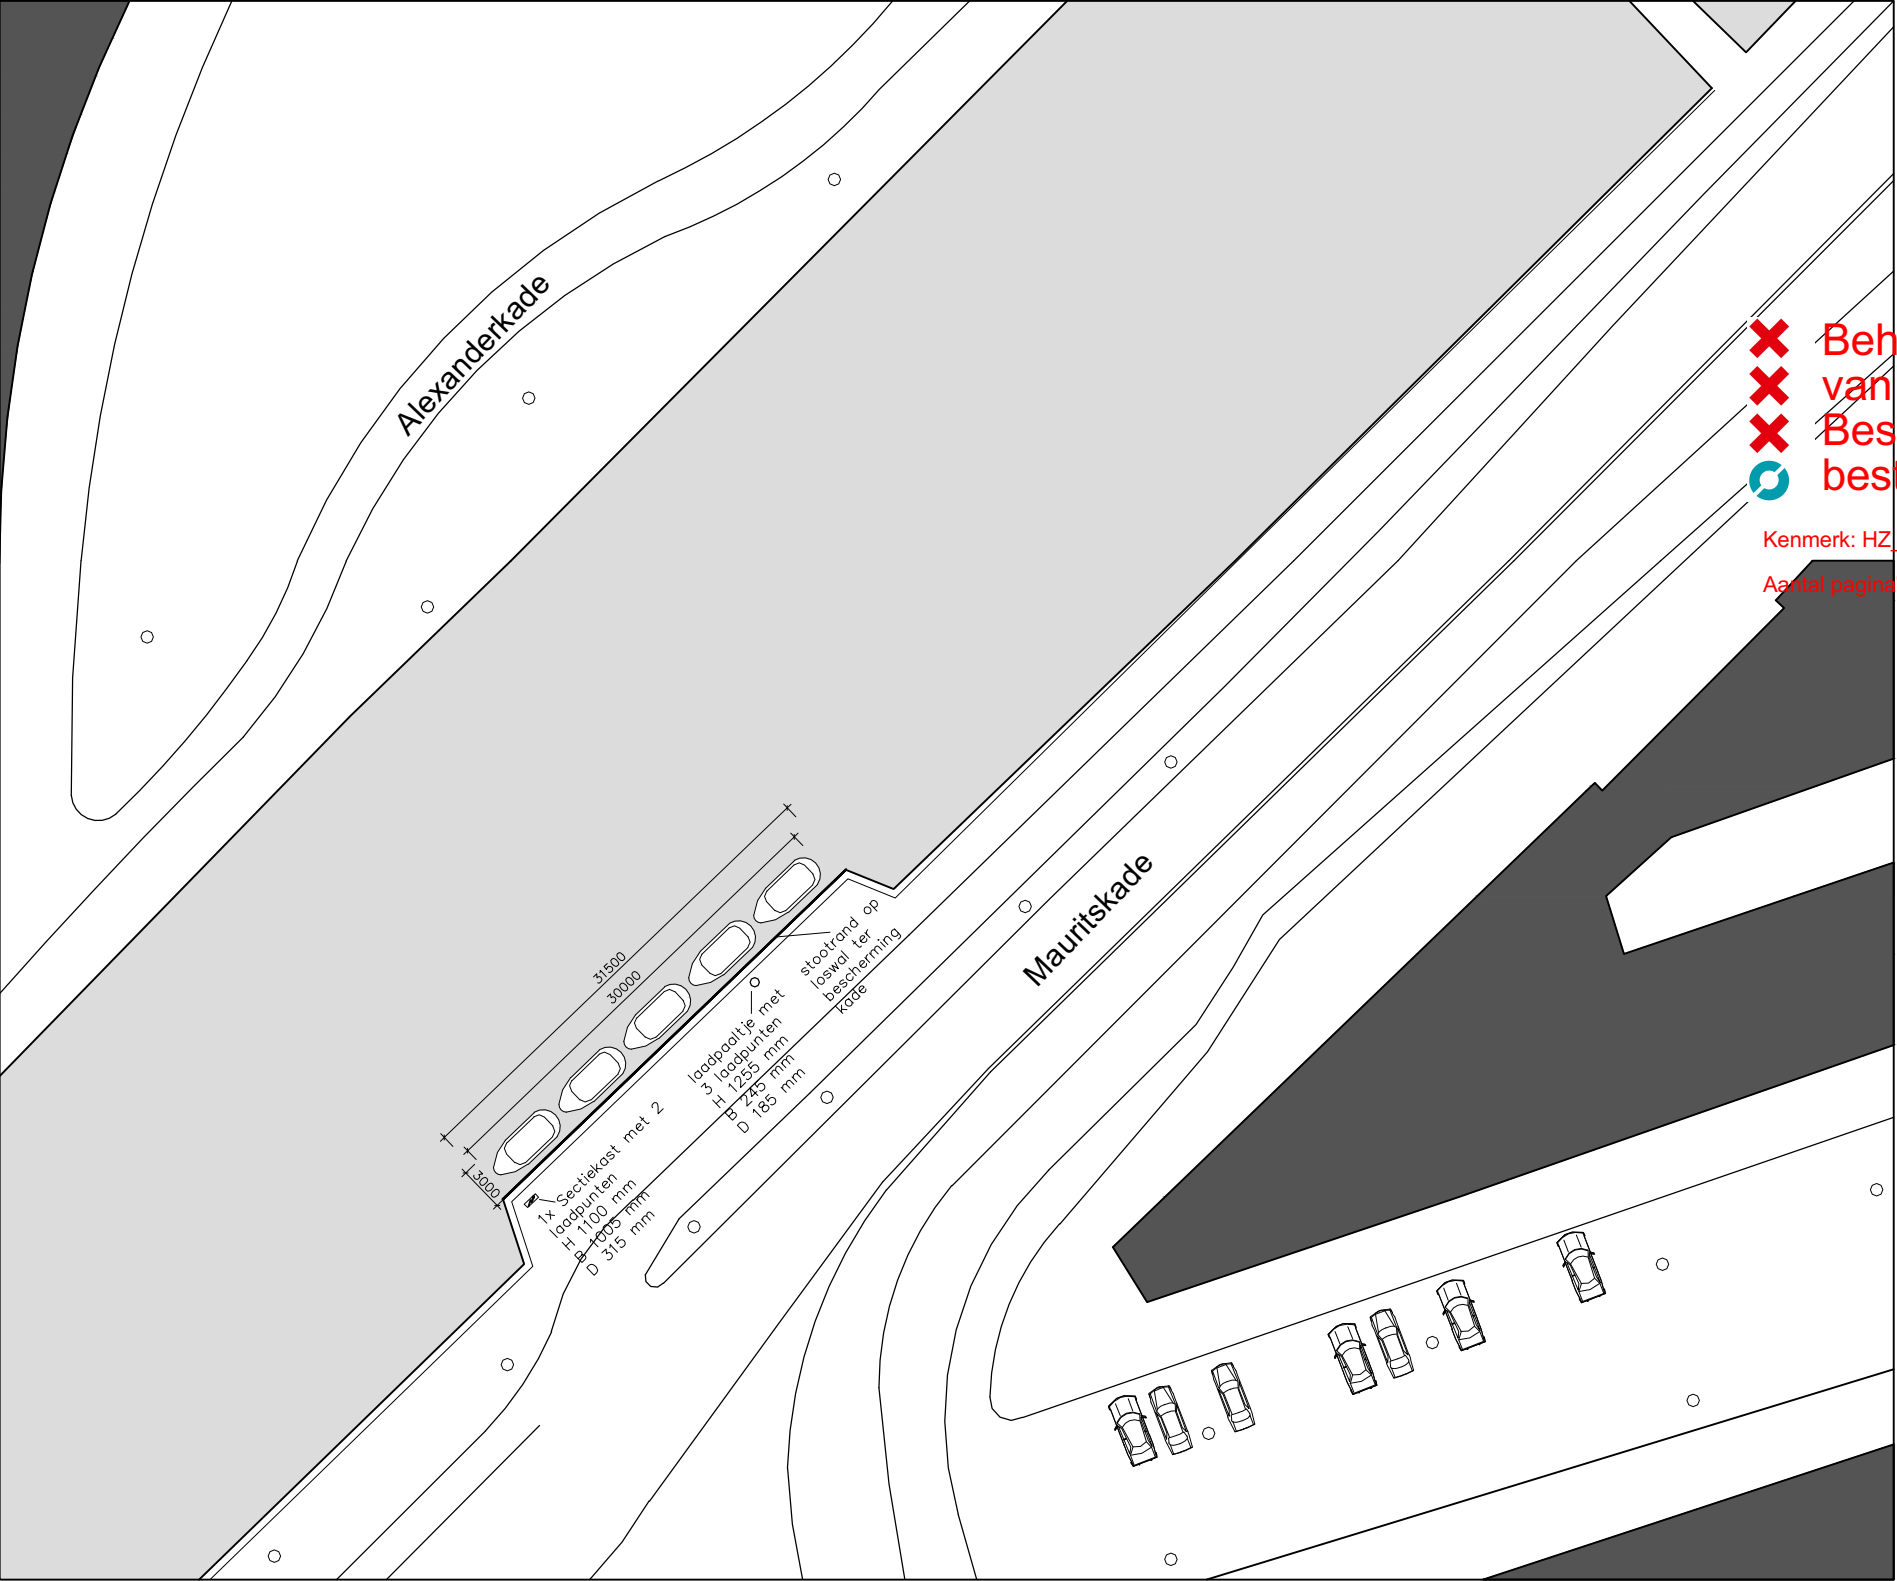

3

✗ Behoort bij beschikking
✗ van het Algemeen
✗ Bestuur van de
bestuurscommissie Oost,

Kenmerk: HZ_WABO-2013-008198

Aantal pagina's: 1

maten in werk na te meten!

project Mauritskade | Amsterdam
onderwerp plattegrond | nieuwe situatie

Mokumboot opdrachtgever
vergunningaanvraag fase
1:500 schaal
03/09/2013 datum

boksarchitectuur 06 24543631
Torenlaan 17 www.boksarchitectuur.nl
1261GA Blaricum info@boksarchitectuur.nl