


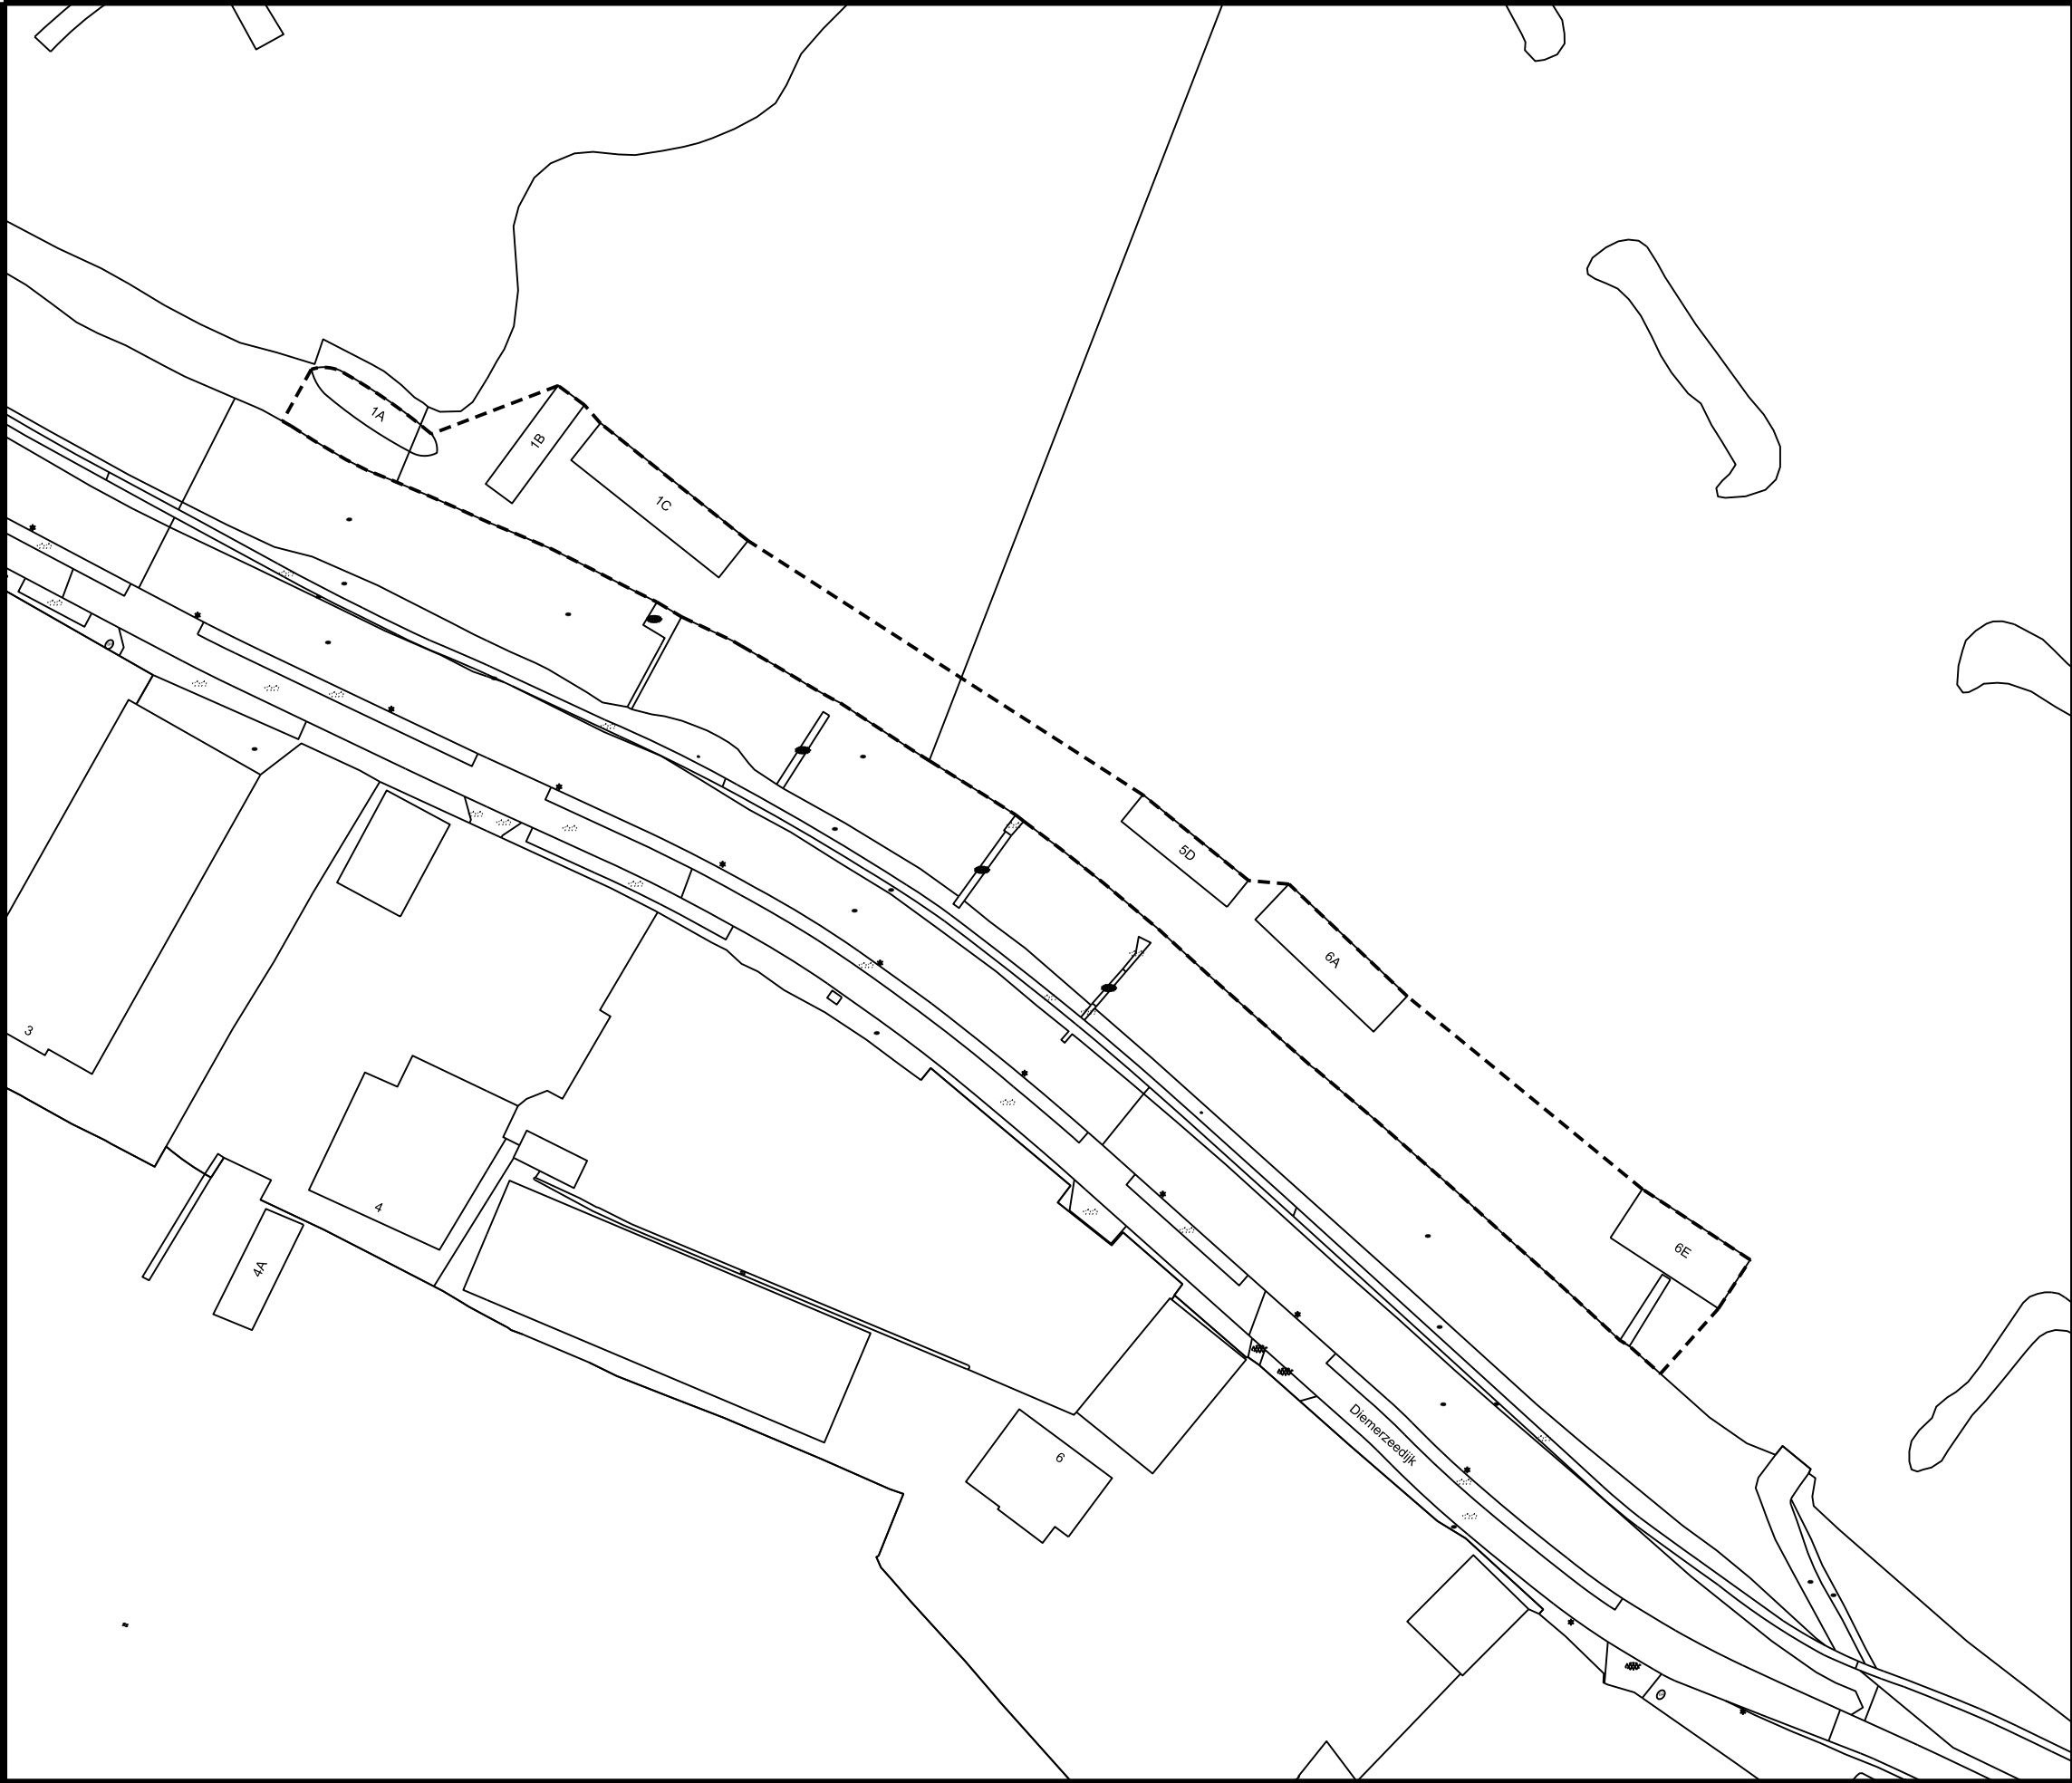

gerechtelijke uitspraak
Eerste herziening
Het Nieuwe Diep 2012

Verklaringen

Ondergrond ontleend aan BGT 2017

Planinformatie © Gemeente Amsterdam					
Datum	Planstatus	Informatie bij		Naam Projectbureau of Stadsdeel	
	Voorontwerp	Gemaakt door		Ruimte en Duurzaamheid	
	Ontwerp	Locatie		Naam Stadsdeel	
01-08-2018	Vastgesteld	Formaat		A3	Schaal 1:1
		Plan id		NL.IMRO.0363.M1508GUSTD-VG01	
		Plottedatum		28-8-2018	