


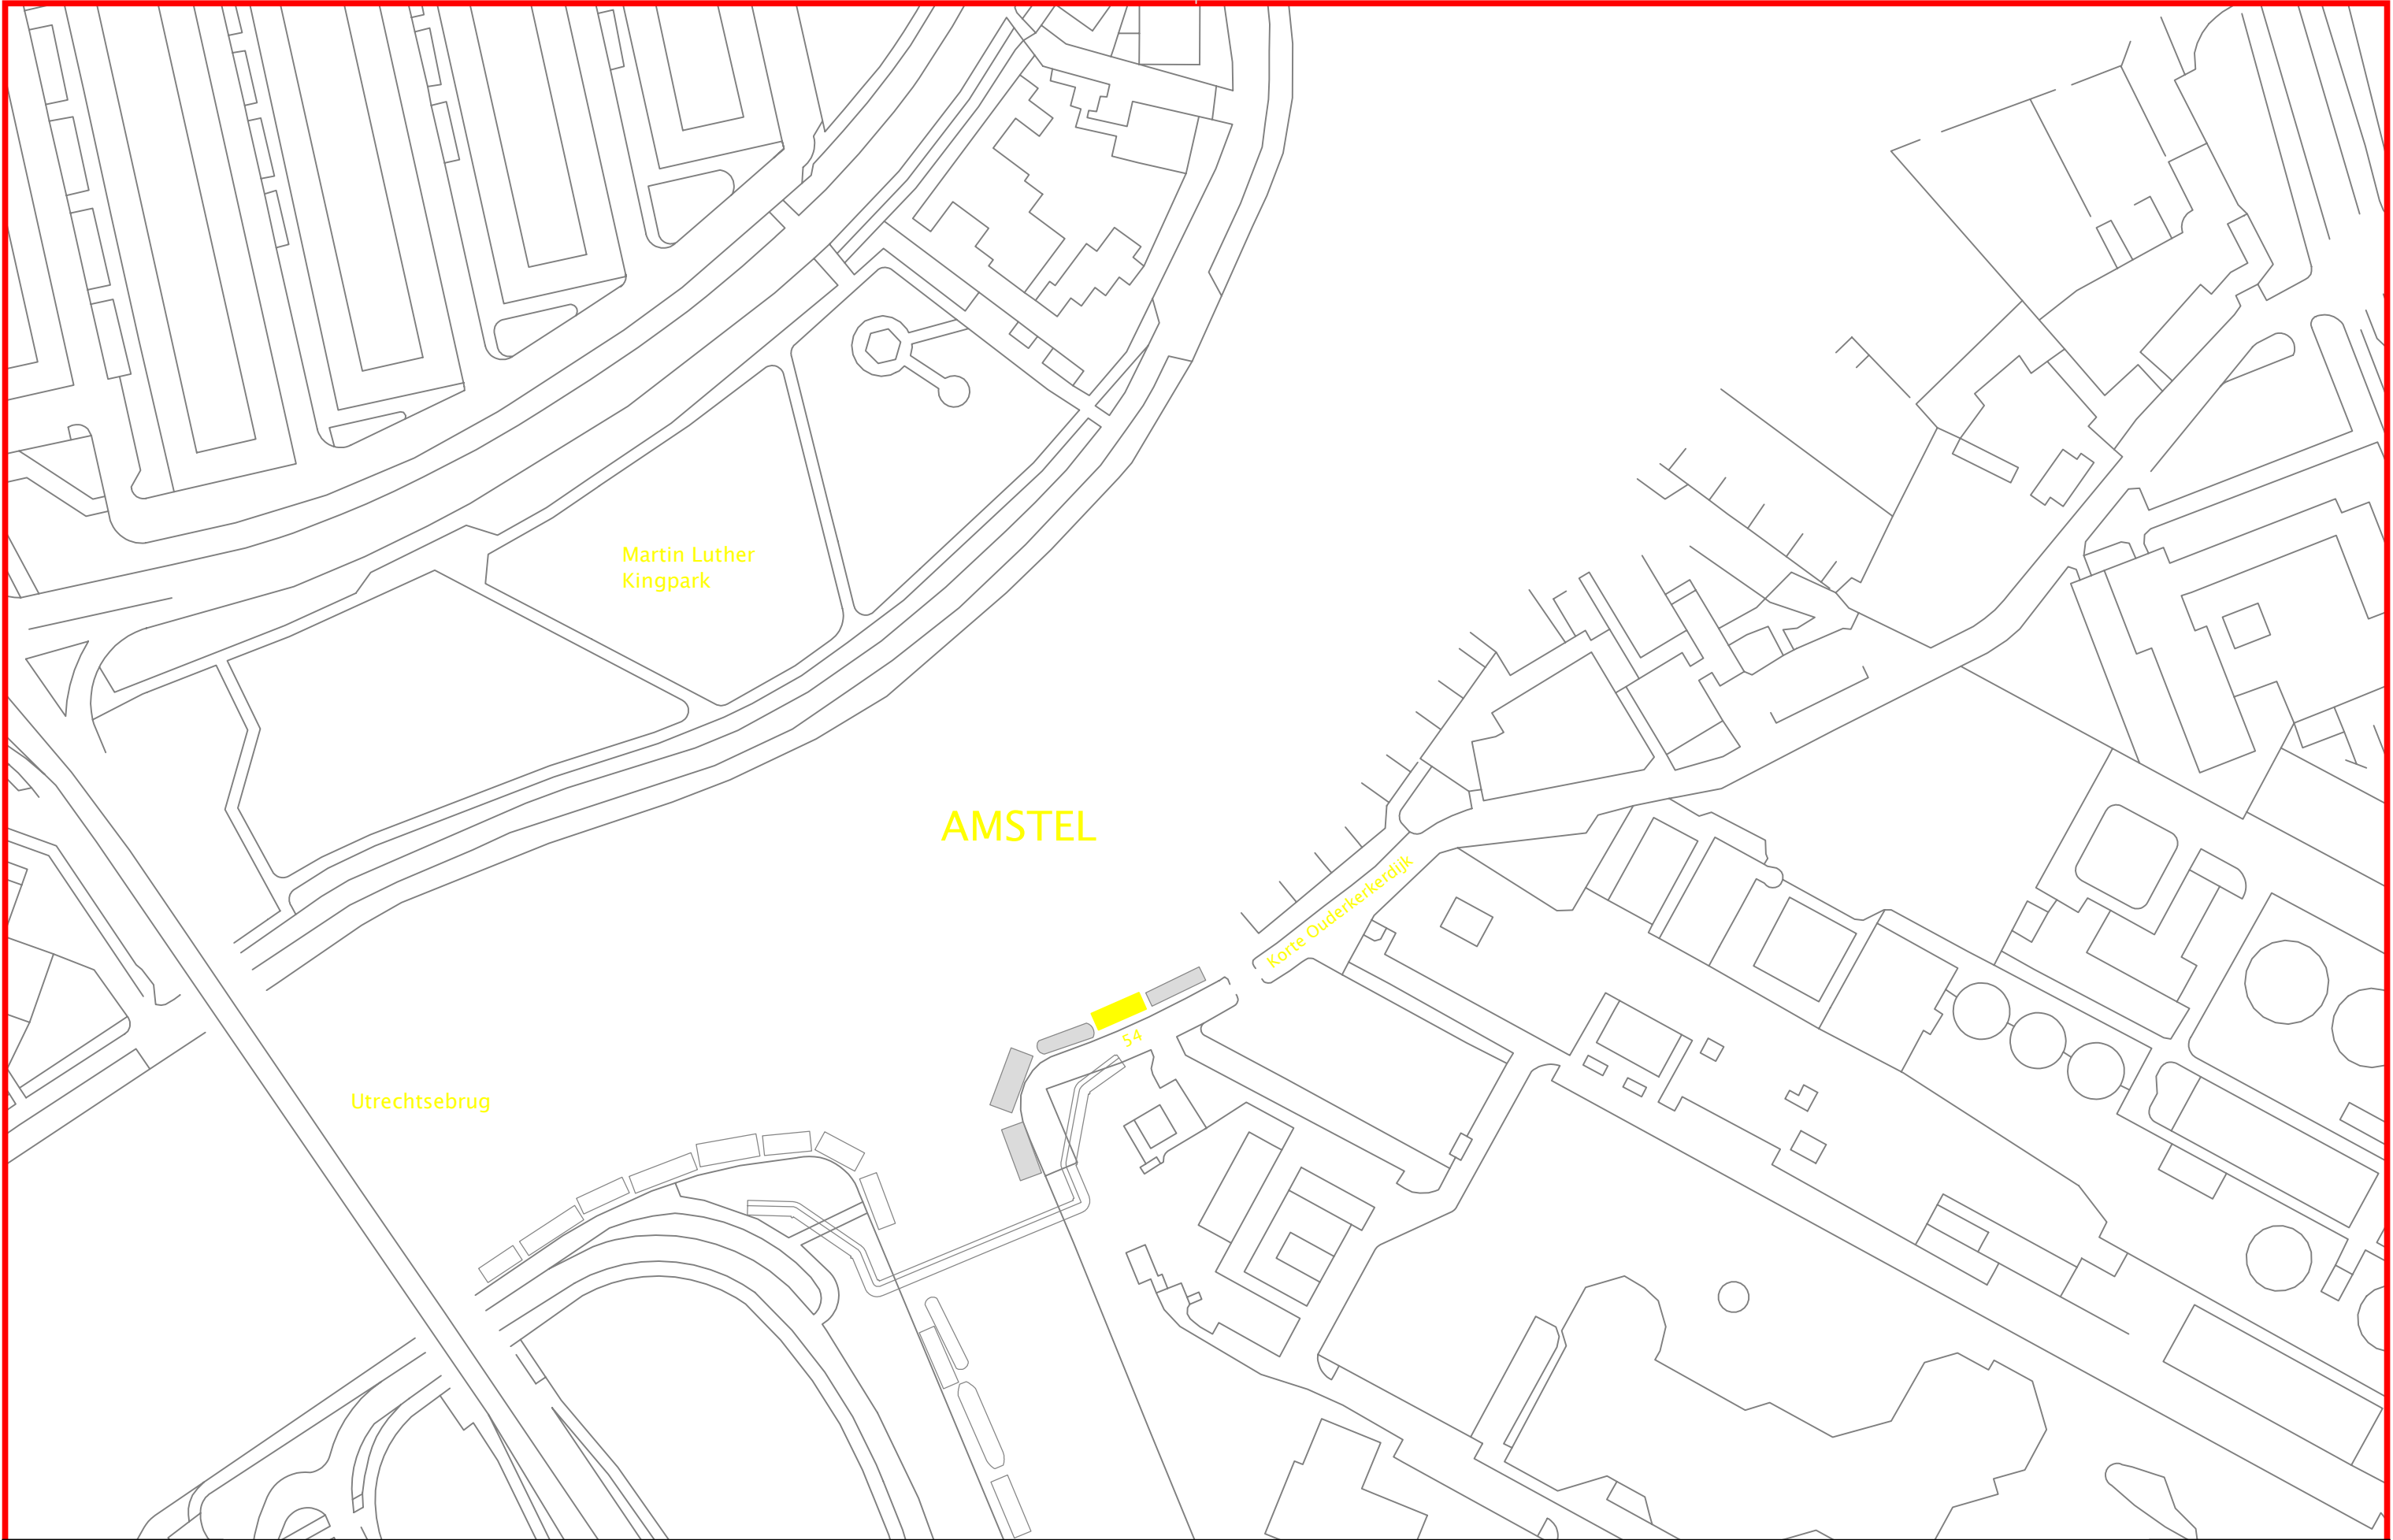

tekeningnummer:

S-01

opdrachtgever:

M&M

project:

Woonboot AMSTEL

onderdeel:

situatie - Korte Ouderkerkerdijk 54

werknummer:

2015001

schaal:

1:1000

fase:

V0

status:

concept

Getekend:

01.03.2013

