


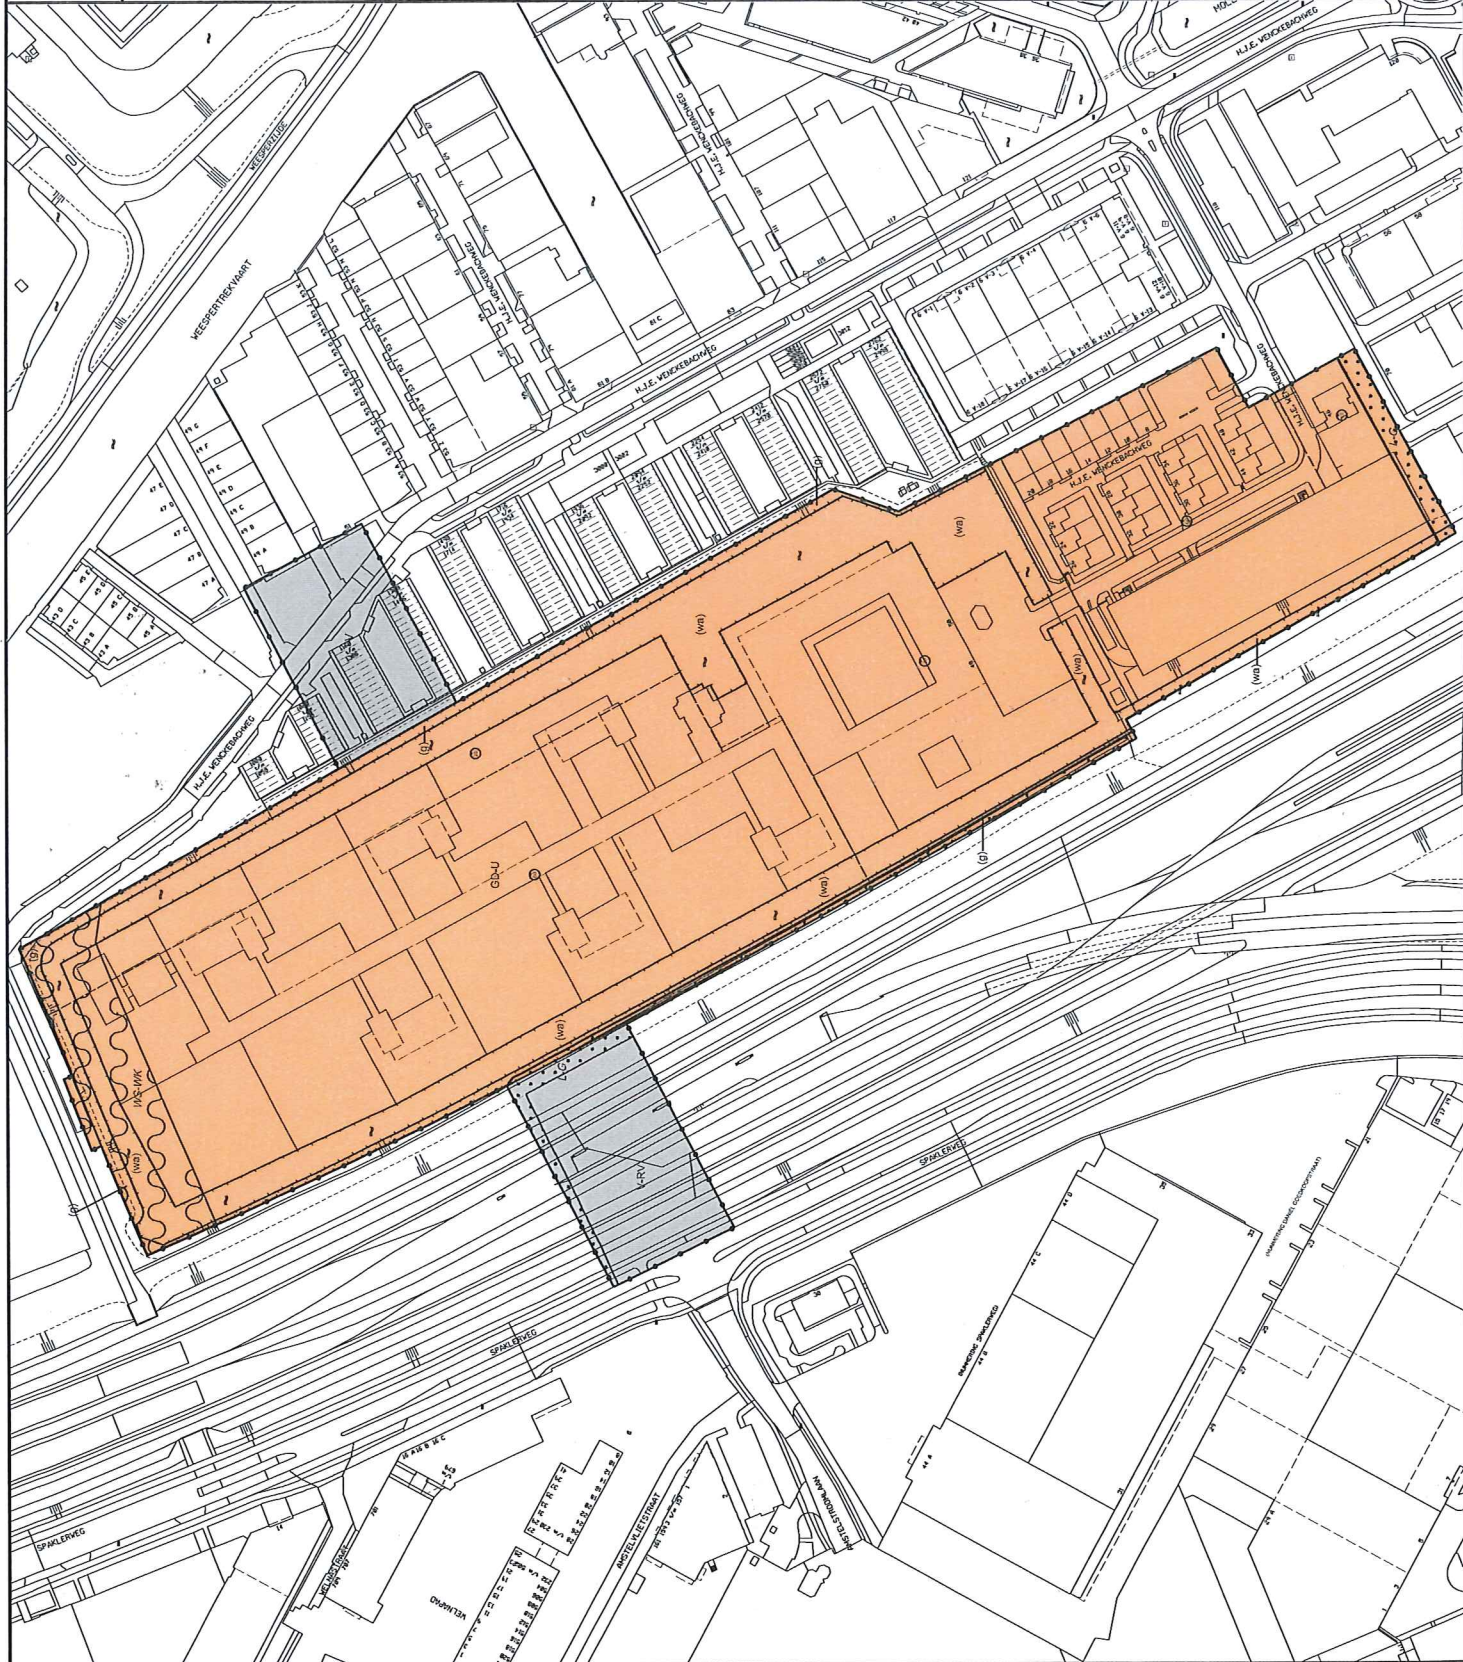

Gemeente Amsterdam

- Plangebied
- Bestemmingen
- Verkeer
- Verkeer - Rail Verkeer
- Uit te werken bestemmingen
- Gemengd - Uit te werken
- Dubbelbestemmingen
- Ledig - Gas
- Watersluit - Waterkering
- Functionaanduidingen
- groen
- water
- Bouwklok
- Maatvoeringsaanwijzingen
- maatvoeringsvlak
- maximum bouwhoogte (m)
- Verkleining
- topografische gegevens en bestaande ondergrond

BEHOORT BIJ BESLUIT VAN
DE GEMEENTERAAD VAN AMSTERDAM
VAN 29-11-2017, NR. 348/1470
DE RAADSGRIFFIER,

[Handwritten signature]



Planinformatie	
Projectnaam	Bestemmingsplan Weespertrekvaart West
Datum	3 februari 2017
Uitvoerder	Wijkteam West
Ontwerper	Wijkteam West
Goedgekeurd door	Wijkteam West
Goedgekeurd op	3 februari 2017
Goedgekeurd door	Wijkteam West

Bestemmingsplan Weespertrekvaart West