




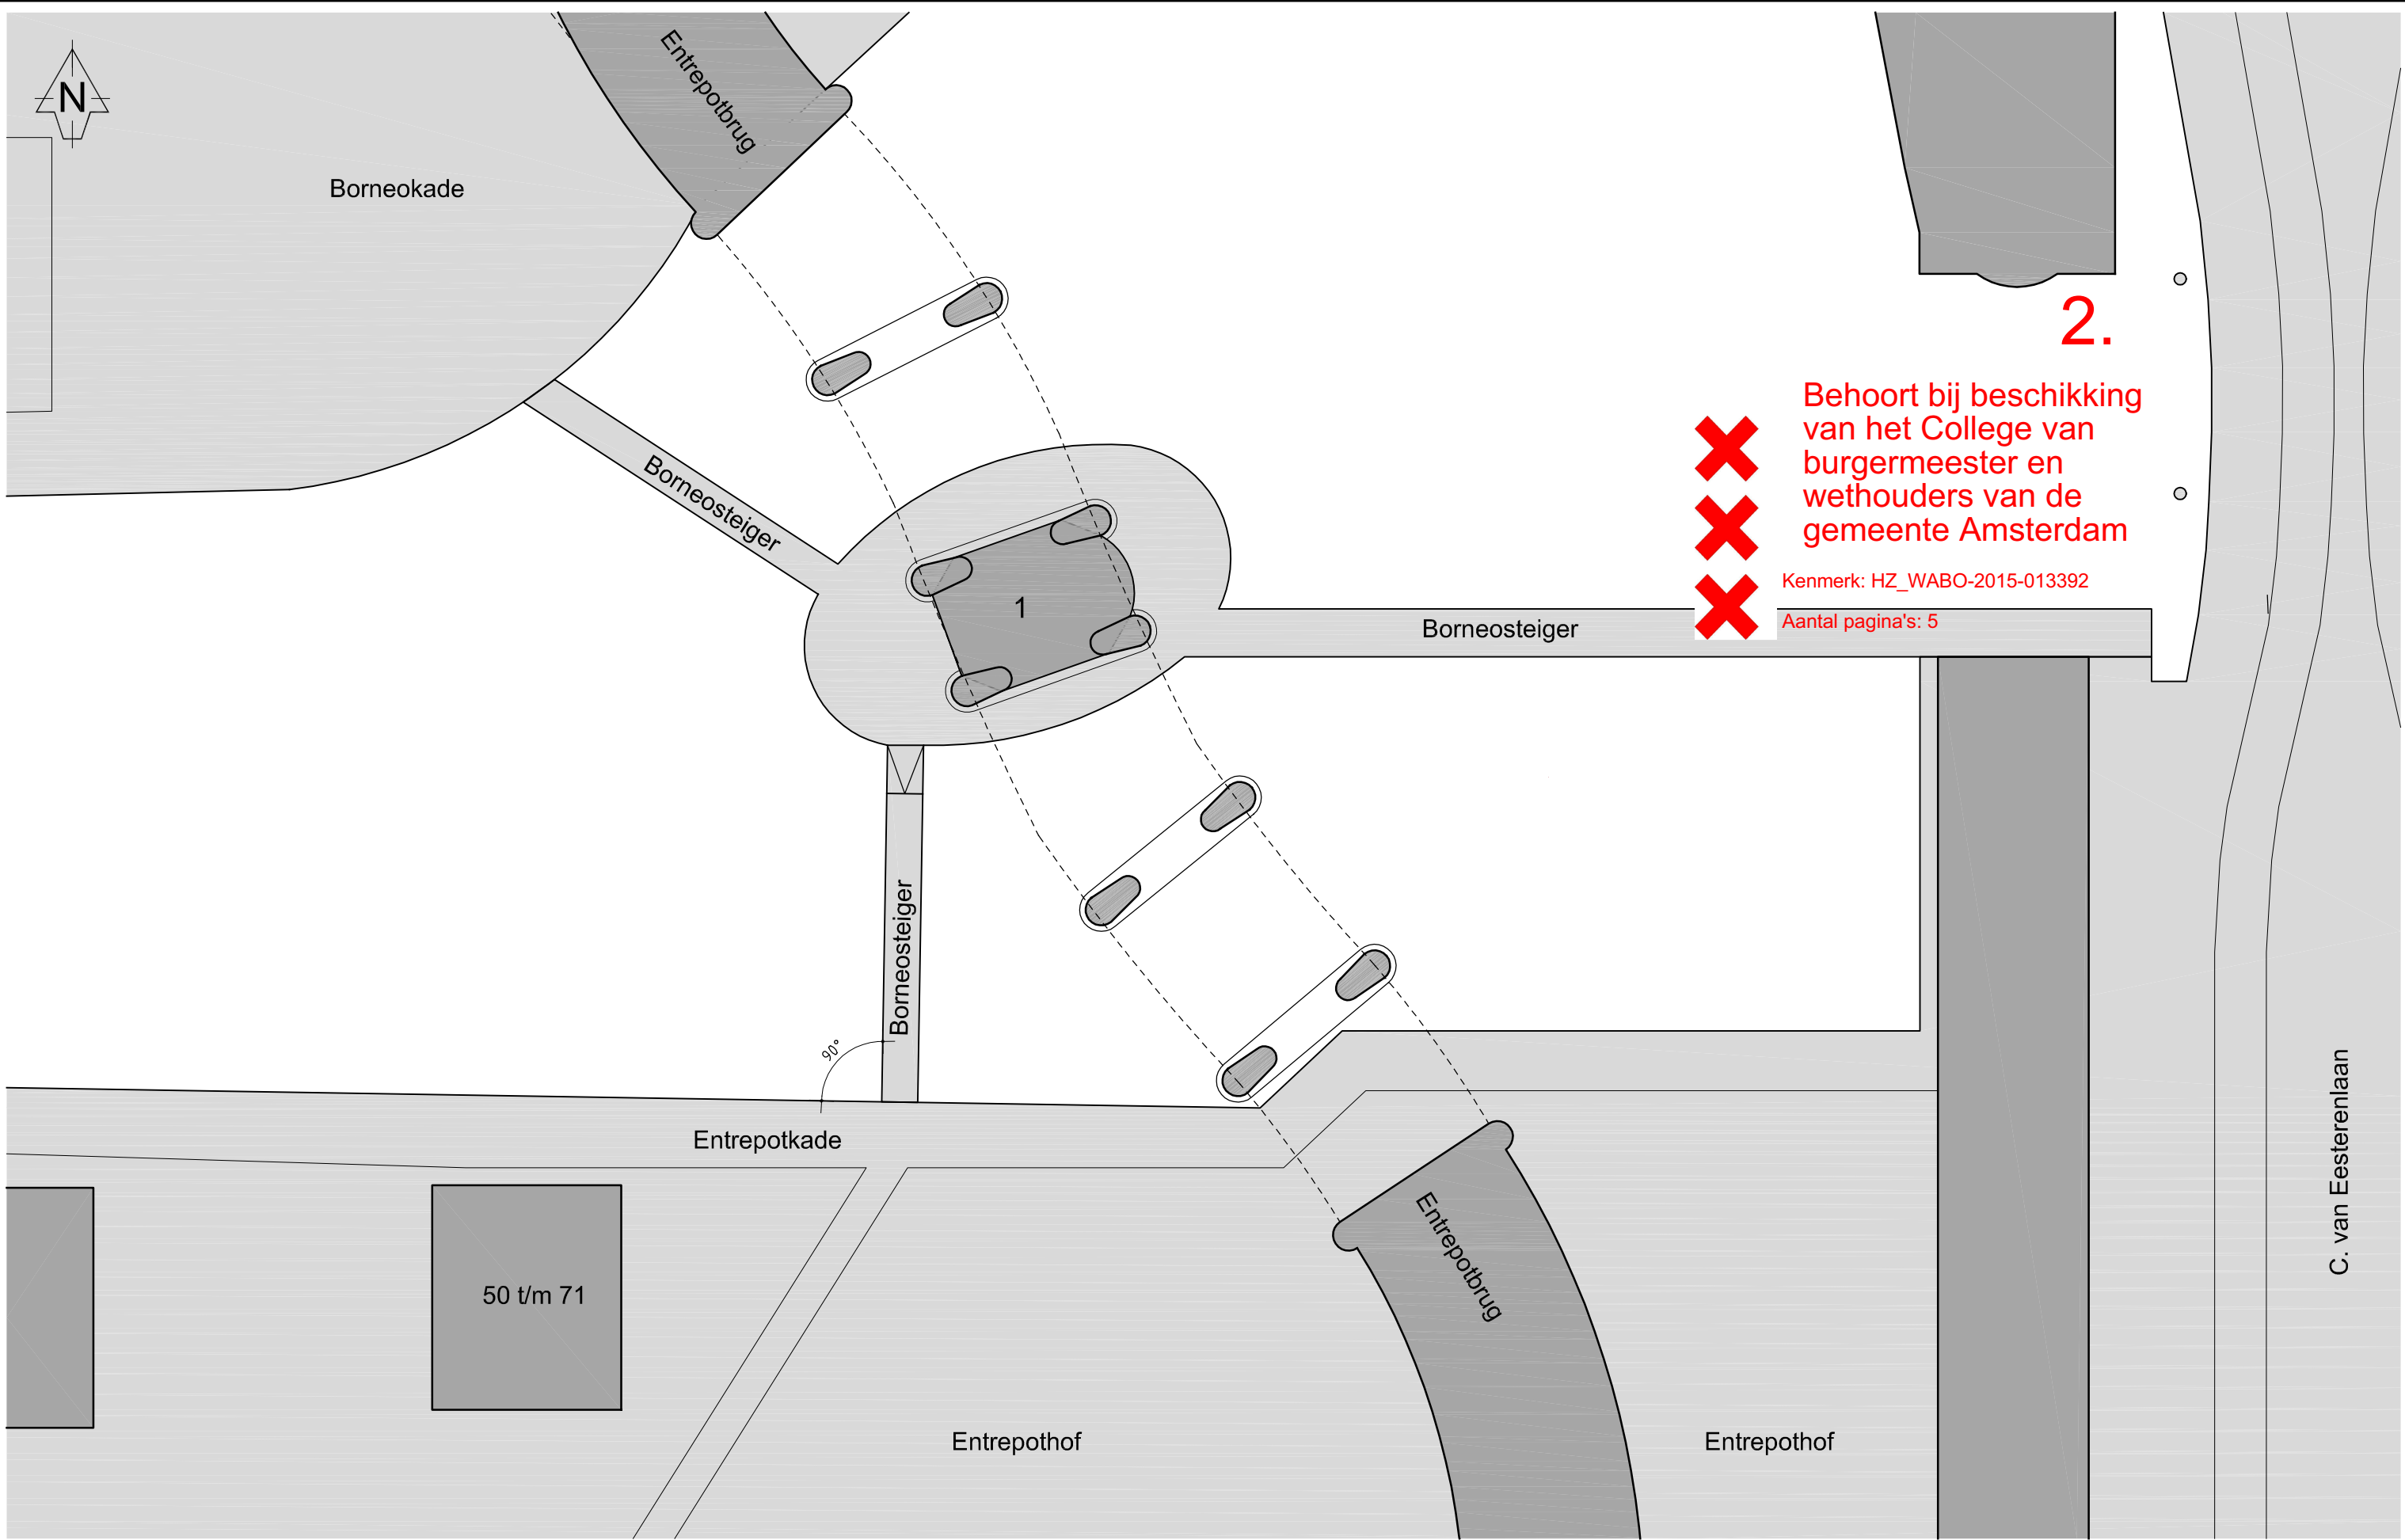


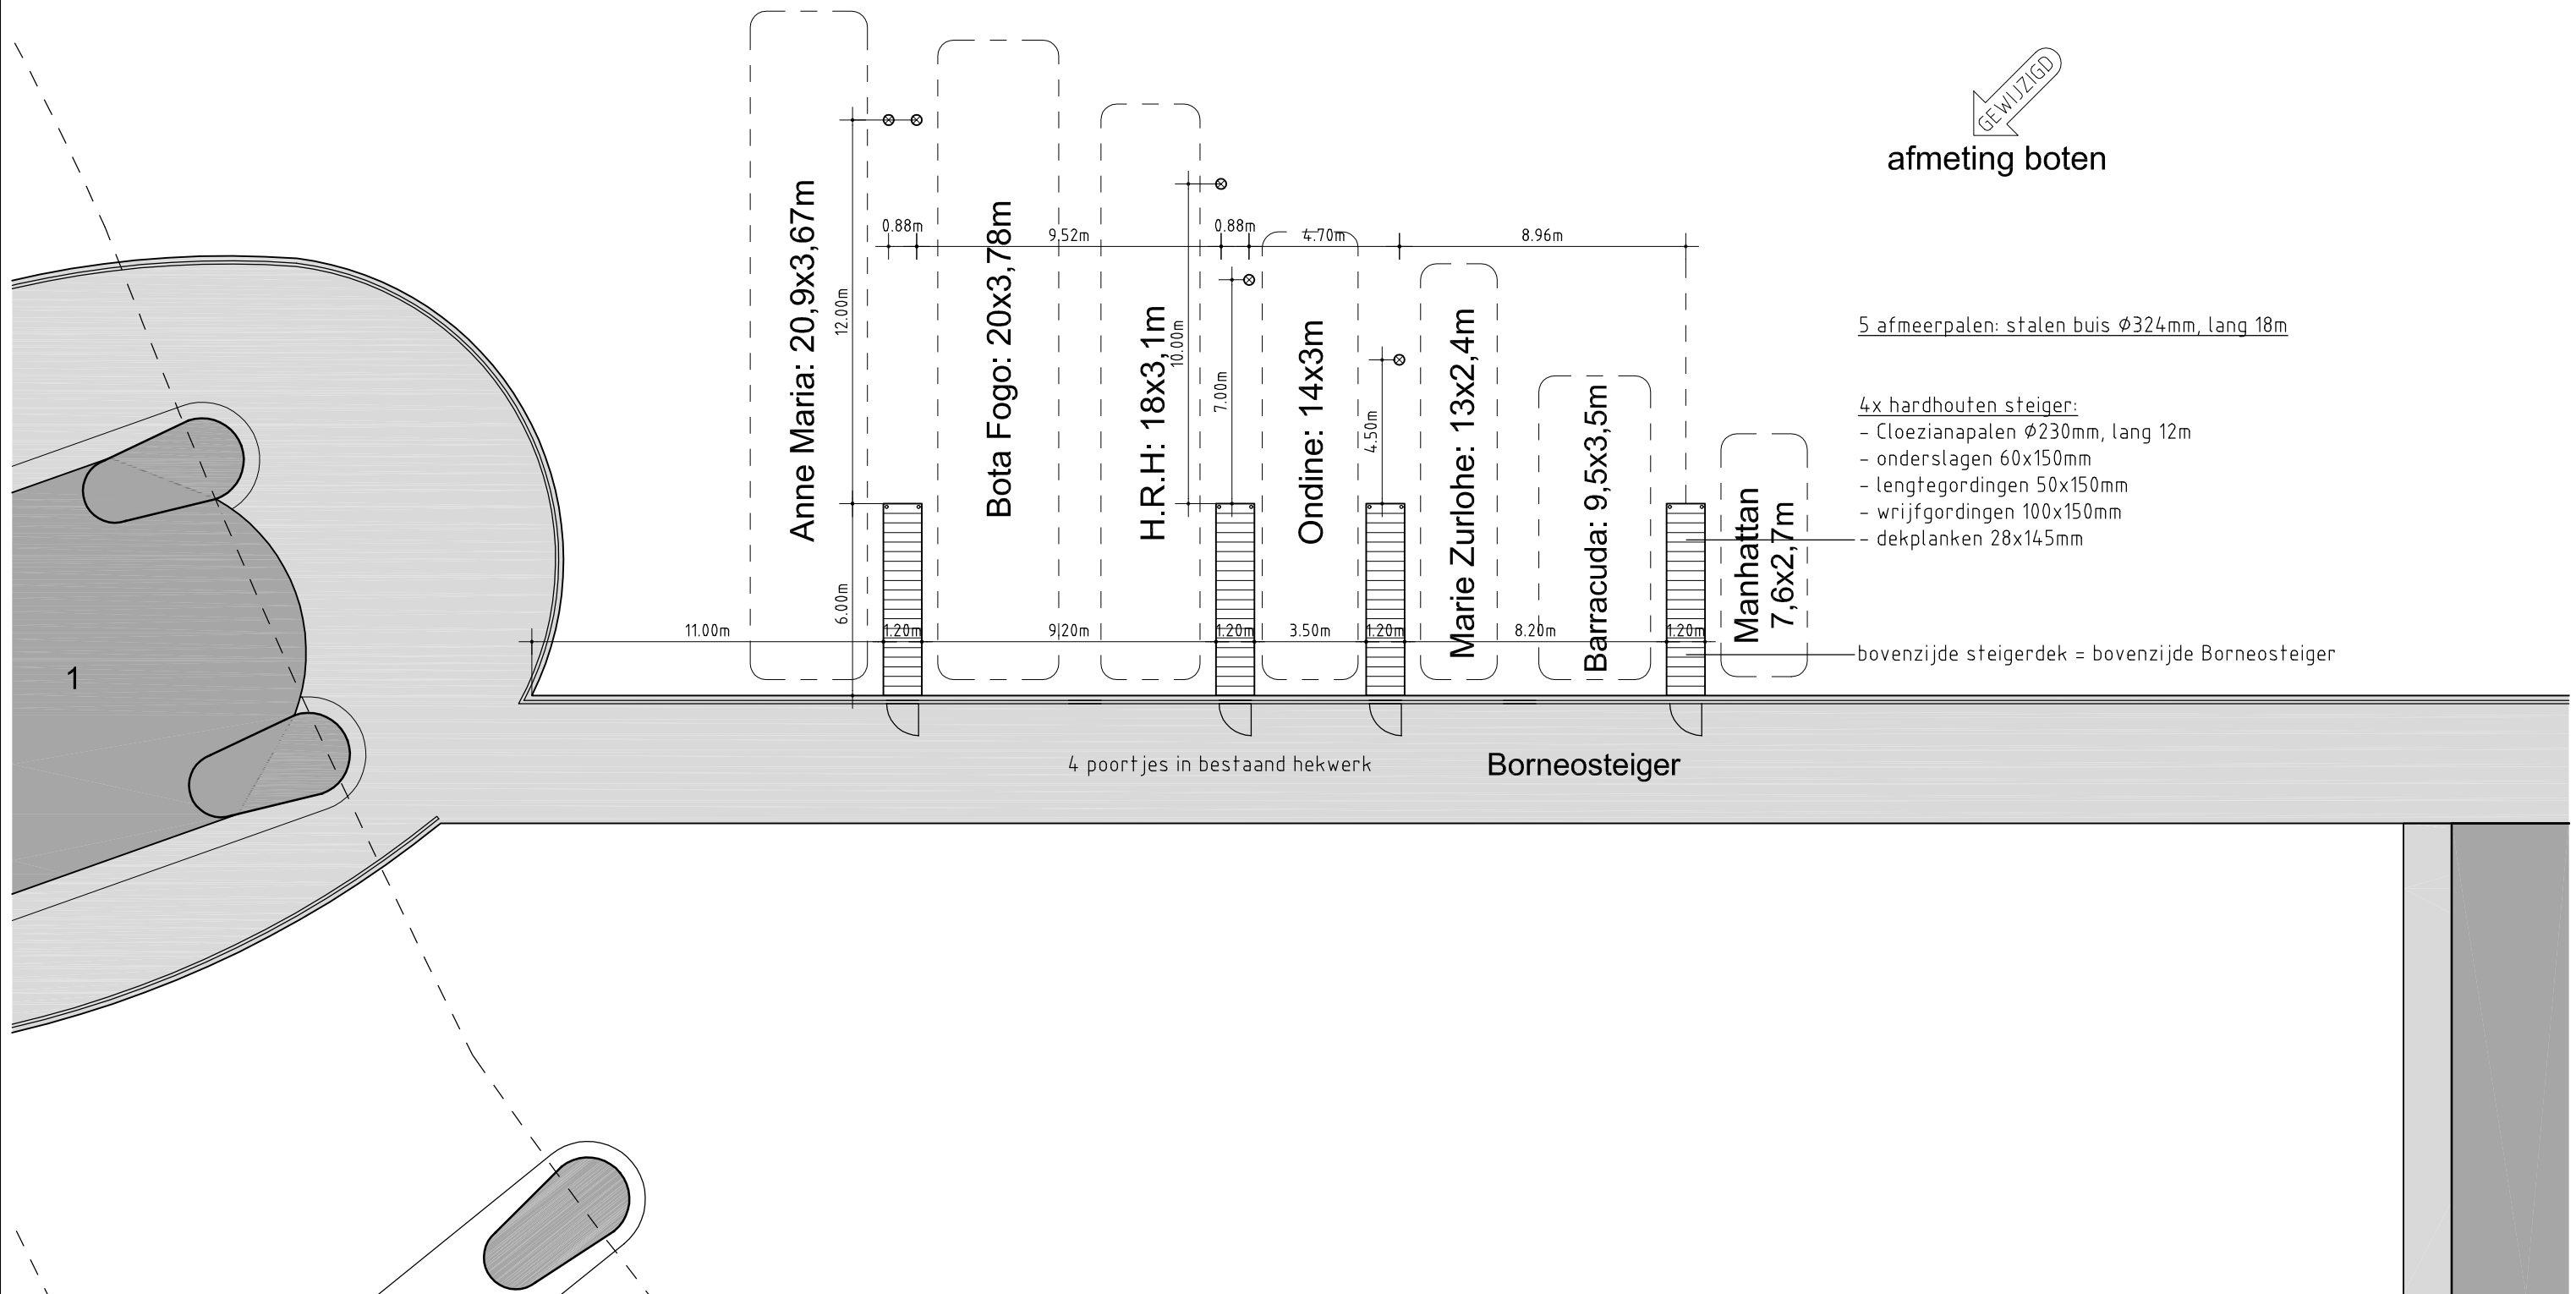

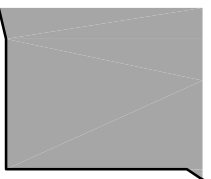


Doorsnede 1 (zijaanzicht)

Doorsnede 2

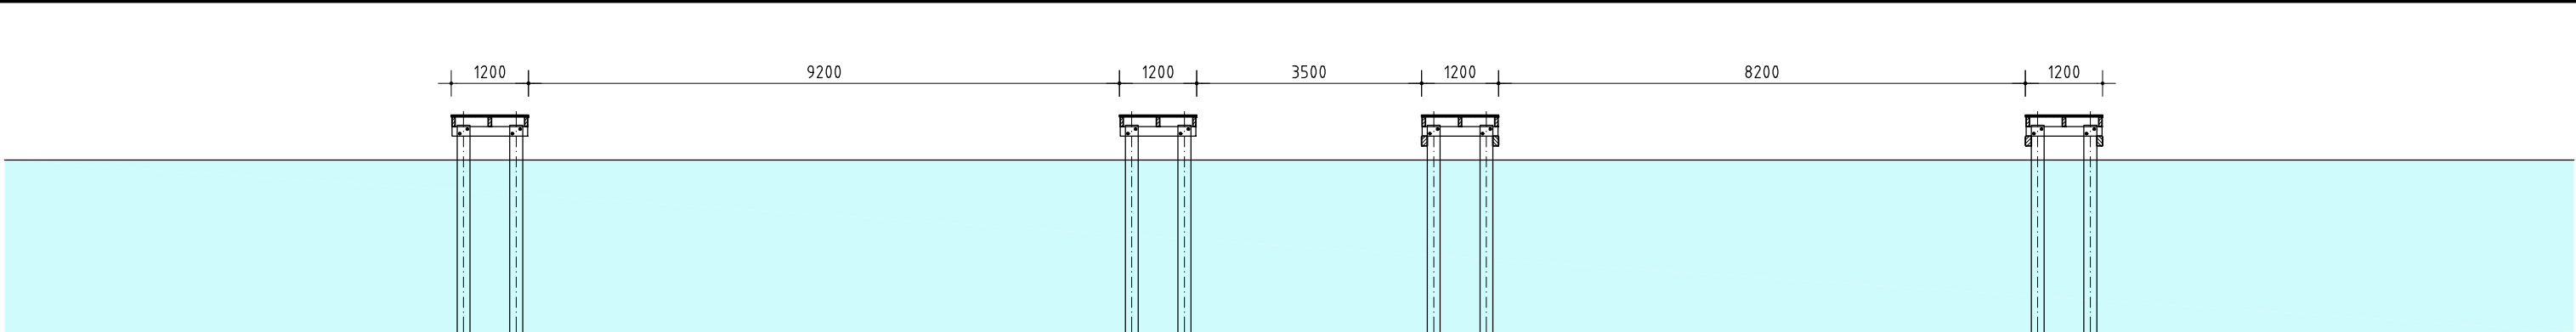

Doorsnede 3

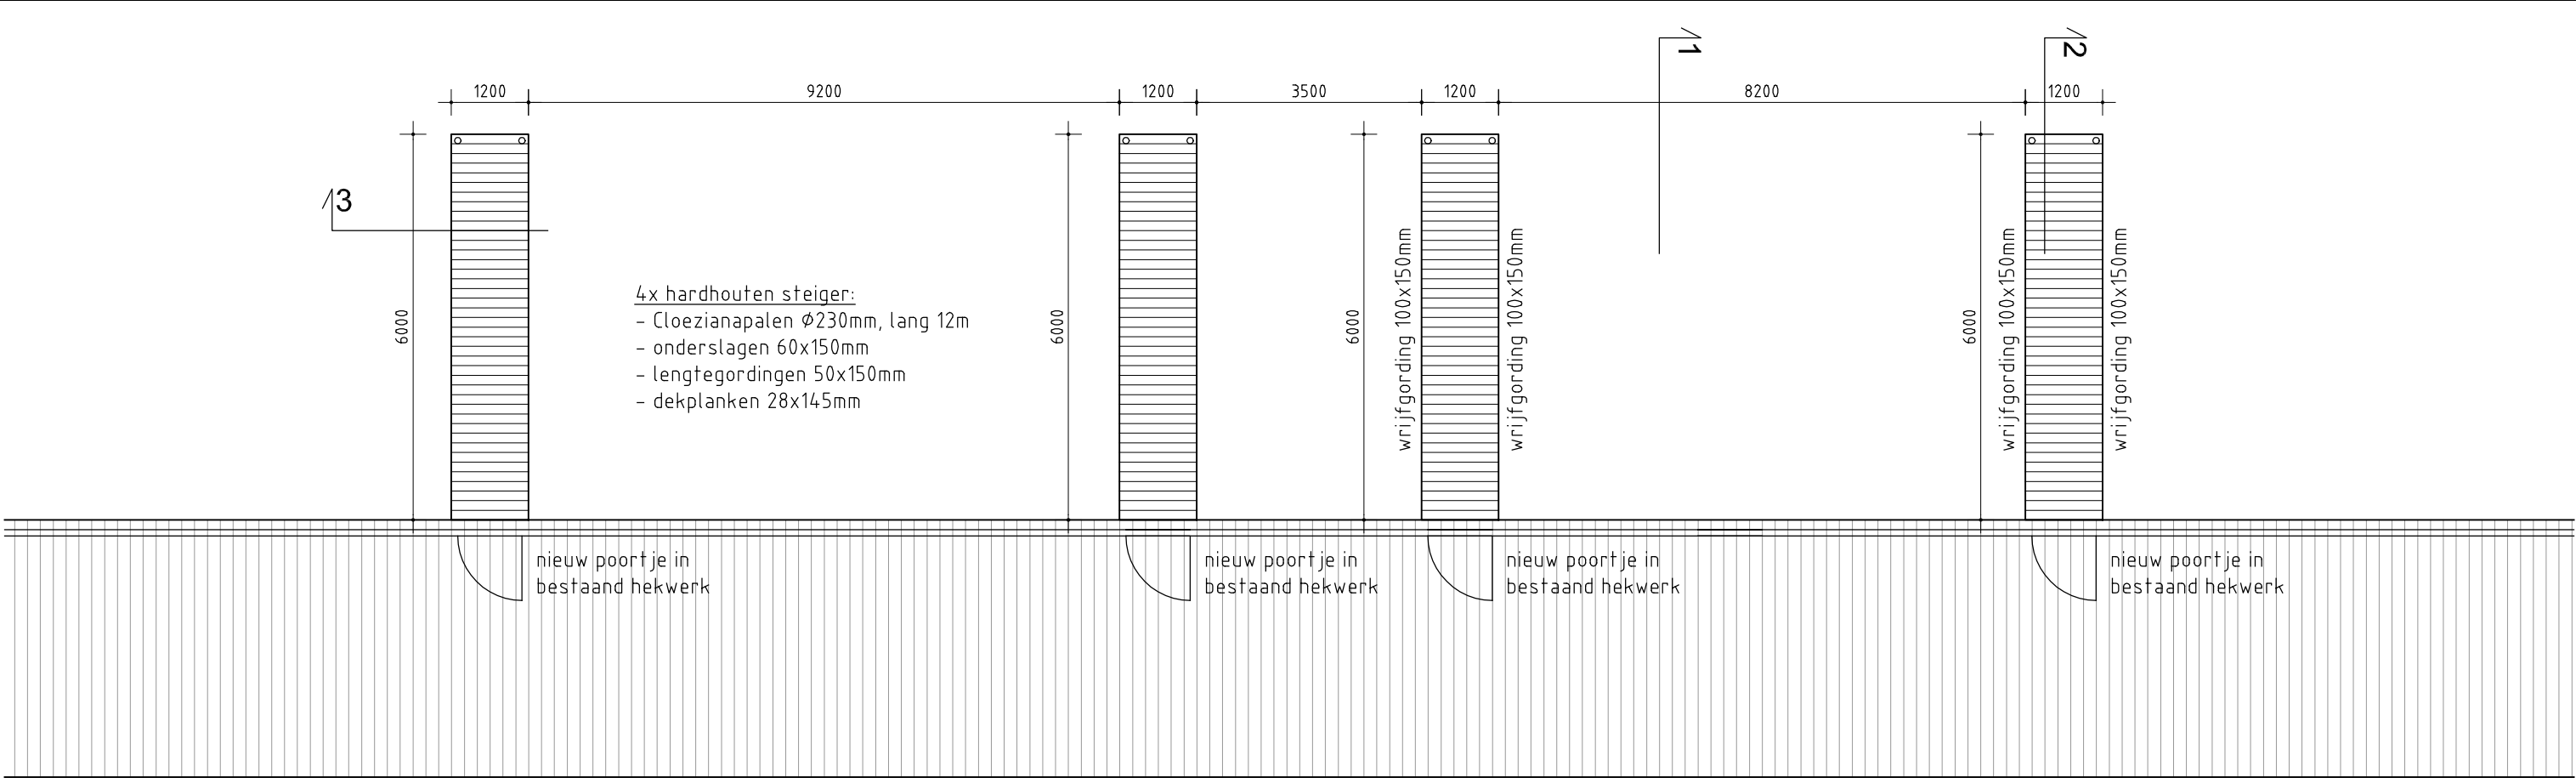

Bovenaanzicht

- hardhouten steiger:
- cloezianapalen +/-Ø240mm, lang 12m
 - onderslagen 60x150mm
 - lengtegordingen 50x150mm
 - wrijfgordingen 100x200mm
 - dekplanken 28x145mm

