
 
 
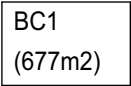
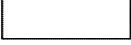


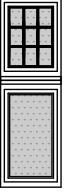

SPAKLERWEG 32C aangepast aan eisen WELSTAND, 04 NOVEMBER 2016

Renvooi	Bouwaanvraag 1 : 100
	Peil = 0
	Gew. beton in het werk gestort
	Kalkzandsteen
	gasbetonblokken
	systeemwand metal-stud
	Houten wand
	= lichte scheidingswand, systeem
	= lichte scheidingswand, steenachtig
	= isolatie
	= toegang gebouw
	= aantal min.(30/ 60) brandwerende constructie
	= zelfsluitende deur
	= aantal min.(30/ 60) zelfsl. brandwerende deur
	= pui/ kozijn met deur
	= armatuur transparantverlichting, met aanduiding voor nooduitgang
	= armatuur transparantverlichting, met aanduiding voor uitgang
	= armatuur noodverlichting
	= brandslanghaspel, lengte 20 m1, diam. 20 mm, 6 mm spuitmond
	= Poederblusser
WM	= Watermeter
	= hwa
s	= spuer
vwa	= vuilwaterafvoer
v.	= ventilatie via te openen raam
	= mechanische ventilatie
	= deur zonder losse voorwerpen te openen
rm	= rookmelder
	= verblijfsruimte
nd	= nooddouche
tp	= tappunt
	= brandcompartiment 1 (opp.) (=rookcompartiment)
	= rookcompartiment
	= geblindeerd raam: geborsteld rvs plaat aan de binnenzijde bevestigd
	= vluchtweg: pictogram met verlichting
	= electriciteitskast

Ventilatie gasdrukregel- en meetruimte conform de Gasunie Technische Standaard , ontwerpspecificatie Bouwzaken , OSB-05-N.

De totale minimale vrije doorlaat van onder- en bovenventilatie dient minimaal 1% van het vloeroppervlak te zijn.

Ventilatie gasdrukregel- en meetruimte:
Totale oppervlakte = 150,8 m2
Benodigde ventilatie = 1,51 m2
Ventilatie dak = 16 m2
Ventilatie gevels = 4,369 m2 x 40% rooster = 1,748 m2


Ventilatie elektroruimte moet volgens voornoemde voorschriften een minimale vrije doorlaat te hebben van 0,5 % van het vloeroppervlak.
Vloeroppervlak elektroruimte is: 8,7 m2.
Dus vrije doorlaat dient minimaal te zijn: 0,044 m2 netto
Bij rooster van 42% betekent dit 0,10 m2 bruto in en 0,10 m2 bruto uit.

Ventilatie ventilatie verwarmingsruimte afhankelijk van te kiezen ketelopstelling volgens NEN 2757 en NEN 3028.





Ventilatie:
Totale oppervlakte gasreduceerruimte = 152,3 m²
Benodigde ventilatie = 1,52 m²
Ventilatie dak = 16 m²
Ventilatie gevels = 4,369 m² x 40% rooster = 1,748 m²


project:	SPAKLERWEG 32C Amsterdam	projectnummer:		datum:	05-09-2016	wijziging: a 29-09-2016 b 04-10-2016 c 07-10-2016 d 17-10-2016	e 01-11-2016 f 03-11-2016 g h	schaal:	formaat:
ARCHITECTENBUREAU SCHUTTER-ETH BV W. Schutter t: +31(0)6 - 55894757 e: info@schutter.eth.com				onderwerp:	WELSTAND VOORBLAD	voorstel ☐ voorlopig ☐ definitief ☒	fase: BT	code: NW	blad: 01

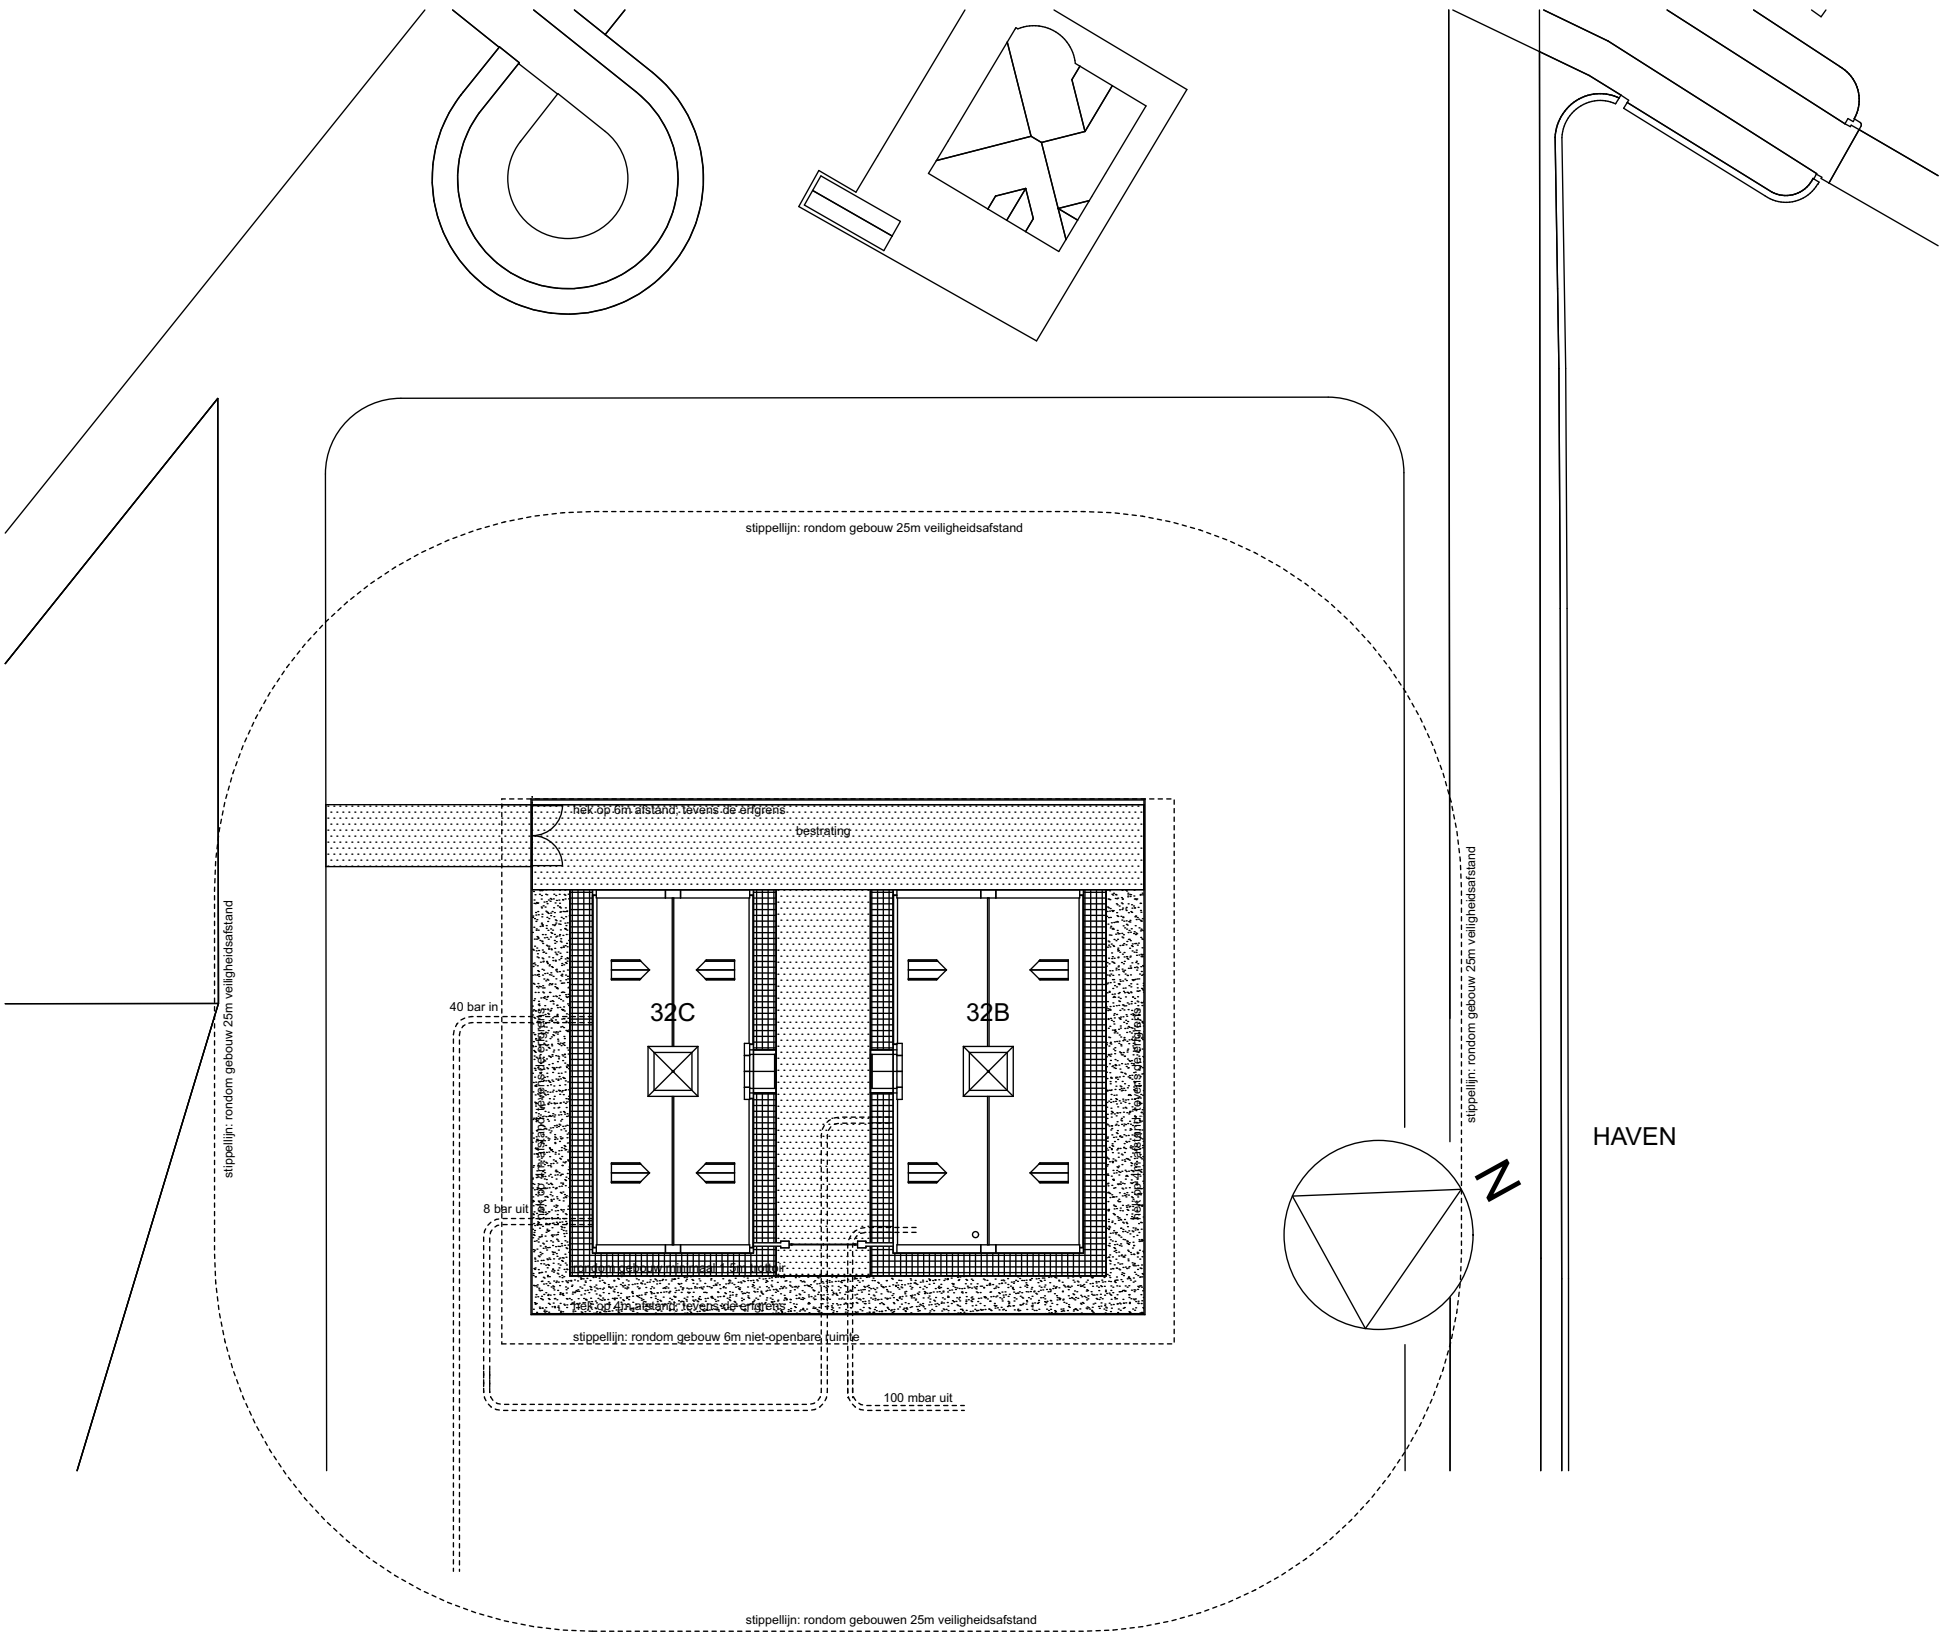


project:	SPAKLERWEG 32C Amsterdam	projectnummer:		datum:	05-09-2016	wijziging:	a 29-09-2016 b 04-10-2016 c 07-10-2016 d 17-10-2016	e 01-11-2016 f 03-11-2016 g h	schaal:	1:500	formaat:	A3
ARCHITECTENBUREAU SCHUTTER-ETH BV W. Schutter t: +31(0)6 - 55894757 e: info@schutter.eth.com				onderwerp:	WELSTAND SITUATIE		voorstel ☐ voorlopig ☐ definitief ☒	fase: BT	code: NW	blad: 02		

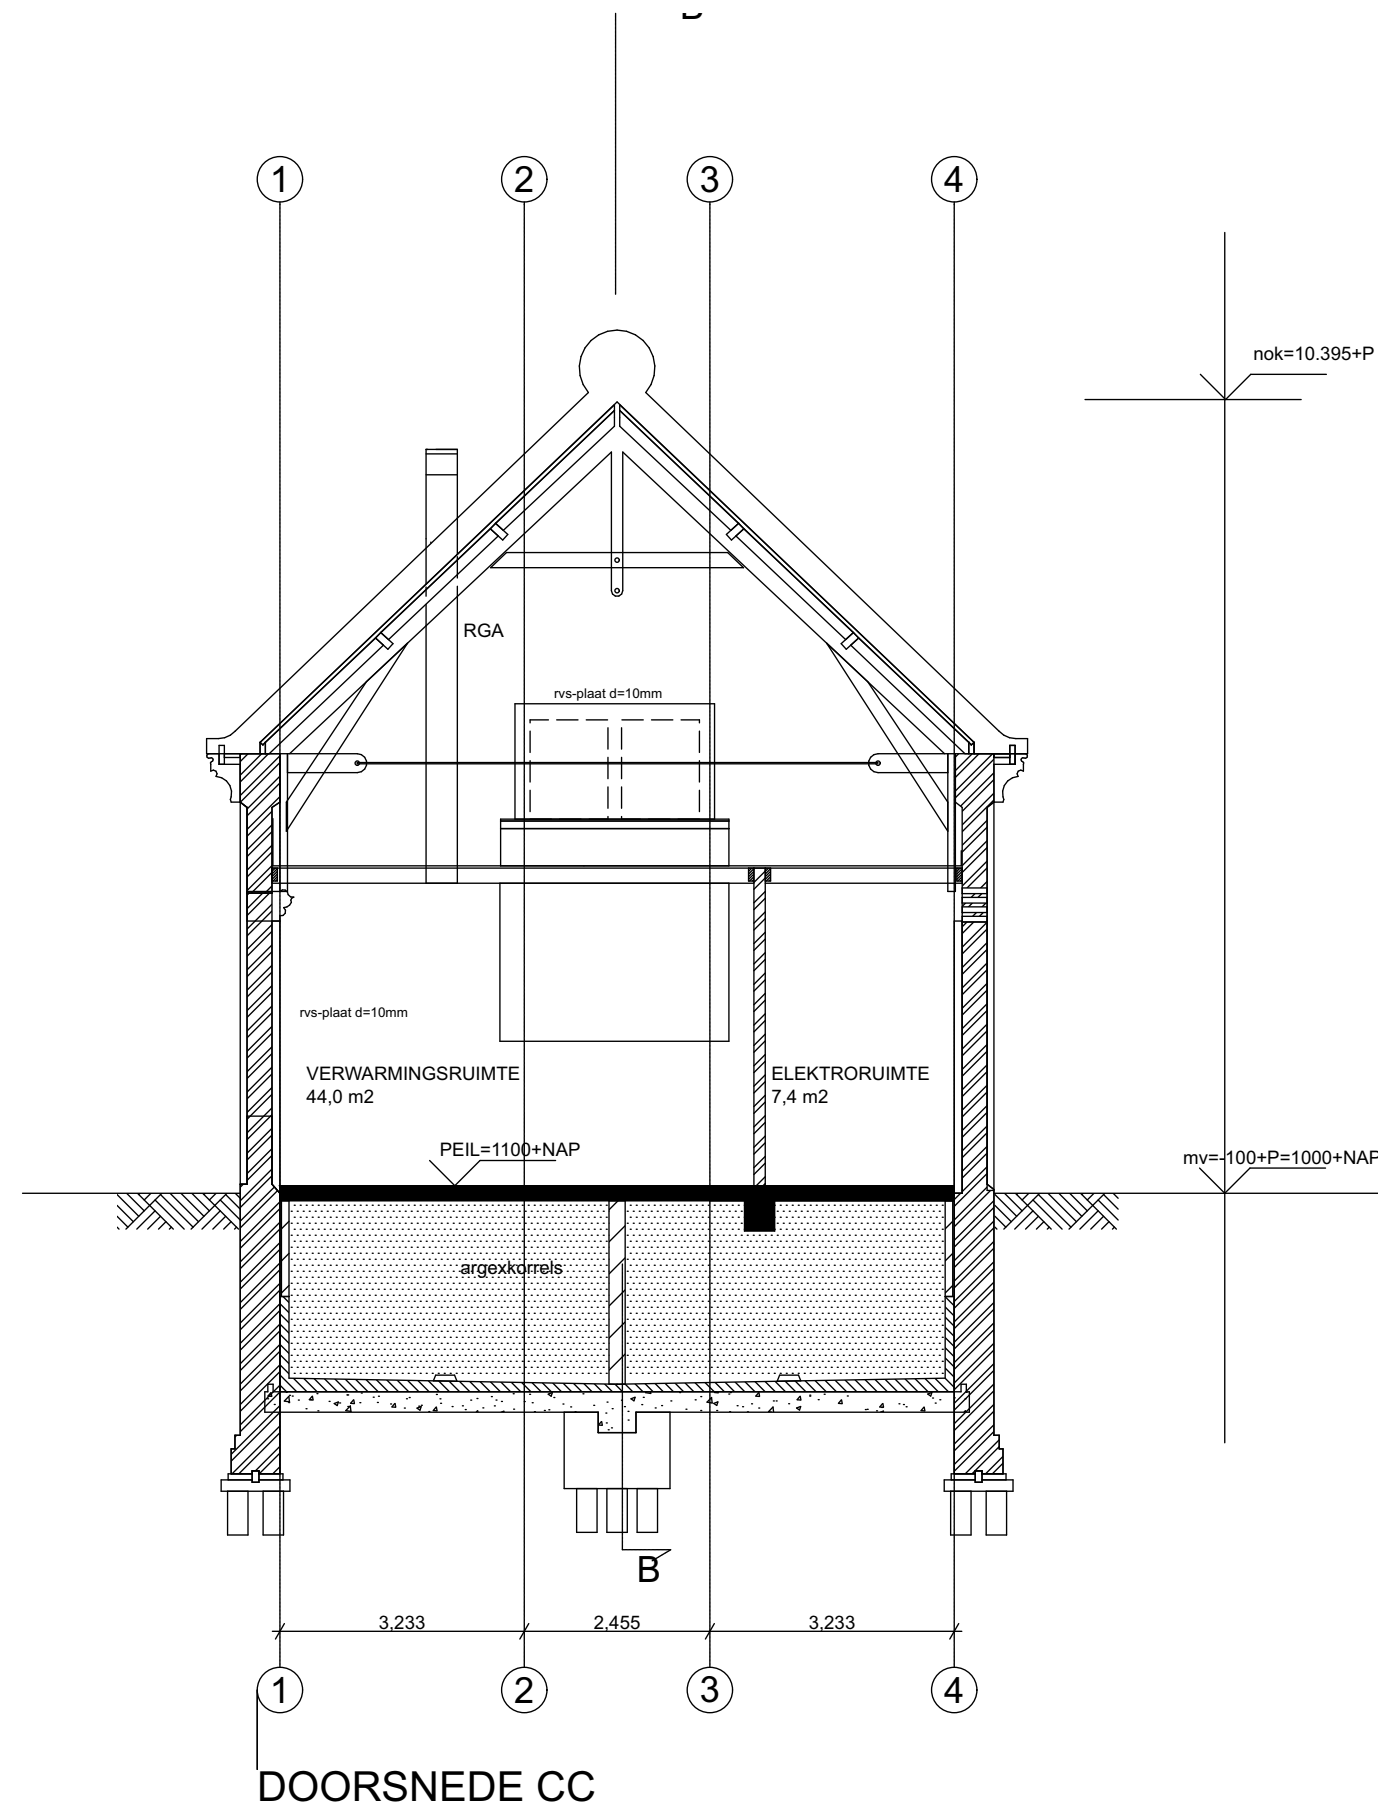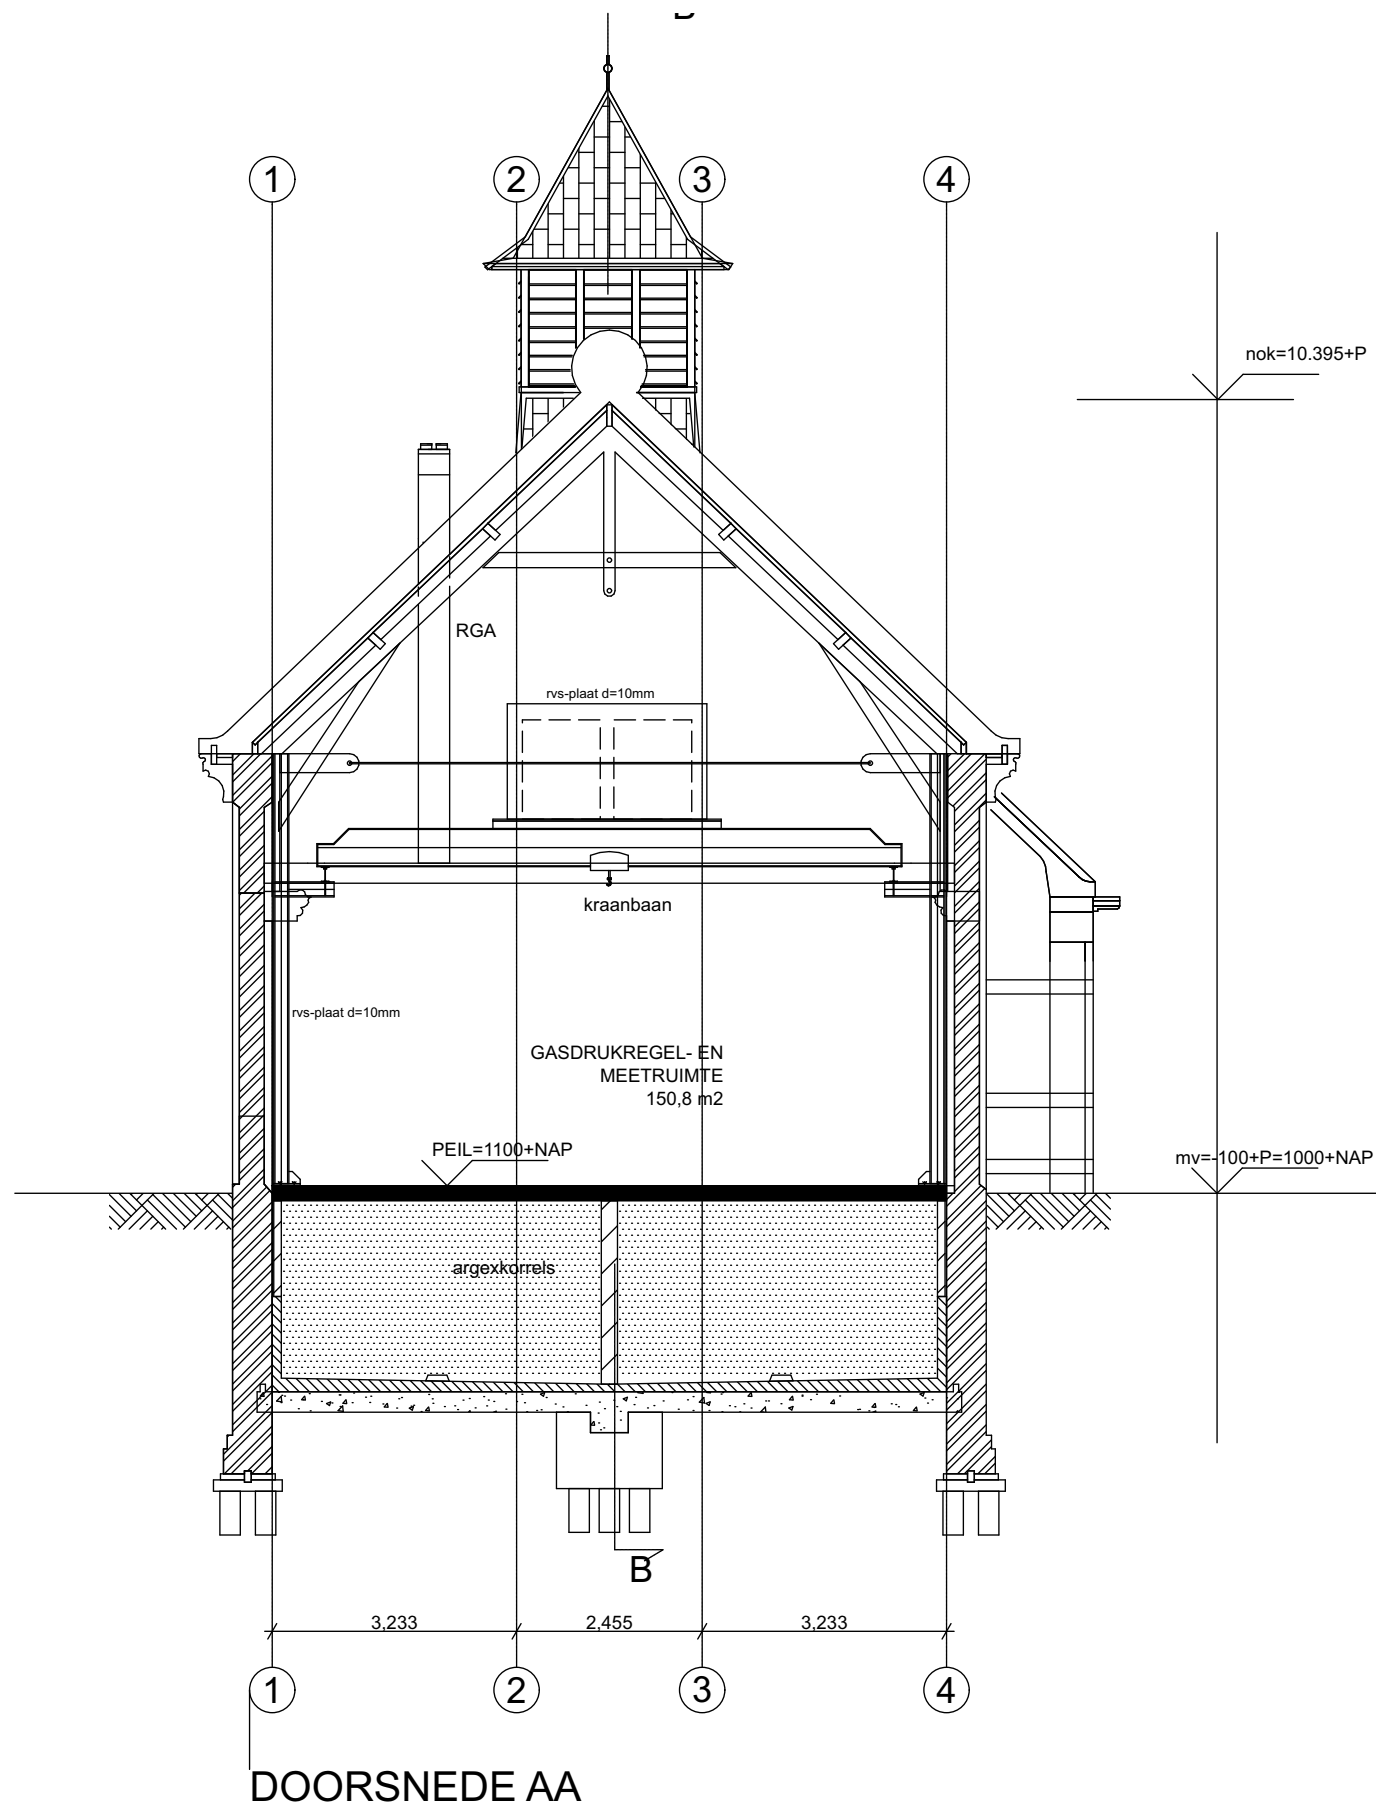

project: SPAKLERWEG 32C Amsterdam		projectnummer:	datum: 05-09-2016	wijziging: a 29-09-2016 b 04-10-2016 c 07-10-2016 d 17-10-2016	e 01-11-2016 f 03-11-2016 g h	schaal: 1:100	formaat: A3	
ARCHITECTENBUREAU SCHUTTER-ETH BV W. Schutter t: +31(0)6 - 55894757 e: info@schutter.eth.com			onderwerp: WELSTAND DOORSNEDE AA & CC		voorstel ☐ voorlopig ☐ definitief ☒	fase: BT	code: NW	blad: 04

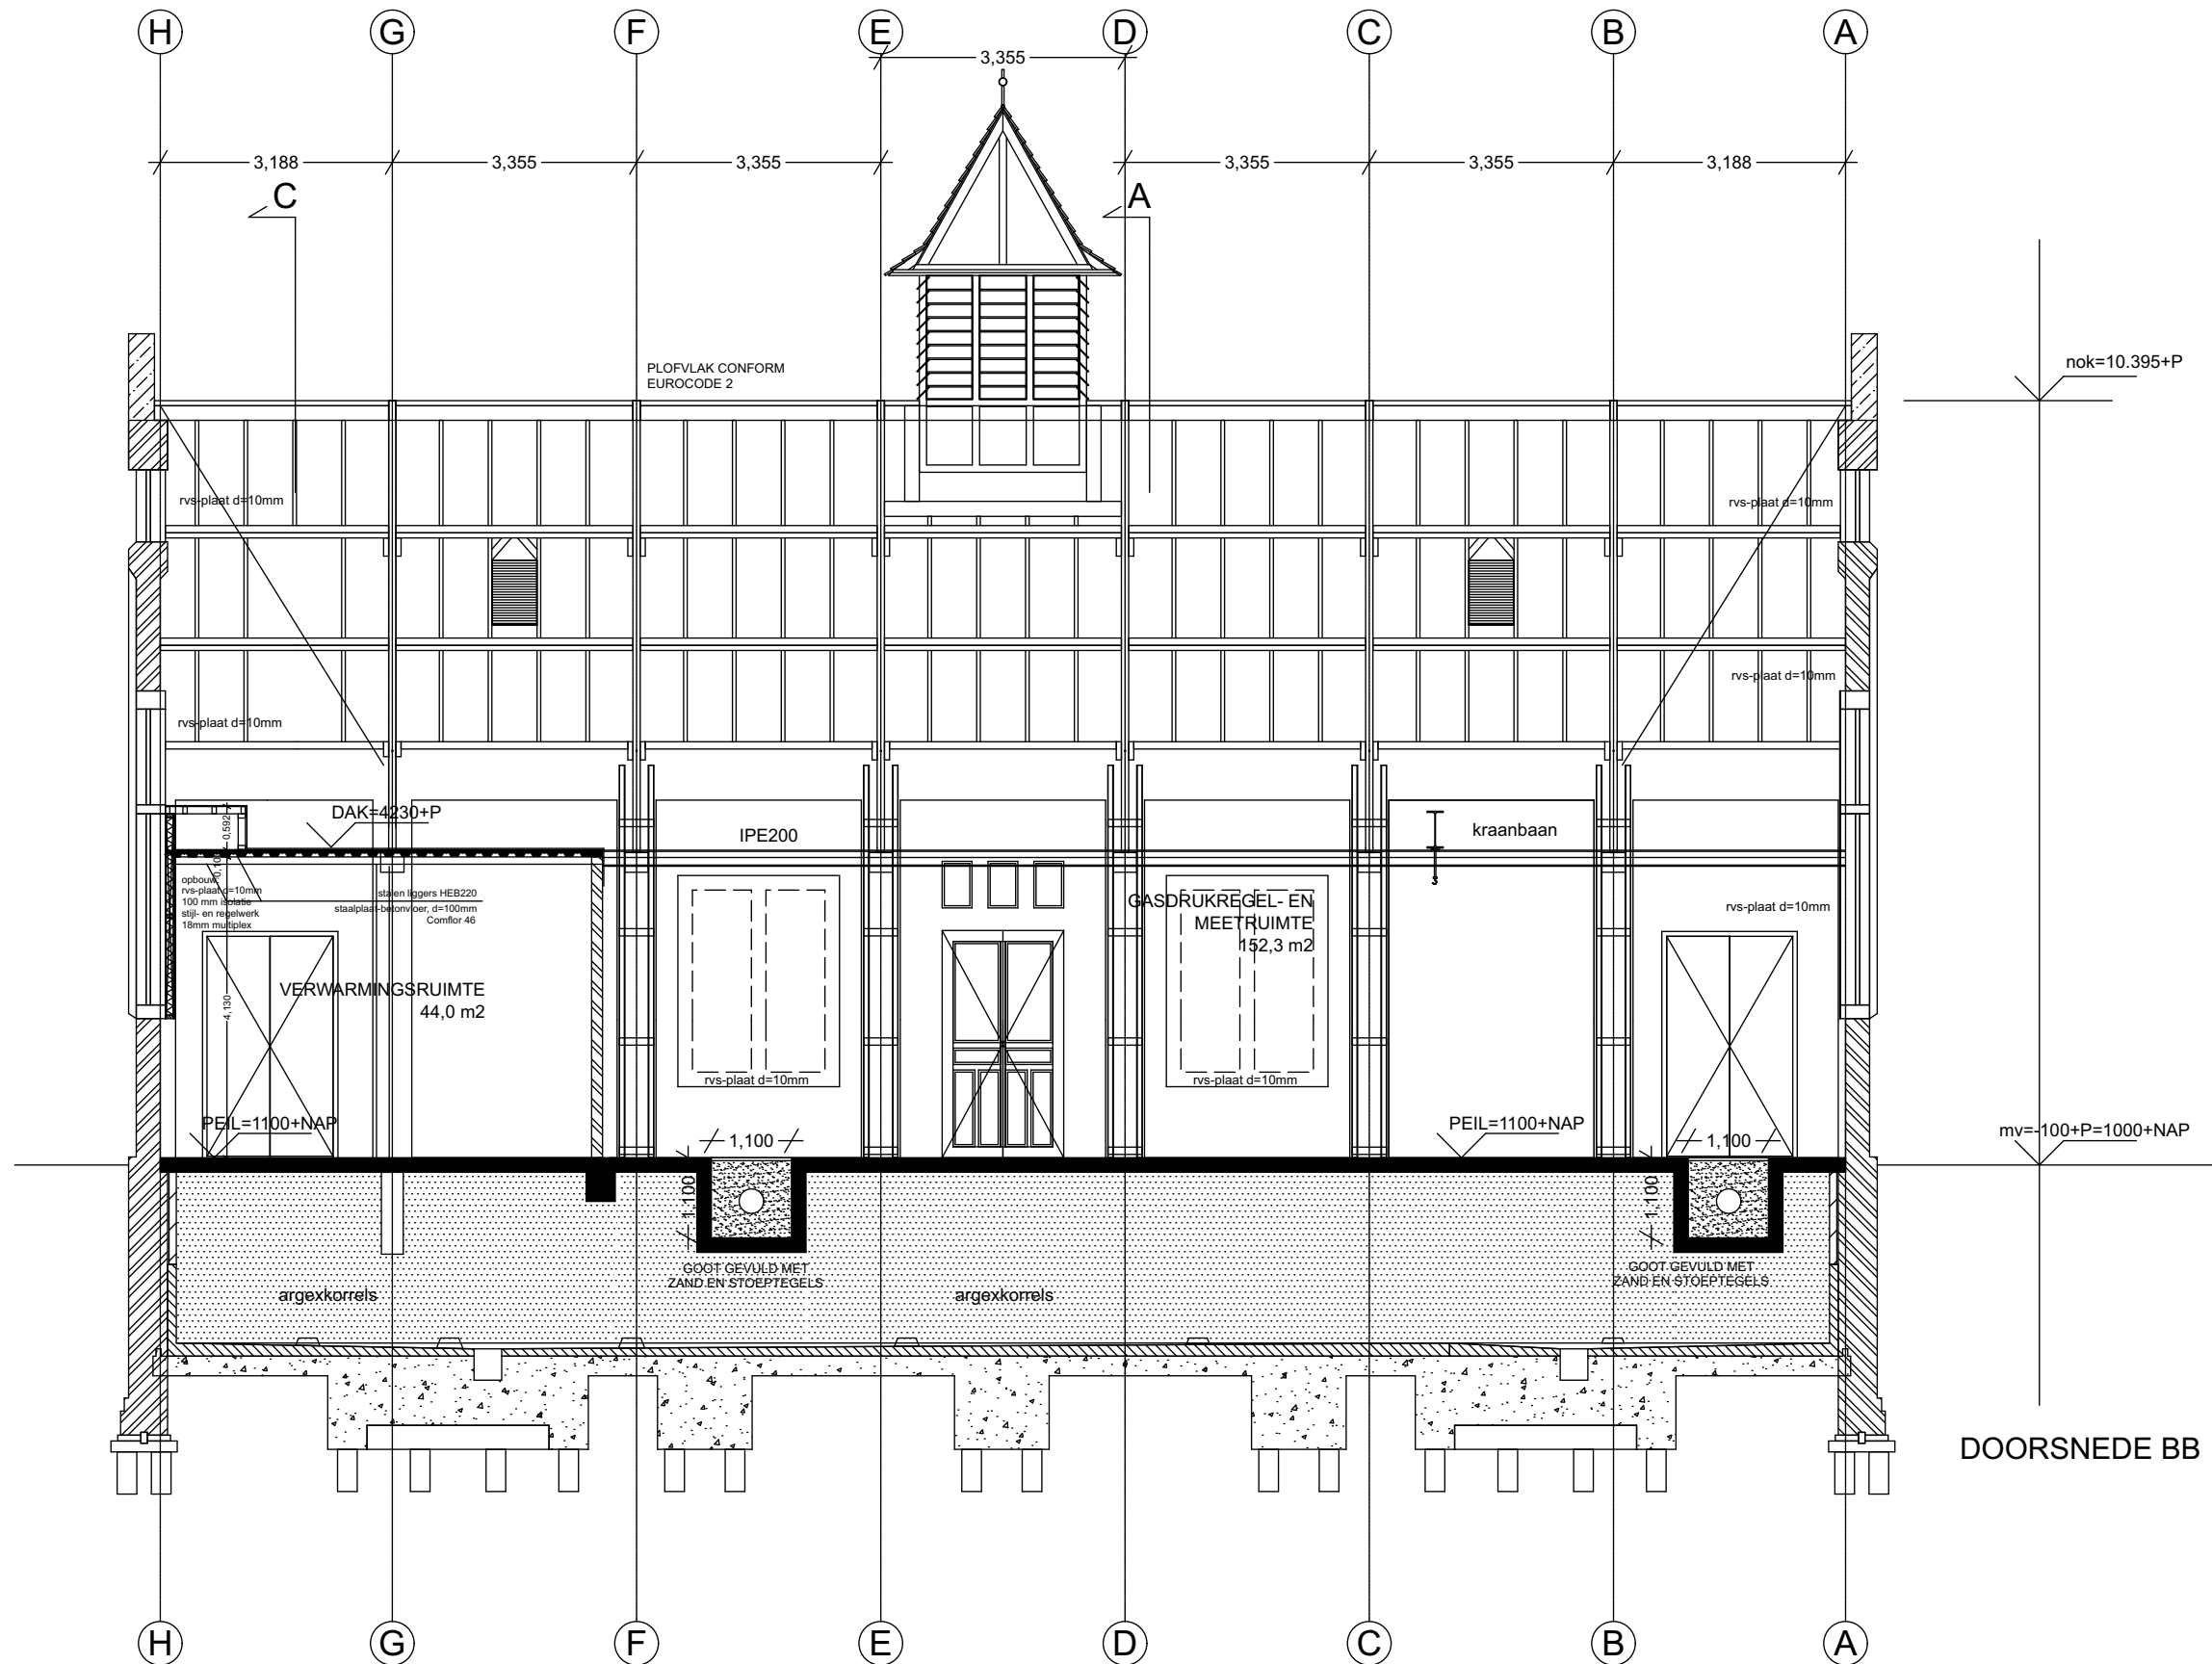


project: SPAKLERWEG 32C Amsterdam		projectnummer:	datum: 05-09-2016	wijziging: a 29-09-2016 b 04-10-2016 c 07-10-2016 d 17-10-2016	e 01-11-2016 f 03-11-2016 g h	schaal: 1:100	formaat: A3
ARCHITECTENBUREAU SCHUTTER-ETH BV W. Schutter t: +31(0)6 - 55894757 e: info@schutter.eth.com			onderwerp: WELSTAND DOORSNEDE BB		voorstel ☐ voorlopig ☐ definitief ☒	fase: BT	code: NW blad: 05

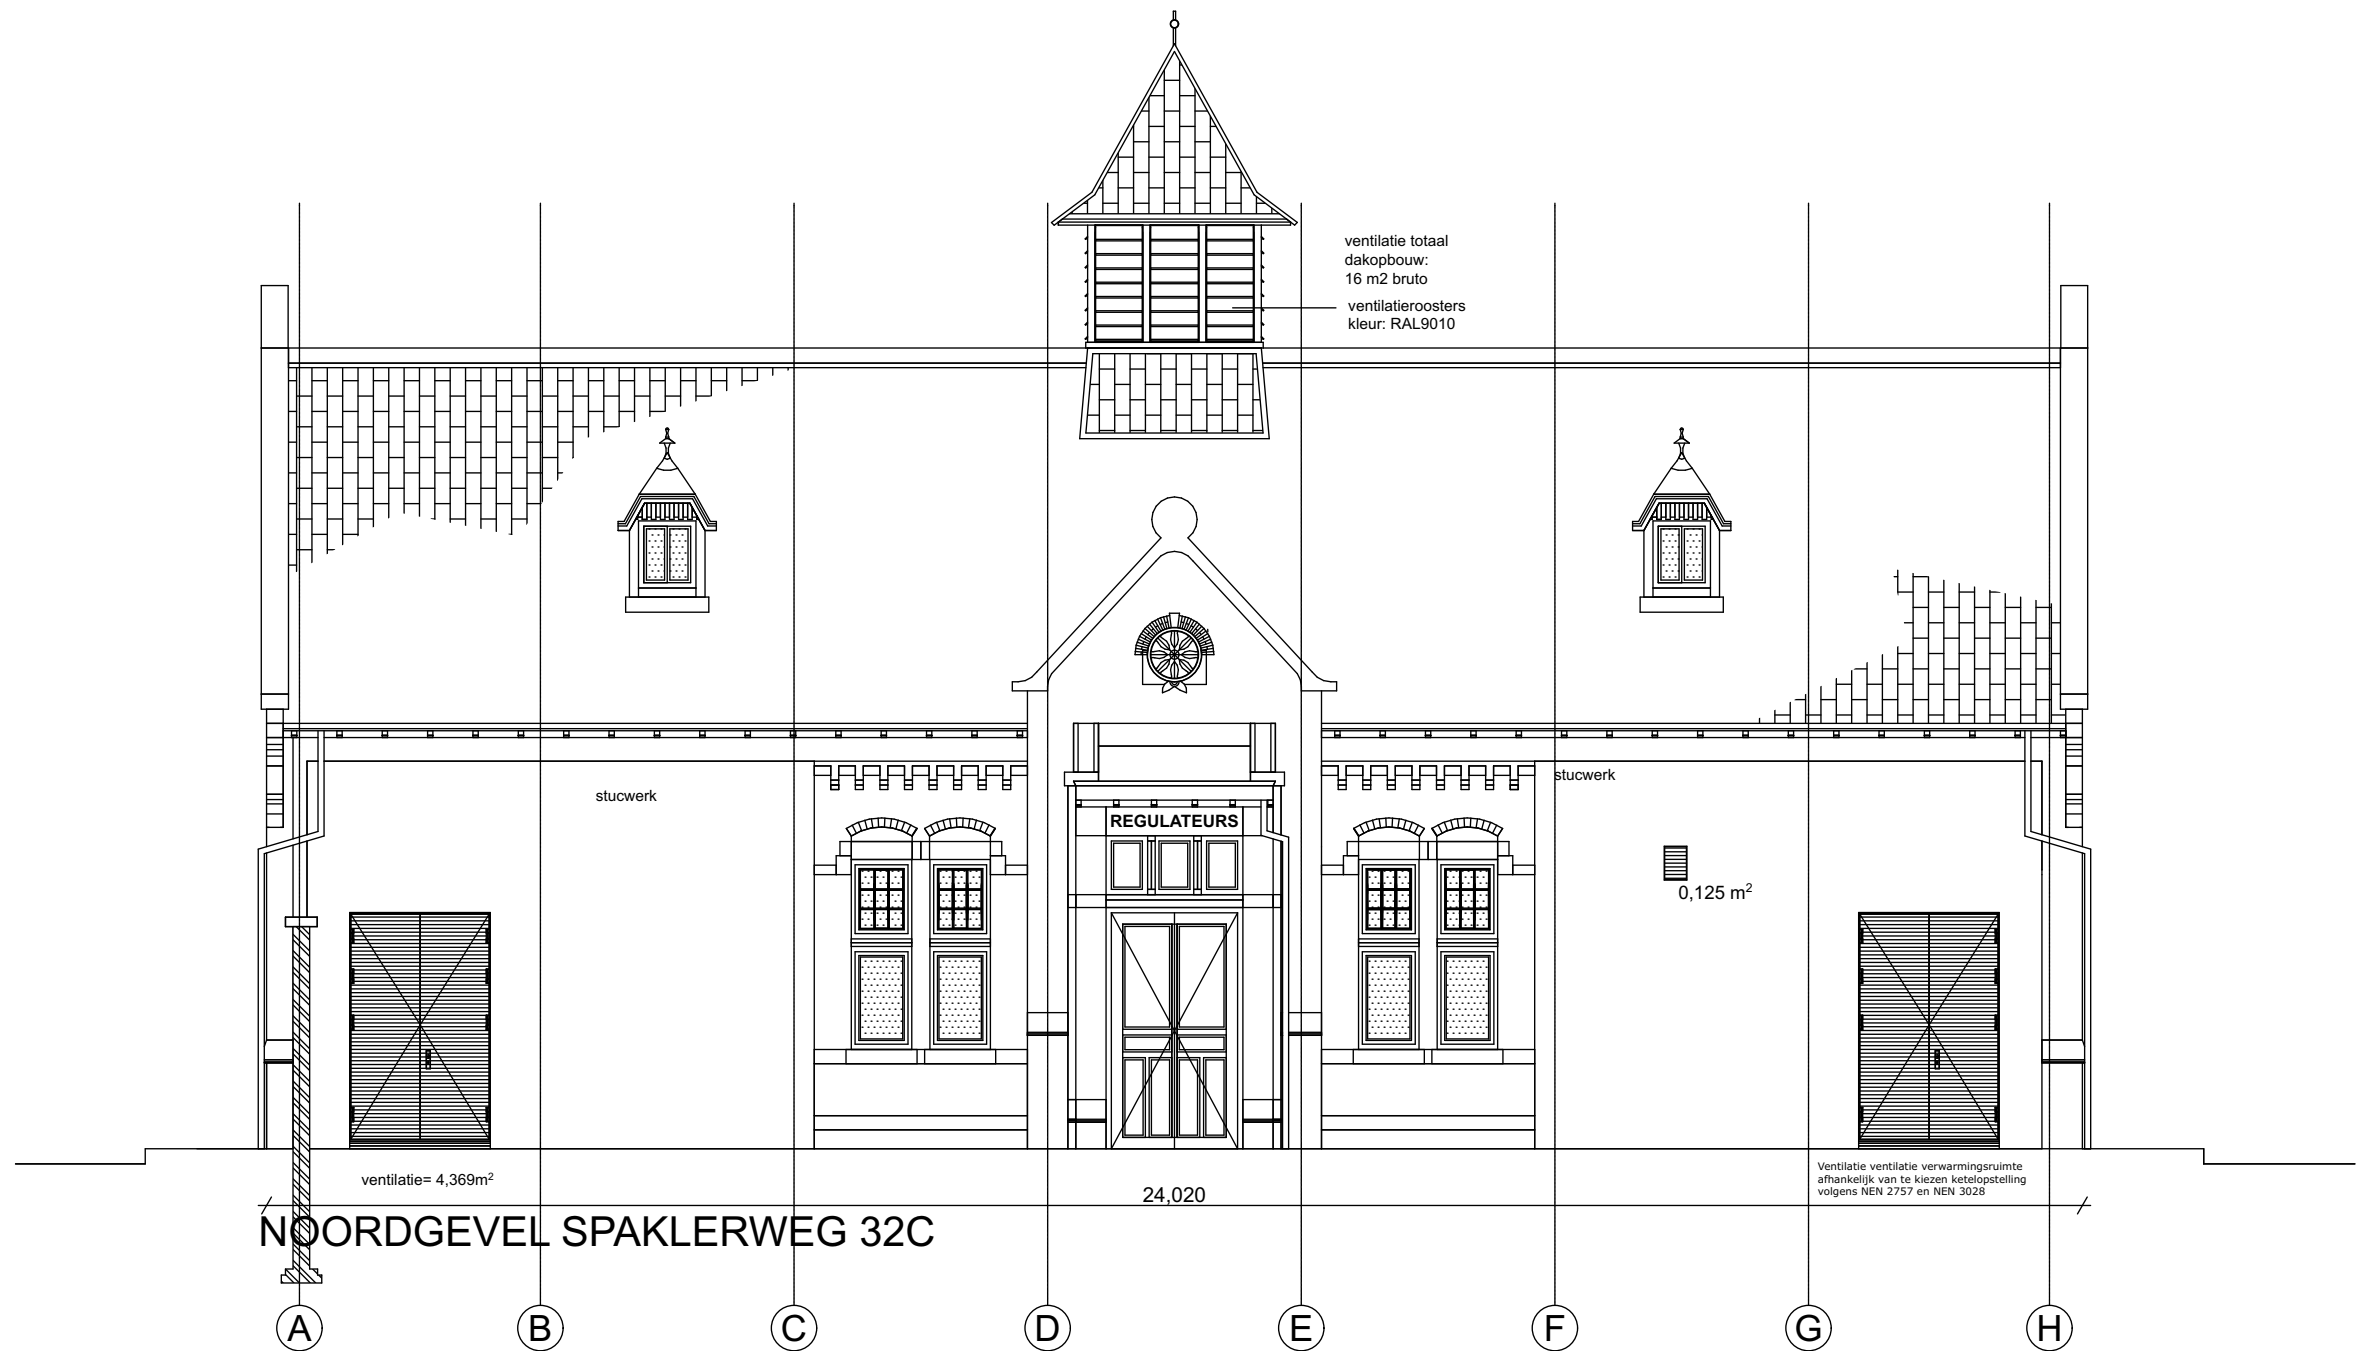


project:	SPAKLERWEG 32C Amsterdam	projectnummer:	datum: 05-09-2016	wijziging:		e 01-11-2016 f 03-11-2016 g h	schaal: 1:100	formaat: A3
				a 29-09-2016 b 04-10-2016 c 07-10-2016 d 17-10-2016				
ARCHITECTENBUREAU SCHUTTER-ETH BV W. Schutter t: +31(0)6 - 55894757 e: info@schutter.eth.com			onderwerp: WELSTAND NOORDGEVEL		voorstel ☐ voorlopig ☐ definitief ☒	fase: BT	code: NW	blad: 06



project: SPAKLERWEG 32C Amsterdam		projectnummer:		datum: 05-09-2016		wijziging: a 29-09-2016 b 04-10-2016 c 07-10-2016 d 17-10-2016		e 01-11-2016 f 03-11-2016 g h		schaal: 1:100		formaat: A3		
ARCHITECTENBUREAU SCHUTTER-ETH BV W. Schutter t: +31(0)6 - 55894757 e: info@schutter.eth.com						onderwerp: WELSTAND OOSTGEVEL			voorstel ☐ voorlopig ☐ definitief ☒		fase: BT		code: NW blad: 07	

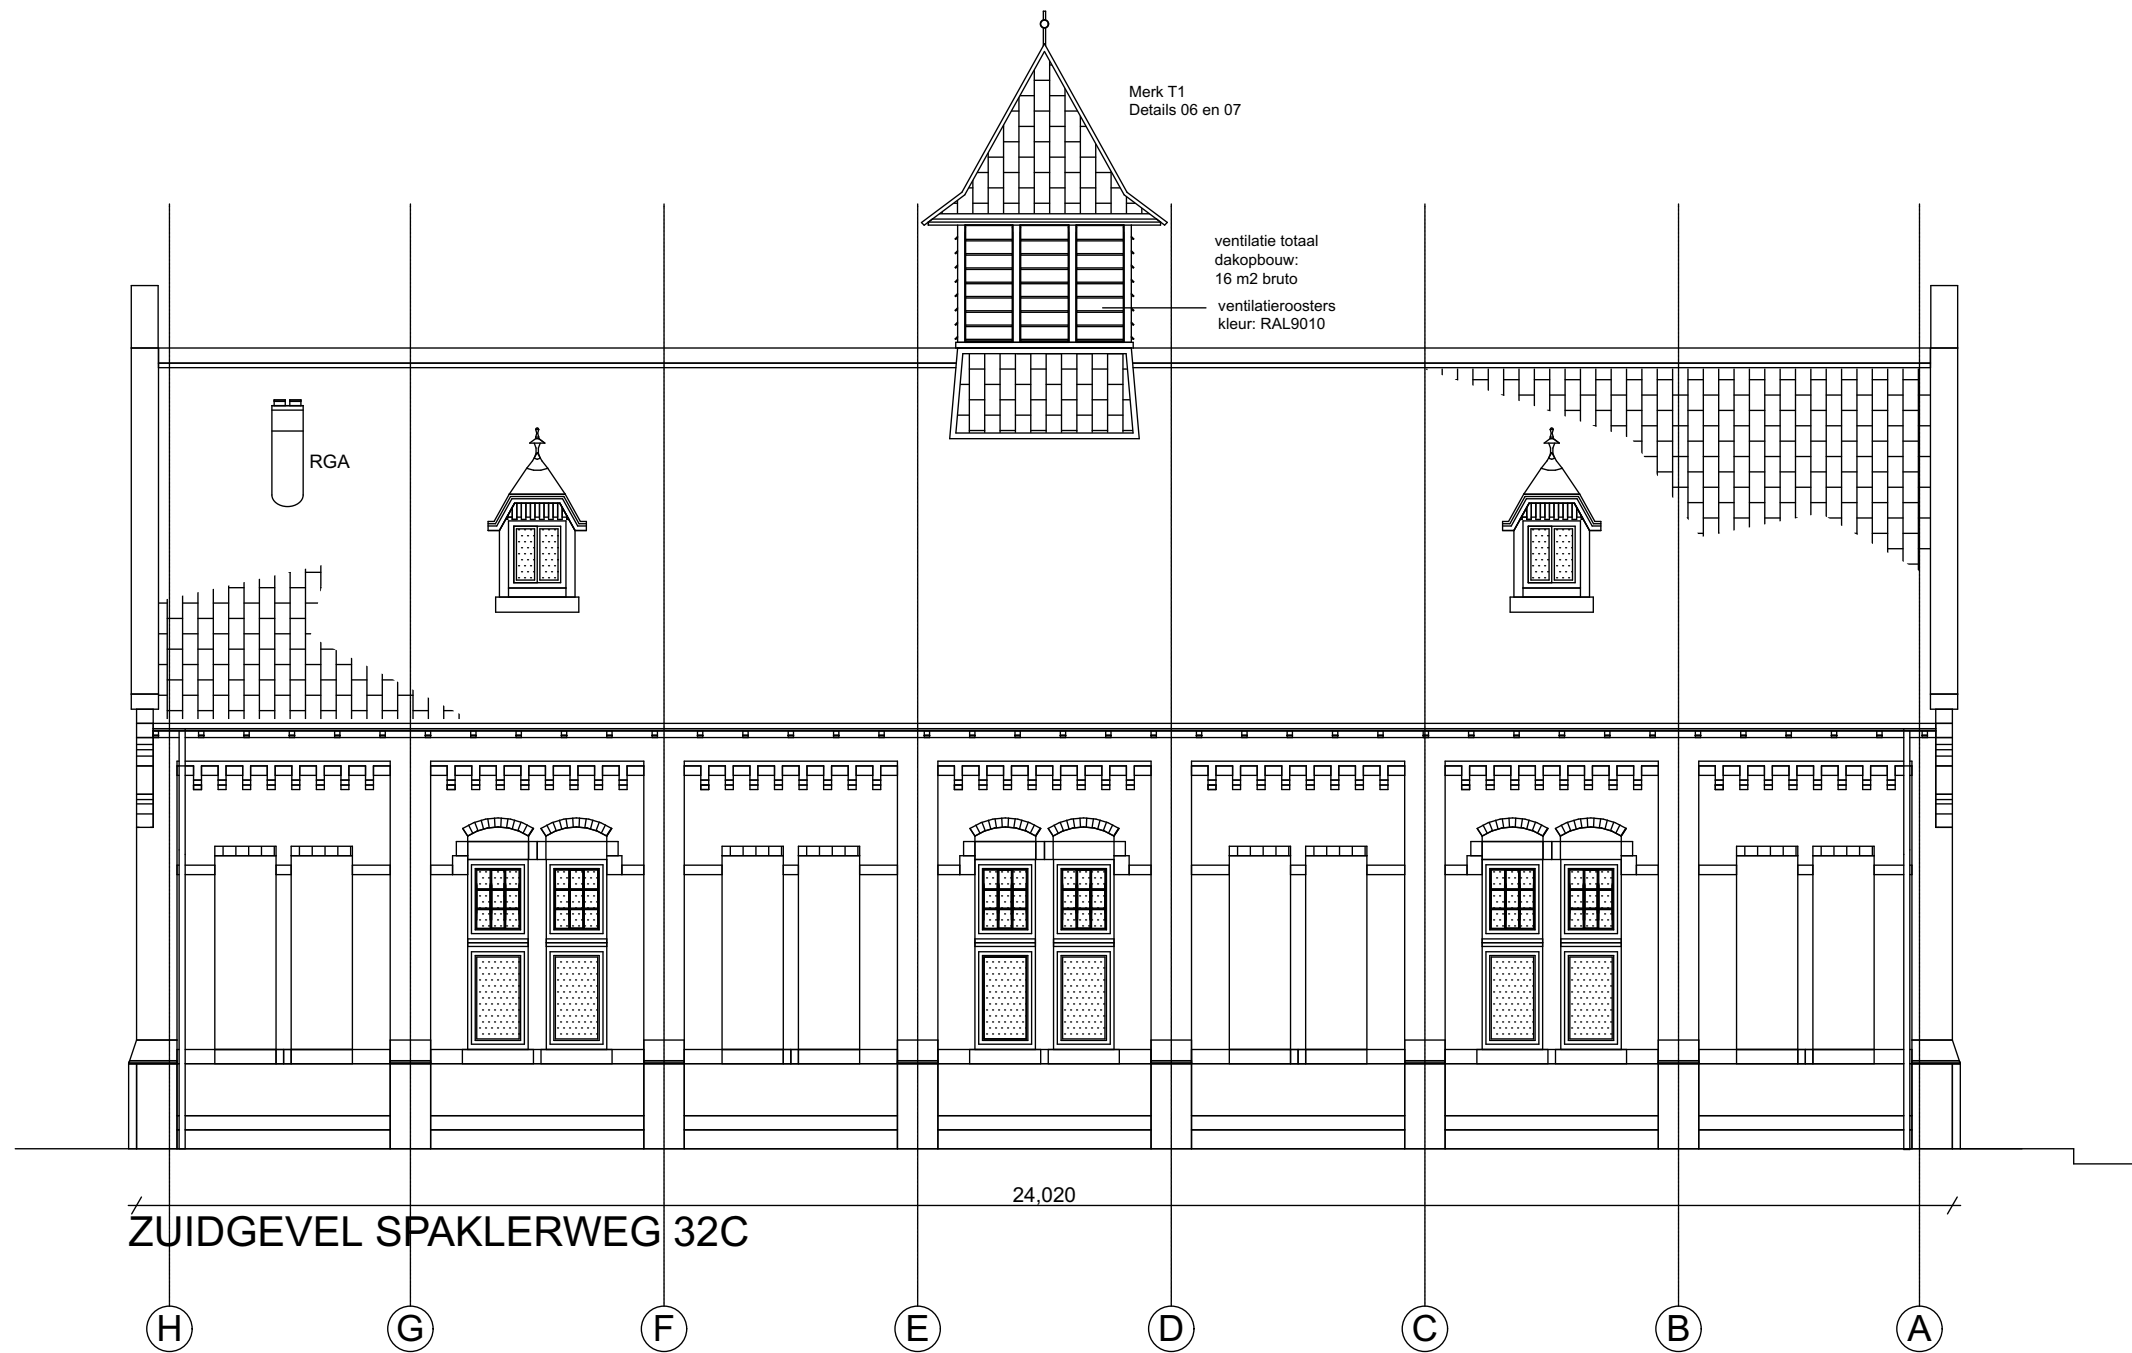

project:	SPAKLERWEG 32C Amsterdam	projectnummer:	datum: 05-09-2016	wijziging:		e 01-11-2016 f 03-11-2016 g h	schaal: 1:100	formaat: A3
				a 29-09-2016 b 04-10-2016 c 07-10-2016 d 17-10-2016				
ARCHITECTENBUREAU SCHUTTER-ETH BV W. Schutter t: +31(0)6 - 55894757 e: info@schutter.eth.com				onderwerp: WELSTAND ZUIDGEVEL		voorstel ☐ voorlopig ☐ definitief ☒	fase: BT	code: NW blad: 08

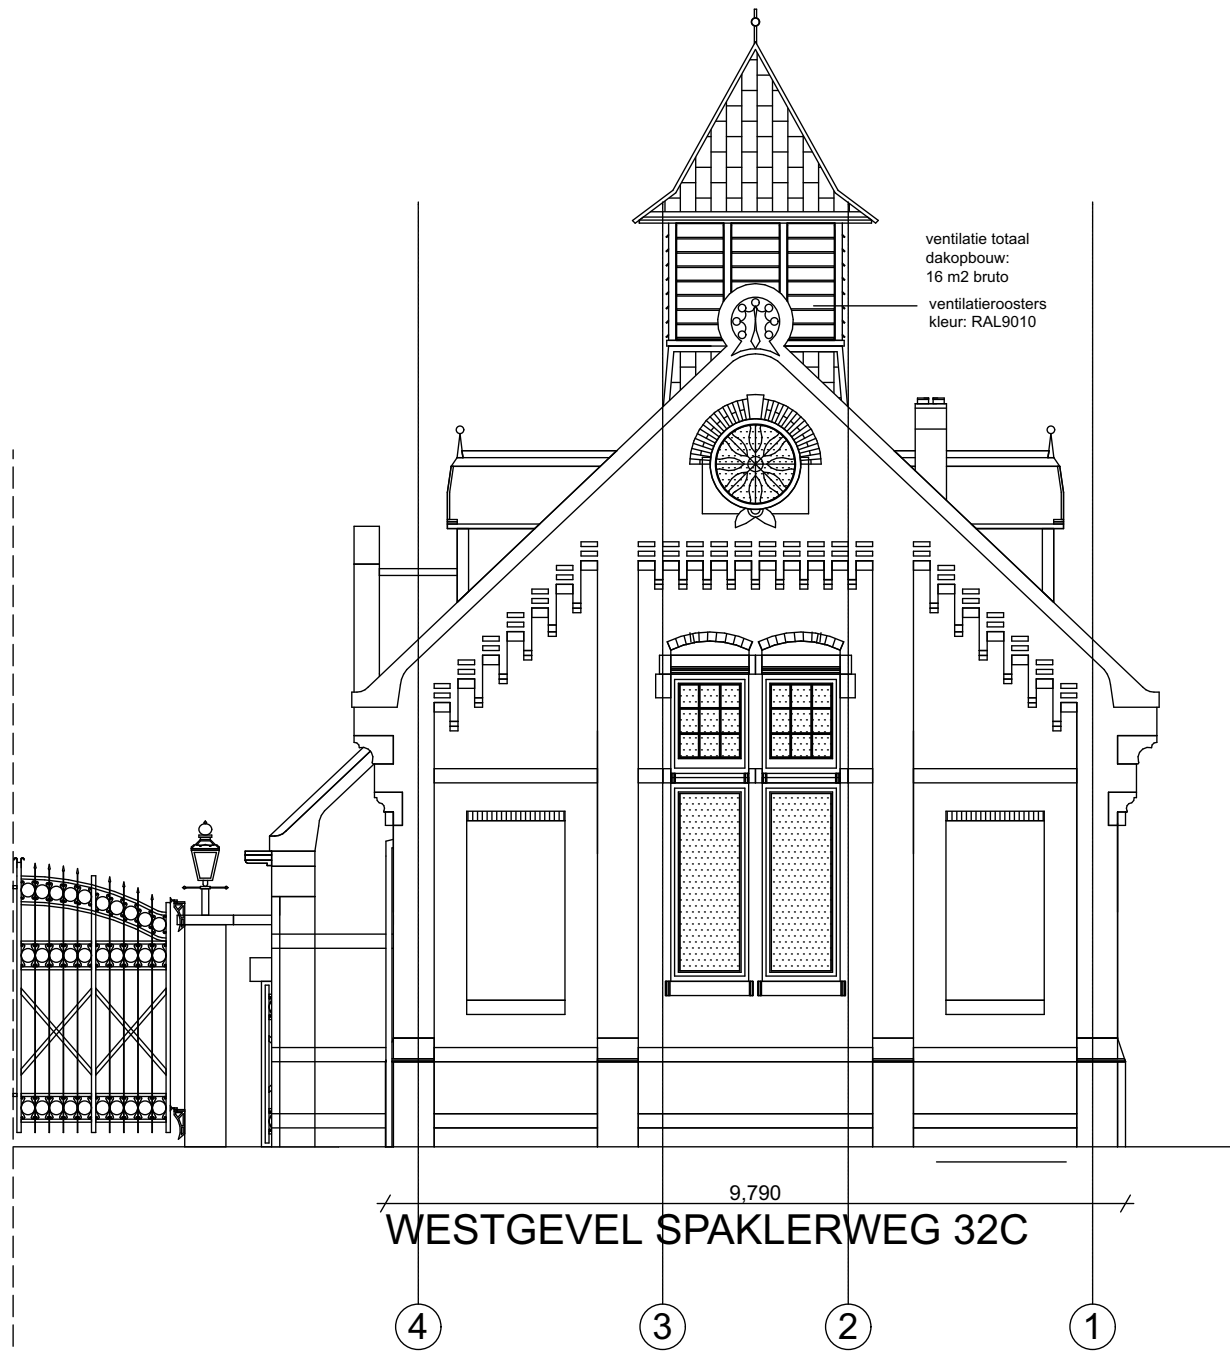

9.790
WESTGEVEL SPAKLERWEG 32C

project: SPAKLERWEG 32C Amsterdam		projectnummer:		datum: 05-09-2016		wijziging: a 29-09-2016 b 04-10-2016 c 07-10-2016 d 17-10-2016		e 01-11-2016 f 03-11-2016 g h		schaal: 1:100		formaat: A3	
ARCHITECTENBUREAU SCHUTTER-ETH BV W. Schutter t: +31(0)6 - 55894757 e: info@schutter.eth.com						onderwerp: WELSTAND WESTGEVEL		voorstel ☐ voorlopig ☐ definitief ☒		fase: BT		code: NW blad: 09	



NOORDGEVEL SPAKLERWEG 32C



OOSTGEVEL SPAKLERWEG 32C




ZUIDGEVEL SPAKLERWEG 32C






WESTGEVEL SPAKLERWEG 32C

project:	SPAKLERWEG 32C Amsterdam	projectnummer:		datum:	05-09-2016	wijziging:	a 29-09-2016 b 04-10-2016 c 07-10-2016 d 17-10-2016	e 01-11-2016 f 03-11-2016 g h	schaal:	1:200	formaat:	A3
ARCHITECTENBUREAU SCHUTTER-ETH BV W. Schutter t: +31(0)6 - 55894757 e: info@schutter.eth.com				onderwerp:	WELSTAND DETAILAANDUIDING		voorstel ☐ voorlopig ☐ definitief ☒	fase: BT	code: NW	blad: 10		

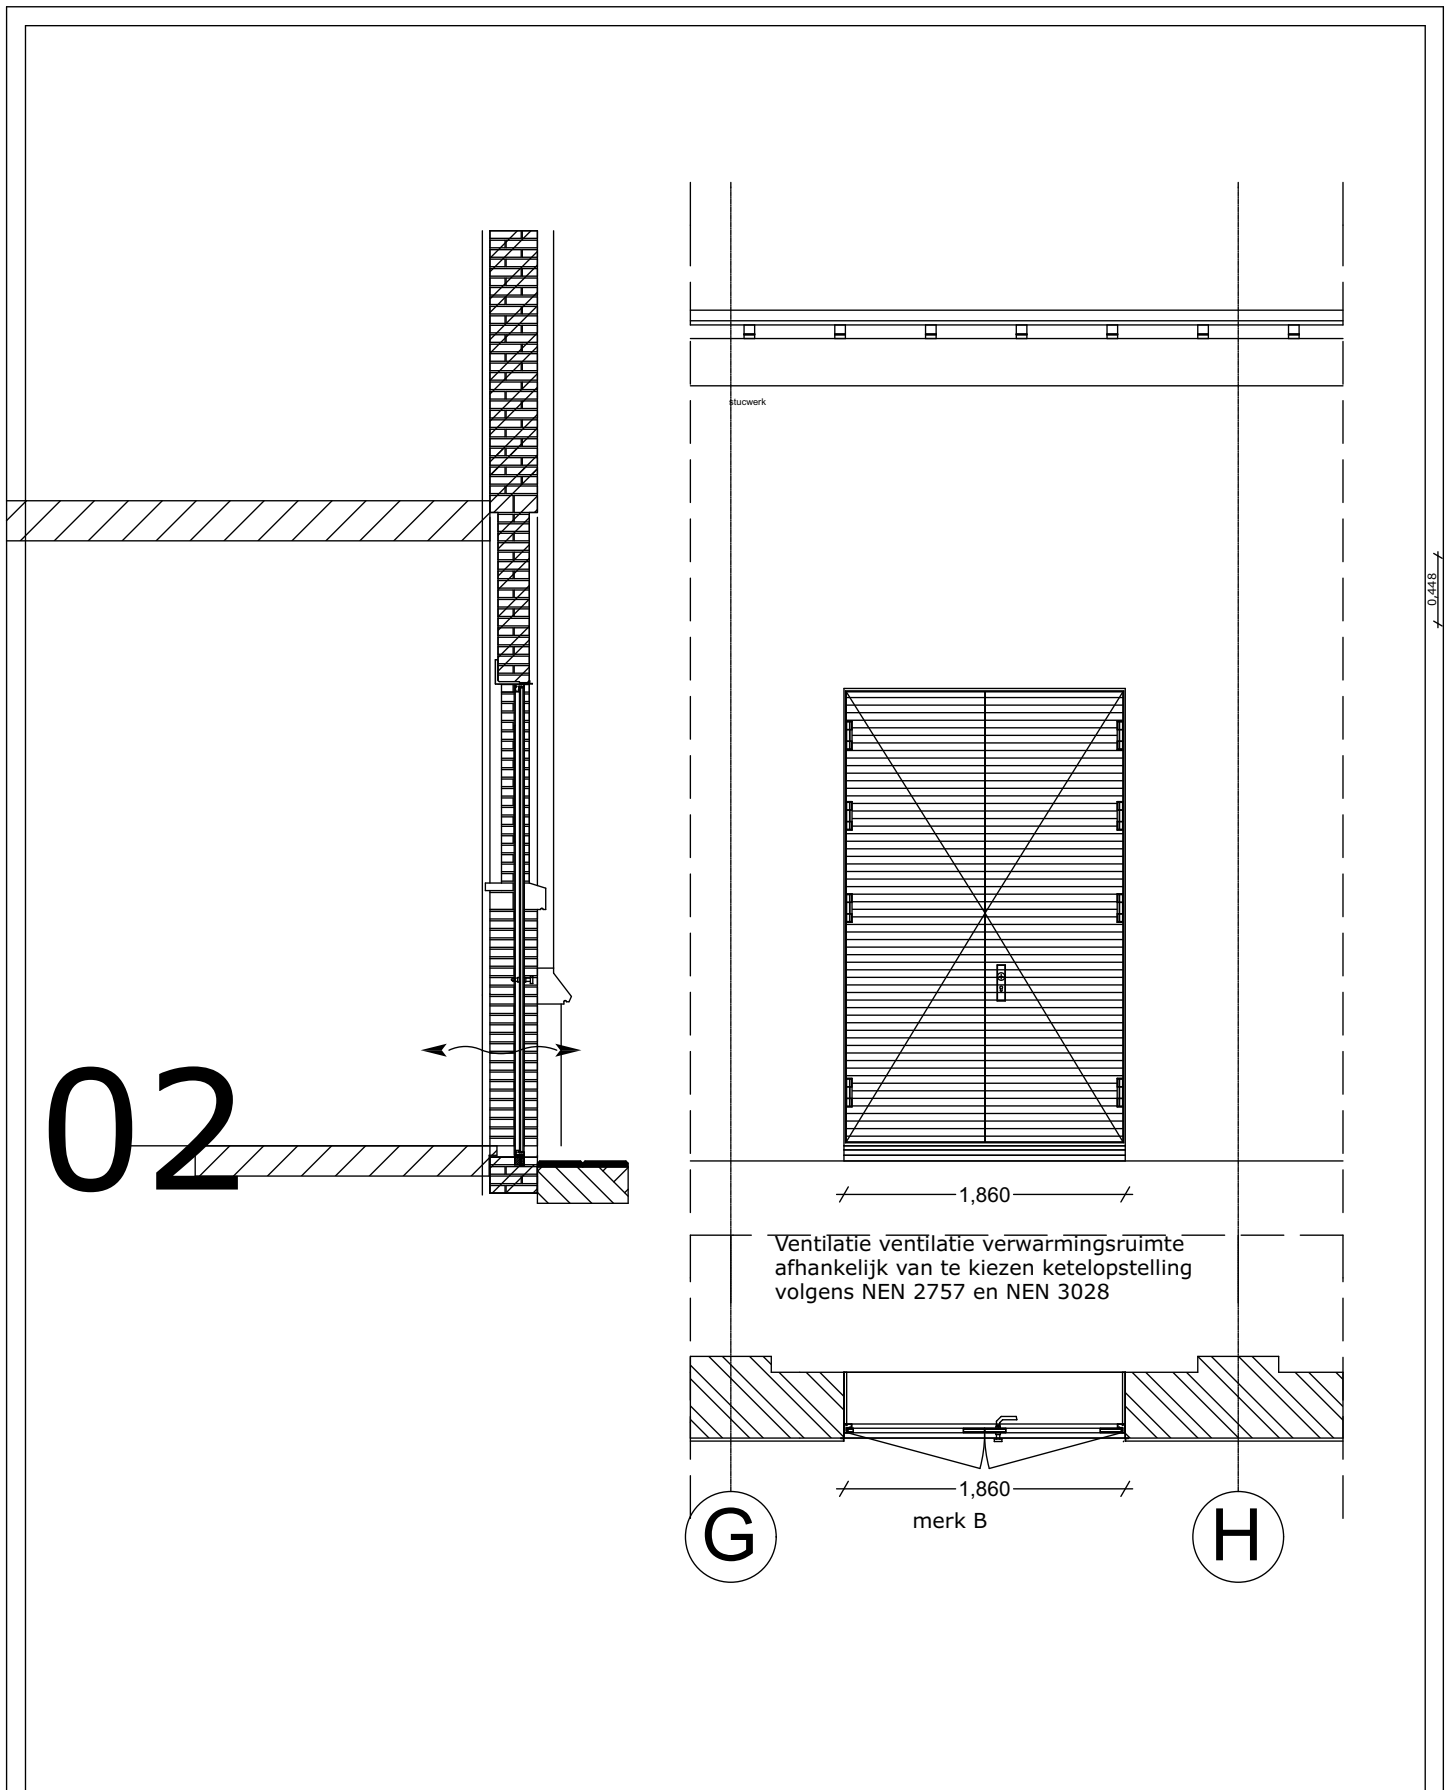



project:	SPAKLERWEG 32C Amsterdam	projectnummer:		datum:	05-09-2016	wijziging: a 29-09-2016 b 04-10-2016 c 07-10-2016 d 17-10-2016	e 01-11-2016 f 03-11-2016 g h	schaal:	1:5	formaat:	A4
ARCHITECTENBUREAU SCHUTTER-ETH BV W. Schutter t: +31(0)6 - 55894757 e: info@schutter.eth.com				onderwerp:	WELSTAND PRINCIPEDETAIL 02	voorstel ☐ voorlopig ☐ definitief ☒	fase: BT	code:		blad:	11

03

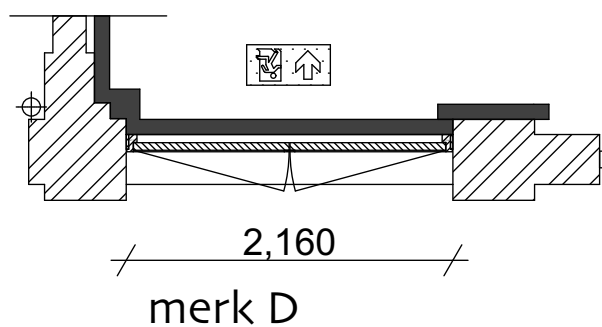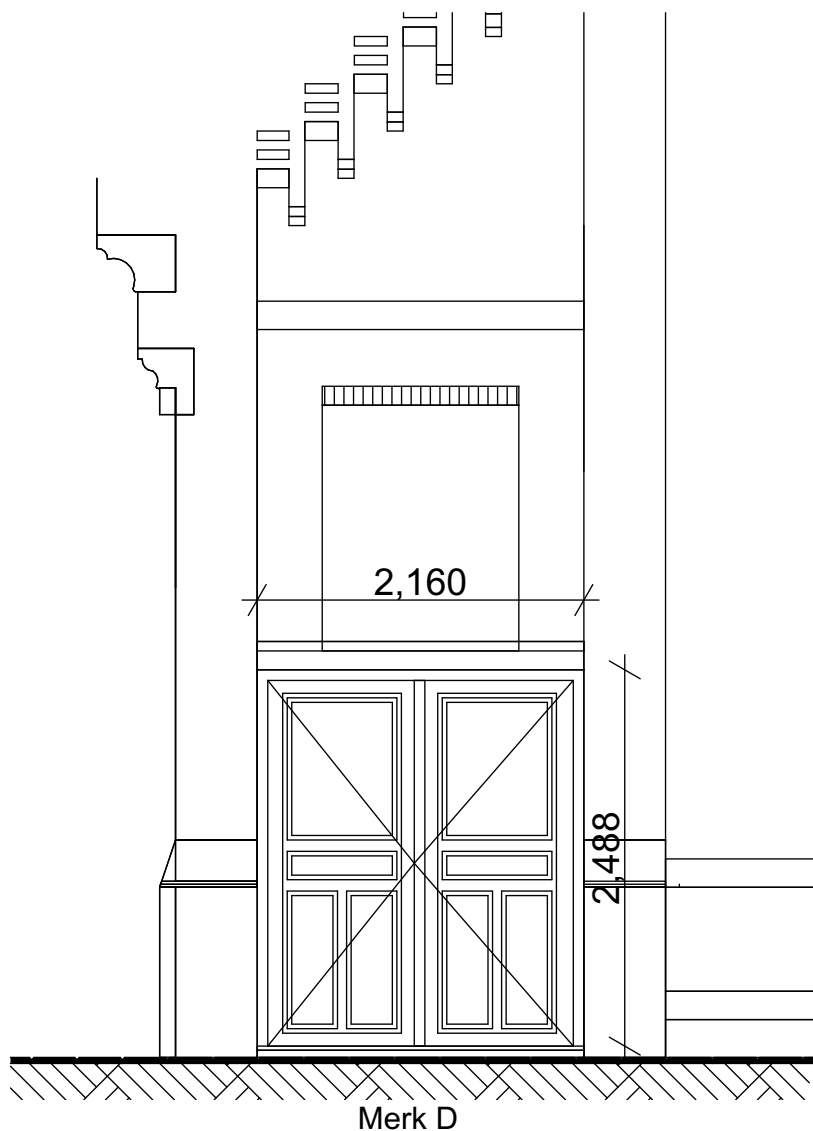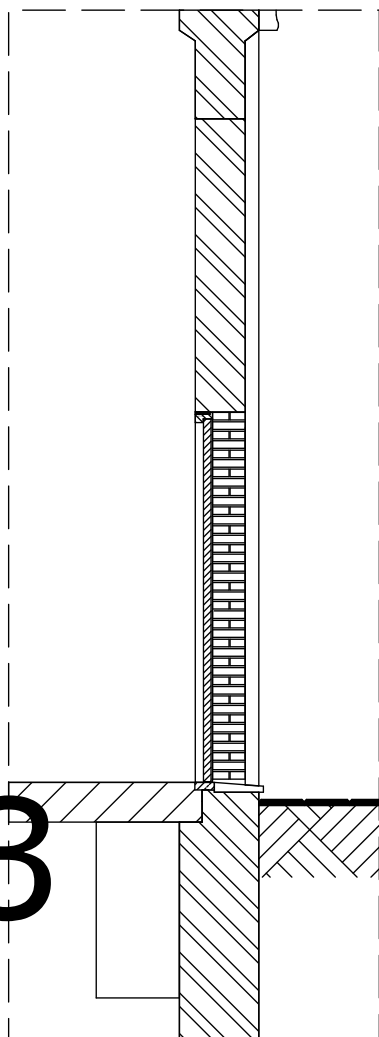


project:	SPAKLERWEG 32C Amsterdam	projectnummer:		datum:	05-09-2016	wijziging: a 29-09-2016 b 04-10-2016 c 07-10-2016 d 17-10-2016	e 01-11-2016 f 03-11-2016 g h	schaal:	1:5	formaat:	A4
ARCHITECTENBUREAU SCHUTTER-ETH BV W. Schutter t: +31(0)6 - 55894757 e: info@schutter.eth.com				onderwerp:	WELSTAND PRINCIPEDETAIL 03	voorstel ☐ voorlopig ☐ definitief ☒	fase: BT	code:		blad:	12

05

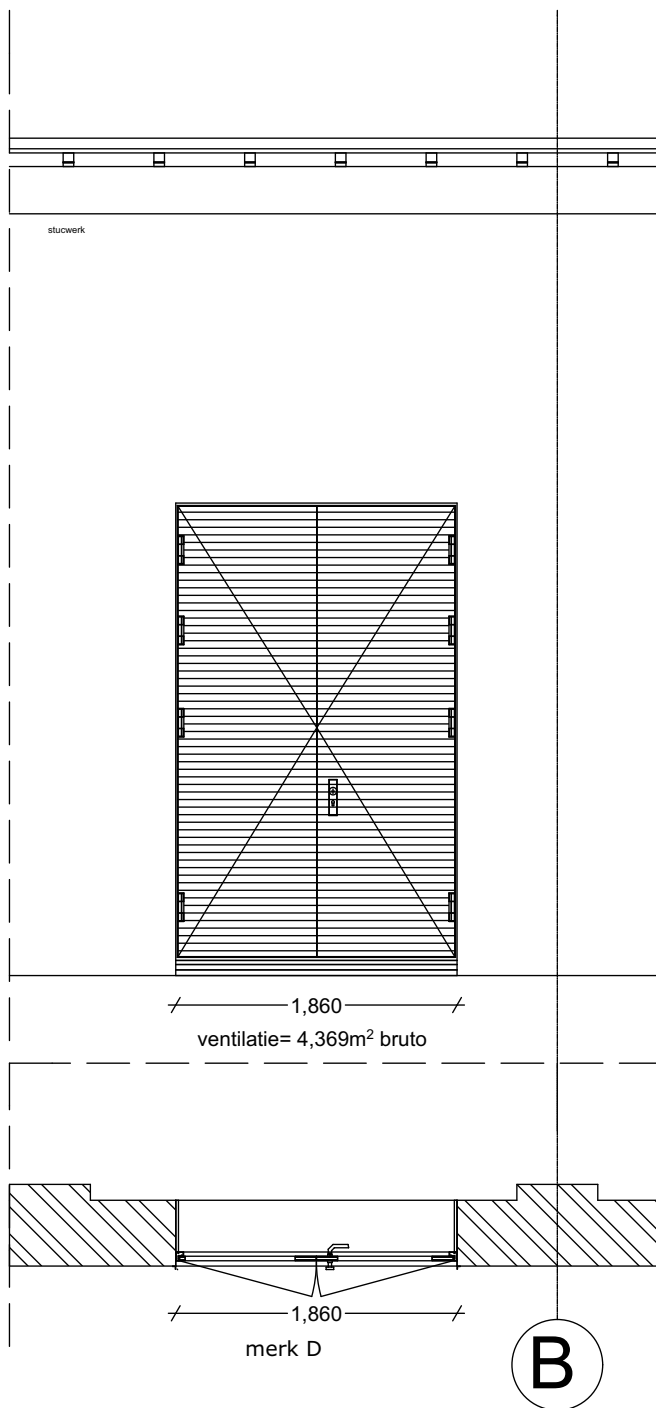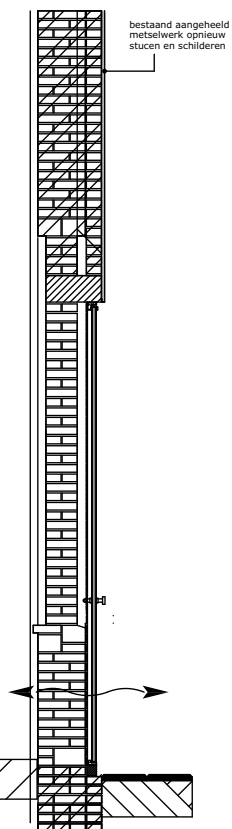

06

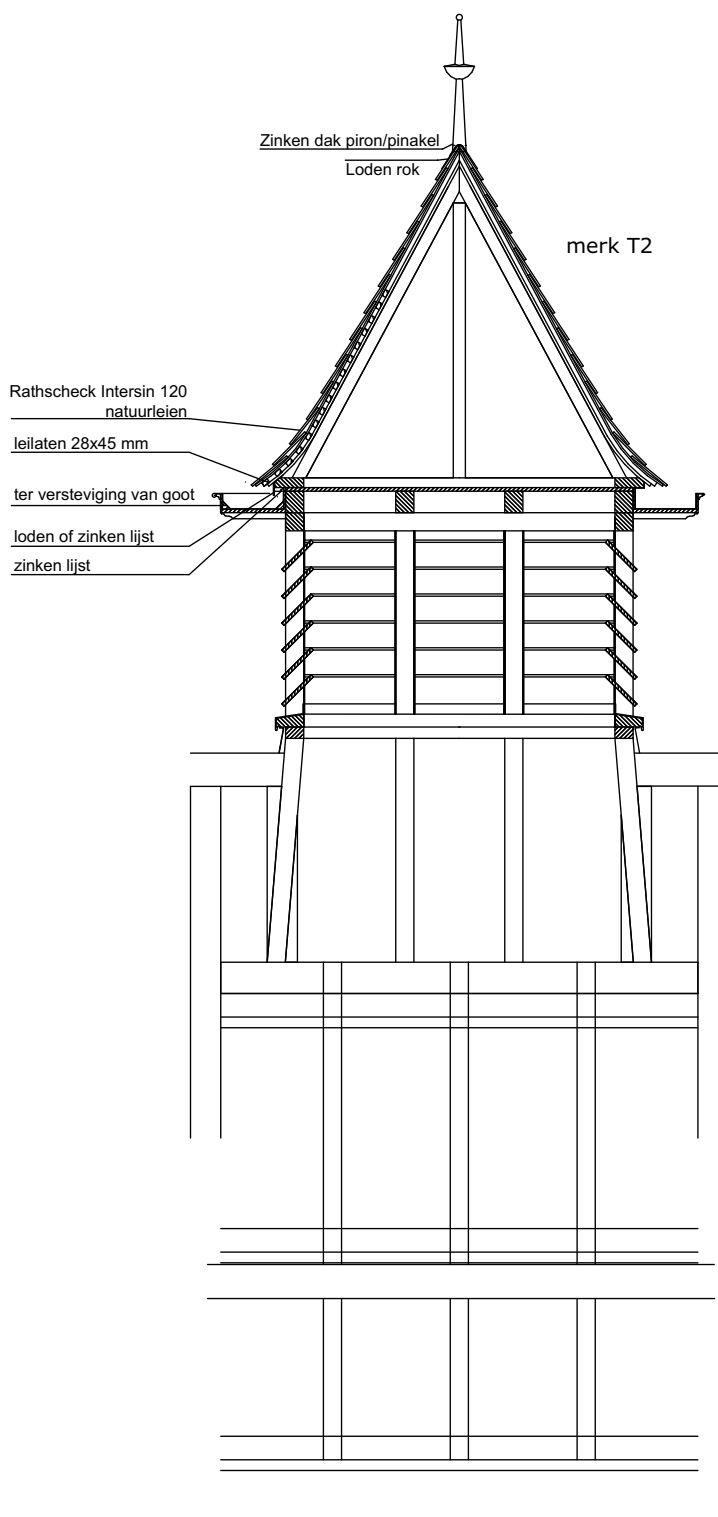

project:	SPAKLERWEG 32C Amsterdam	projectnummer:		datum:	05-09-2016	wijziging: a 29-09-2016 b 04-10-2016 c 07-10-2016 d 17-10-2016	e 01-11-2016 f 03-11-2016 g h	schaal:	1:5	formaat:	A4
ARCHITECTENBUREAU SCHUTTER-ETH BV W. Schutter t: +31(0)6 - 55894757 e: info@schutter.eth.com				onderwerp:	WELSTAND PRINCIPEDETAIL 06	voorstel ☐ voorlopig ☐ definitief ☒	fase: BT	code:		blad:	14

Technical cross-section drawing of a traditional Dutch wooden windmill (houten molen) showing its internal structure and roof details. The drawing includes labels for various components:

- dakleien als bestaand
- zinken goot
- in dit gebied: risicoklasse 3 accoya verduurzaamd hout (duurzaamklasse 1)
- onderdorpel met zink beschermd
- dakleien als bestaand
- houten stijlen
- loodslabbe



project:	SPAKLERWEG 32C Amsterdam	projectnummer:		datum:	07-09-2016	wijziging: a 29-09-2016 b 04-10-2016 c 07-10-2016 d 17-10-2016	e 01-11-2016 f 03-11-2016 g h	schaal:	formaat:
					07-09-2016				A4
ARCHITECTENBUREAU SCHUTTER-ETH BV W. Schutter t: +31(0)6 - 55894757 e: info@schutter.eth.com				onderwerp:	SPAKLERWEG 32B+C STAALPLAAT GEVELS	voorstel ☐ voorlopig ☐ definitief ☒	fase: BT	code:	blad: 16