




× Gemeente Amsterdam
× Ruimte en Duurzaamheid
×

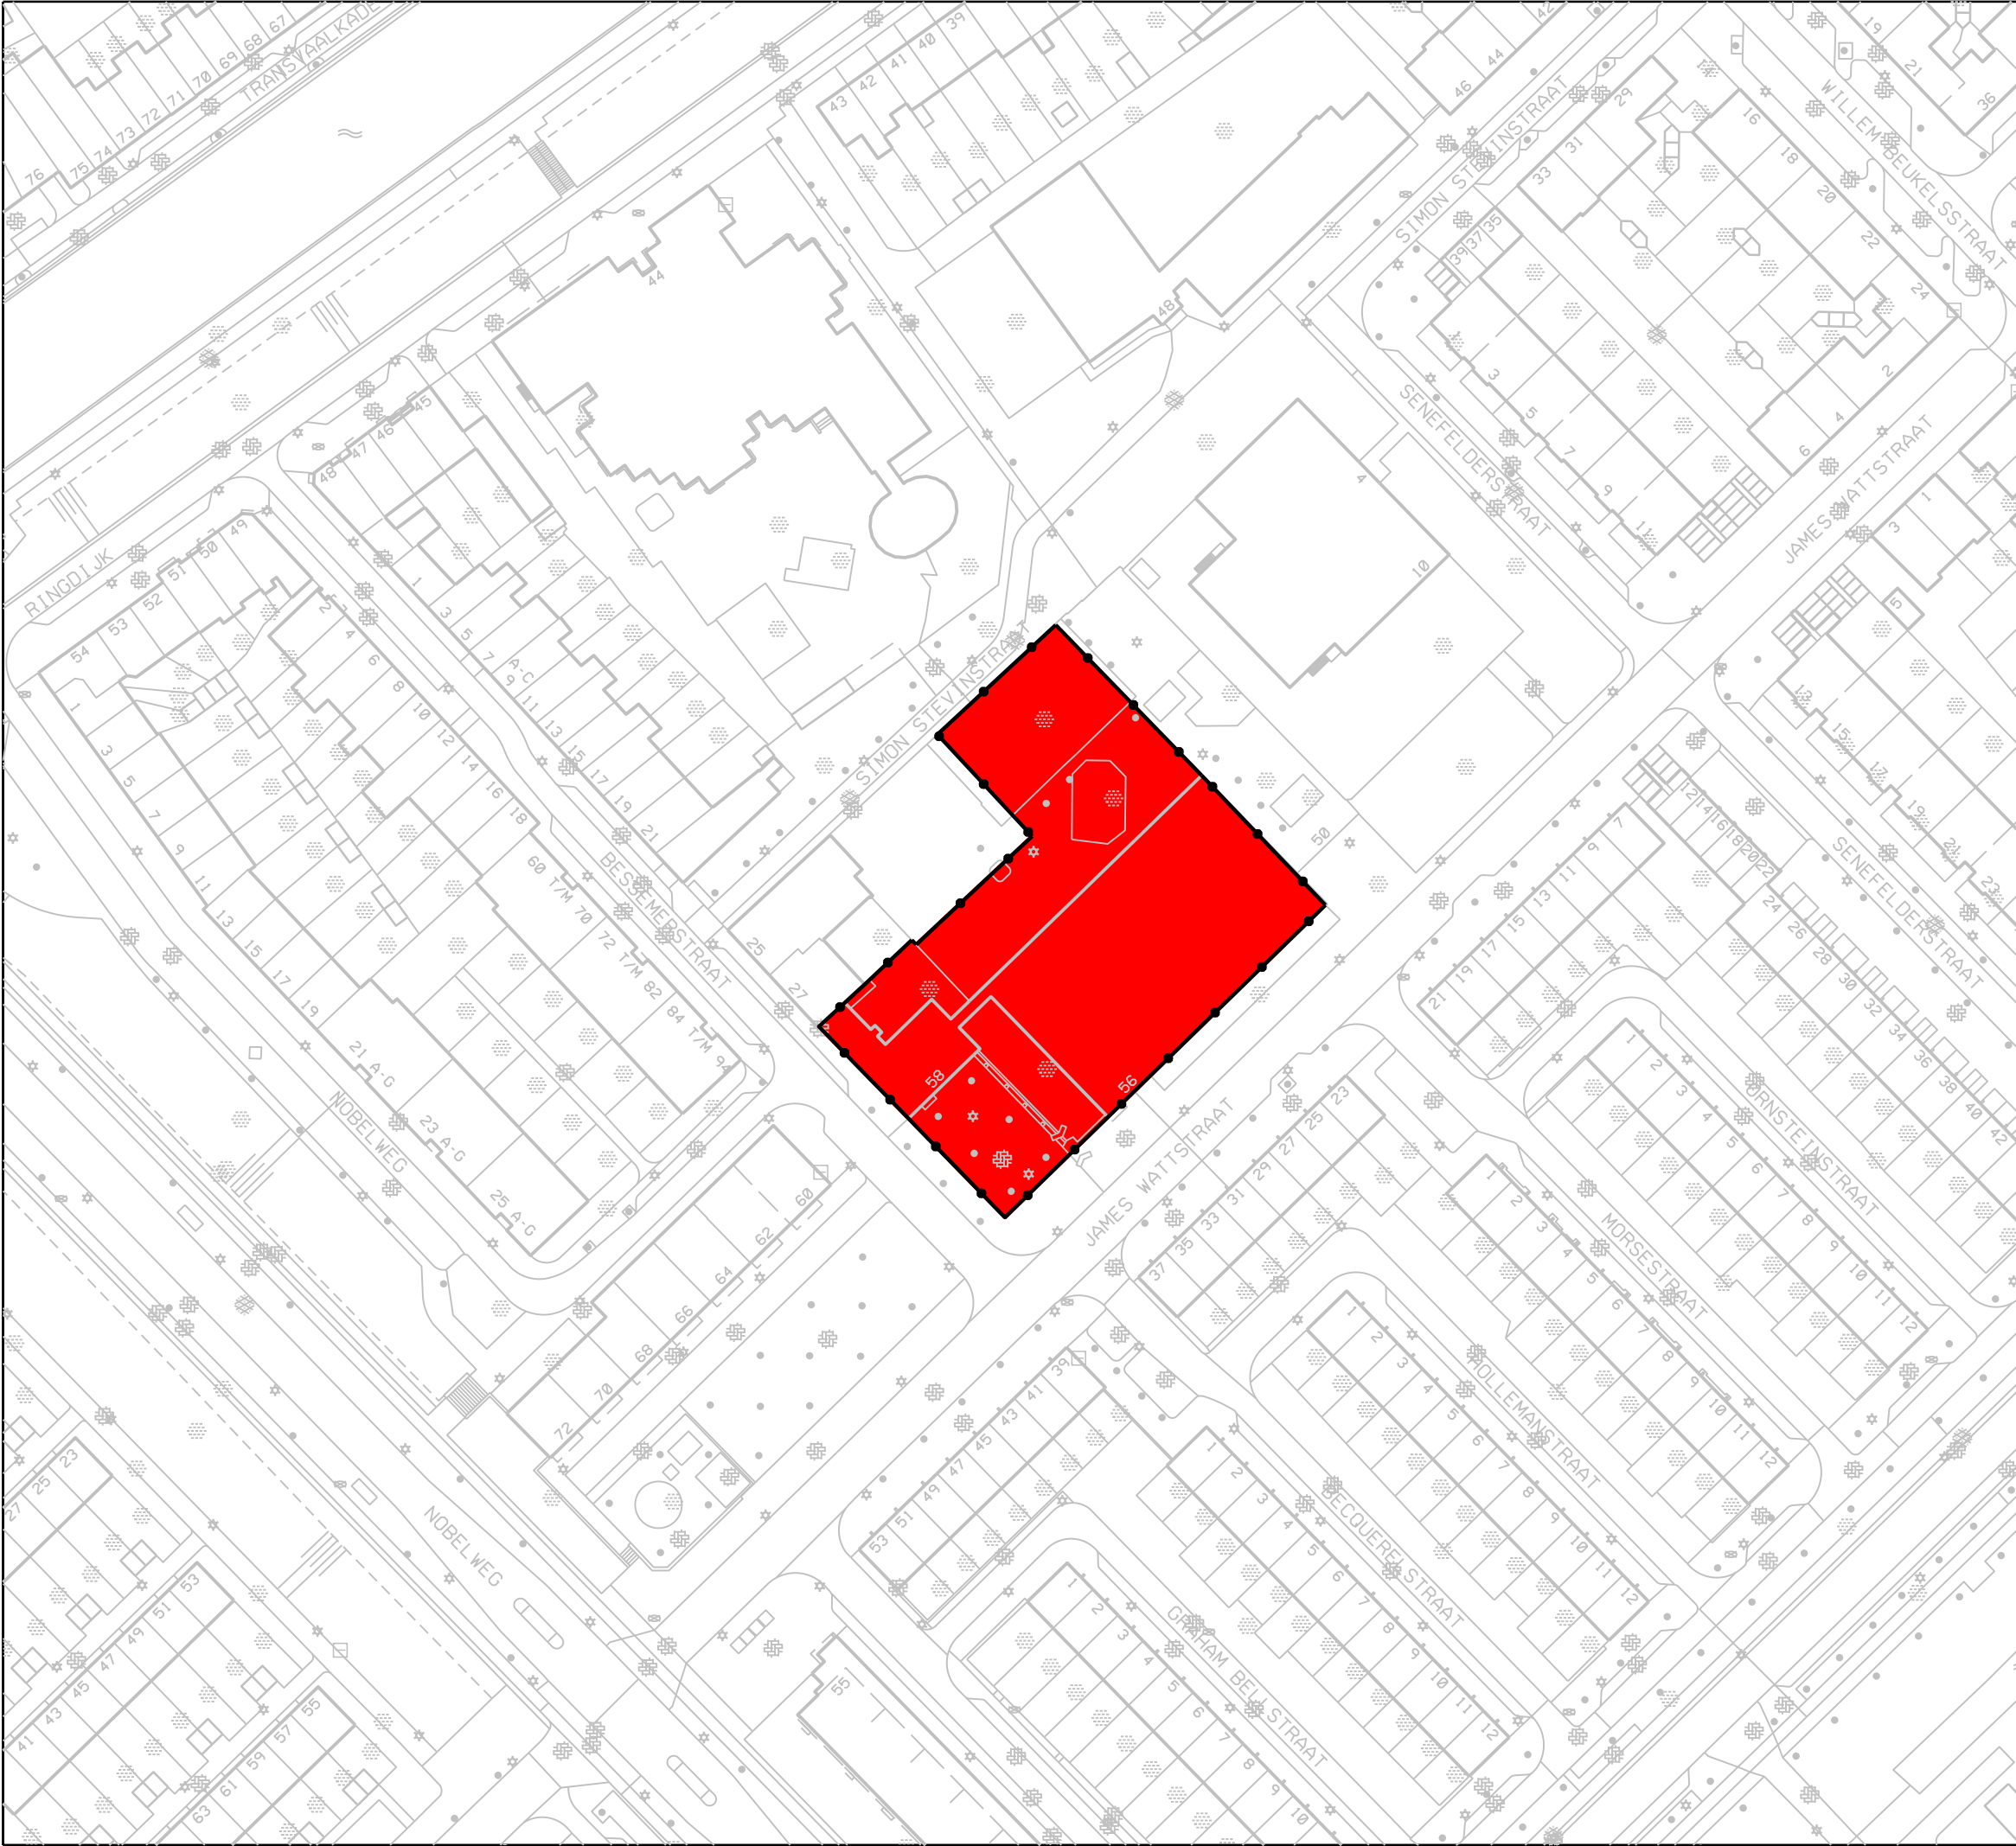

James Wattstraat 56 - 58

Planinformatie

Datum	Planstatus		
JJ_	Voorontwerp		
JJ_	Ontwerp		
28/12/2017	Vastgesteld		
JJ_	Voorlopige voorziening Raad van State	Schaal	1 : 1000
JJ_	Beroep Raad van State	Plan-ID	NL.IMRO.0363.M1801PBSTD-VG02

Omgevingsvergunning James Wattstraat 56-58