


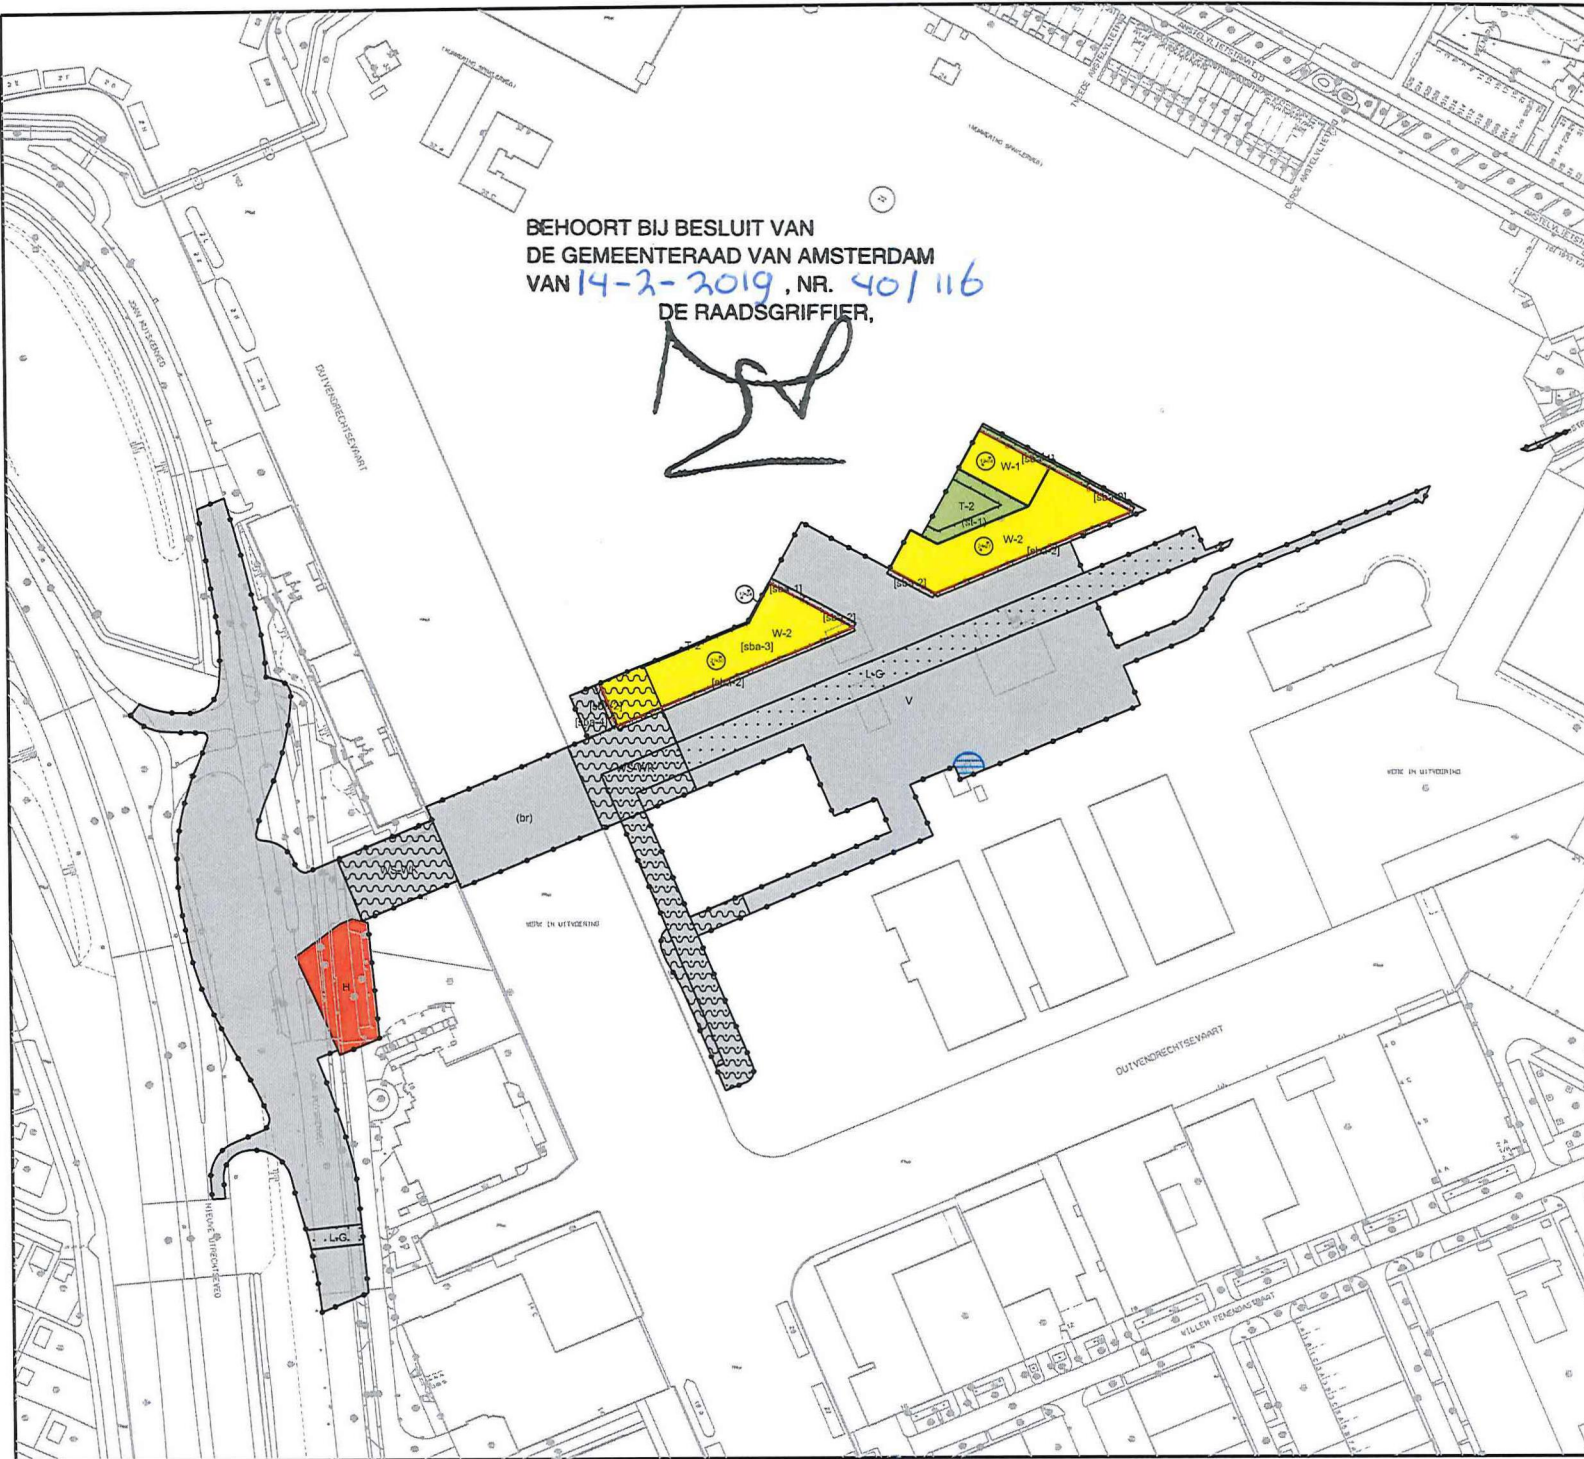

Gemeente Amsterdam

Plangebied

Plangebiedgrens

Bestemmingen

- Horeca
- Tuln - 1
- Tuln - 2
- Verkeer
- Wonen - 1
- Wonen - 2

Dubbelbestemmingen

- Liding - Gas
- Waterstaat - Waterkering

Gebiedsaanduidingen

- veiligheidszone - bovl

Functionaanduidingen

- brug
- specifieke vorm van tuln - 1

Bouwvlak

- bouwvlak

Bouwaanduidingen

- specifieke bouwaanduiding - 1
- specifieke bouwaanduiding - 2
- specifieke bouwaanduiding - 3
- specifieke bouwaanduiding - 4

Maatvoeringaanduidingen

- maatvoeringsvlak
- minimum bouwhoogte (m), maximum bouwhoogte (m)

Figuren

- gevellijn

Verklaringen

- Ondergrond ontleend aan GBKA 2017

0 25 75m

Planinformatie			
Datum	Planstatus	Informatie bij	Stadsdeel Oost
02-02-2018	Voorontwerp	Gemaakt door	RVE Ruimte & Duurzaamheid
11-04-2018	Ontwerp	Locatie	Stadsdeel Oost
	Vastgesteld	Formaat	A1 Schaal 1 : 1000
		Plan Id	NL.IMRO.0363.M1802BPGST-VG01
		Platdatum	21-11-2018

Bestemmingsplan Amstelkwartier tweede fase, weststrook zuid en omgeving

Verbeelding