


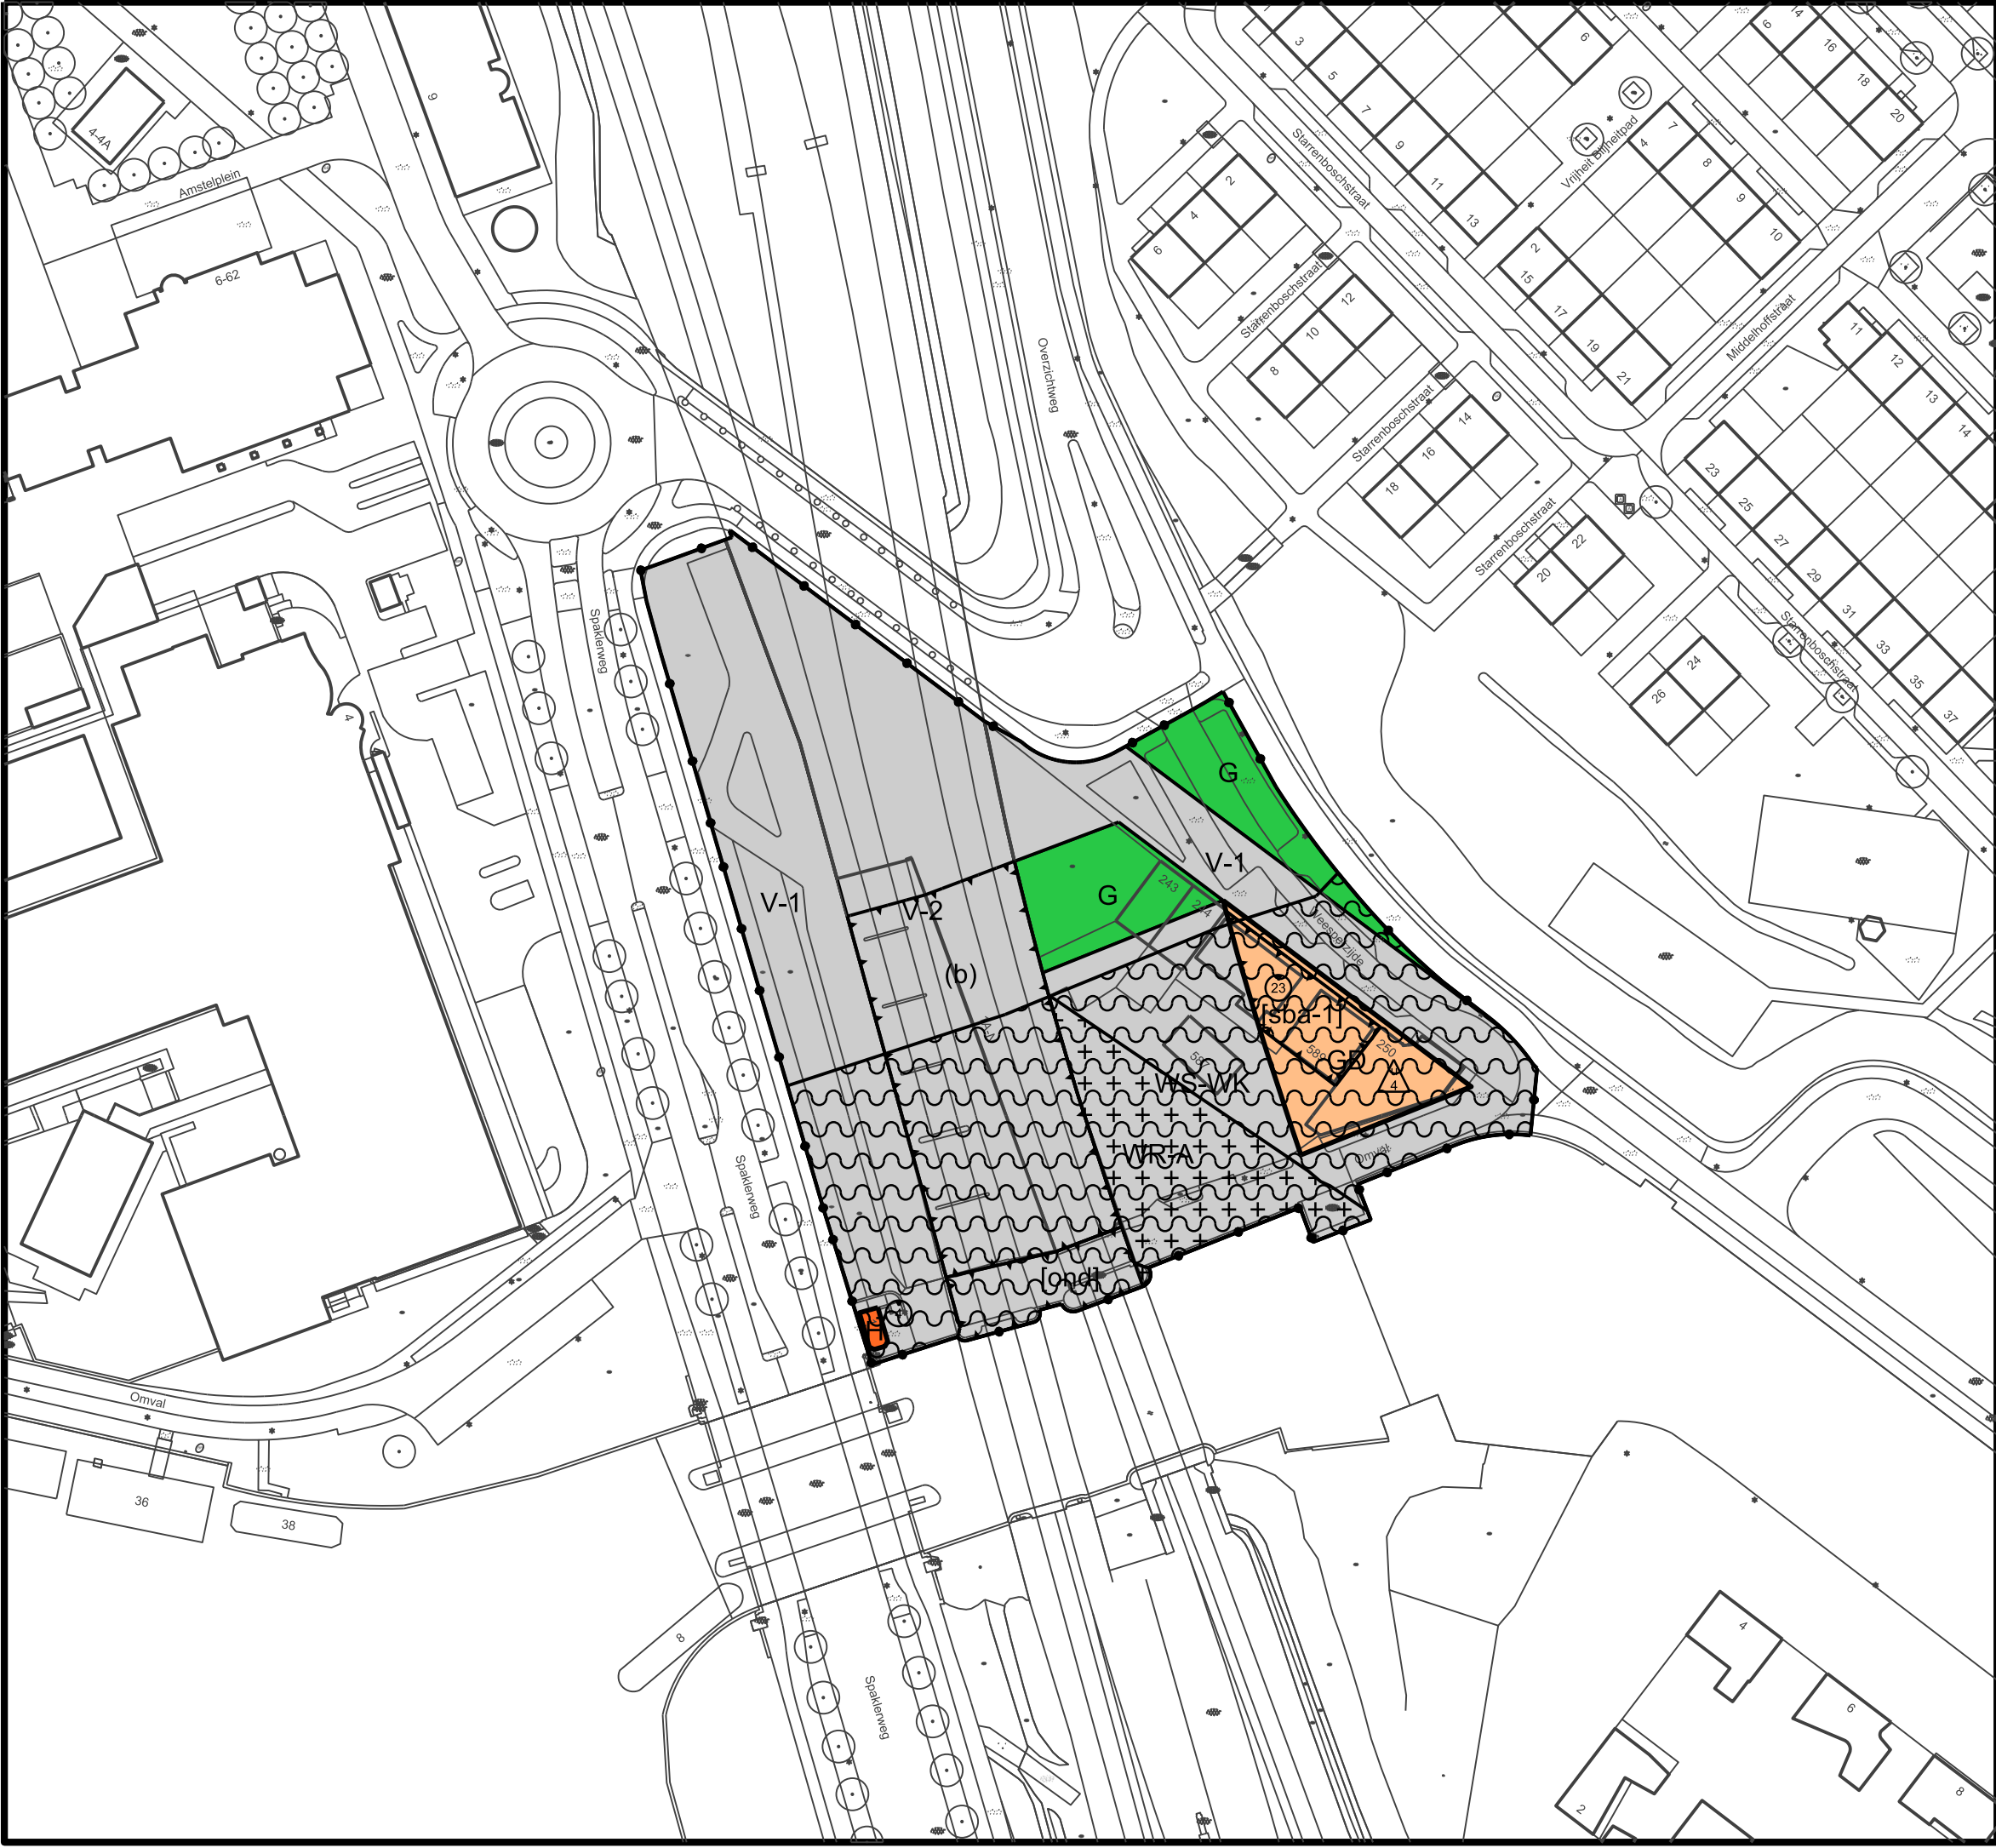

XXXX

Gemeente Amsterdam

Plangebied

Plangebiedsgrens

Bestemmingen

GD

Gemengd

G

Groen

H

Horeca

V-1

Verkeer - 1

V-2

Verkeer - 2

Dubbelbestemmingen

WR-A

Waarde - Archeologie

WS-WK

Waterstaat - Waterkering

Functieaanduidingen

(b)

bedrijf

Bouwvlak

bouwvlak

Bouwaanduidingen

[ond]

onderdoorgang

[sba-1]

specifieke bouwaanduiding - 1

Maatvoeringaanduidingen

maatvoeringsvlak

B

maximum bouwhoogte (m)

A

maximum floor space index

Verklaringen

Ondergrond ontleend aan GBKA 2018

01035m

Planinformatie

Datum	Planstatus	Informatie bij	Stadsdeel Oost		
	Voorontwerp	Gemaakt door	Ruimte en Duurzaamheid		
04-06-2019	Ontwerp	Locatie	Stadsdeel Oost		
	Vastgesteld	Formaat	A3	Schaal	1:1
		Plan Id	NL.IMRO.0363.M1804BPSTD-OW01		
		Plottedatum	13-5-2019		

Bestemmingsplan Omval Weespertrekvaart

Verbeelding