


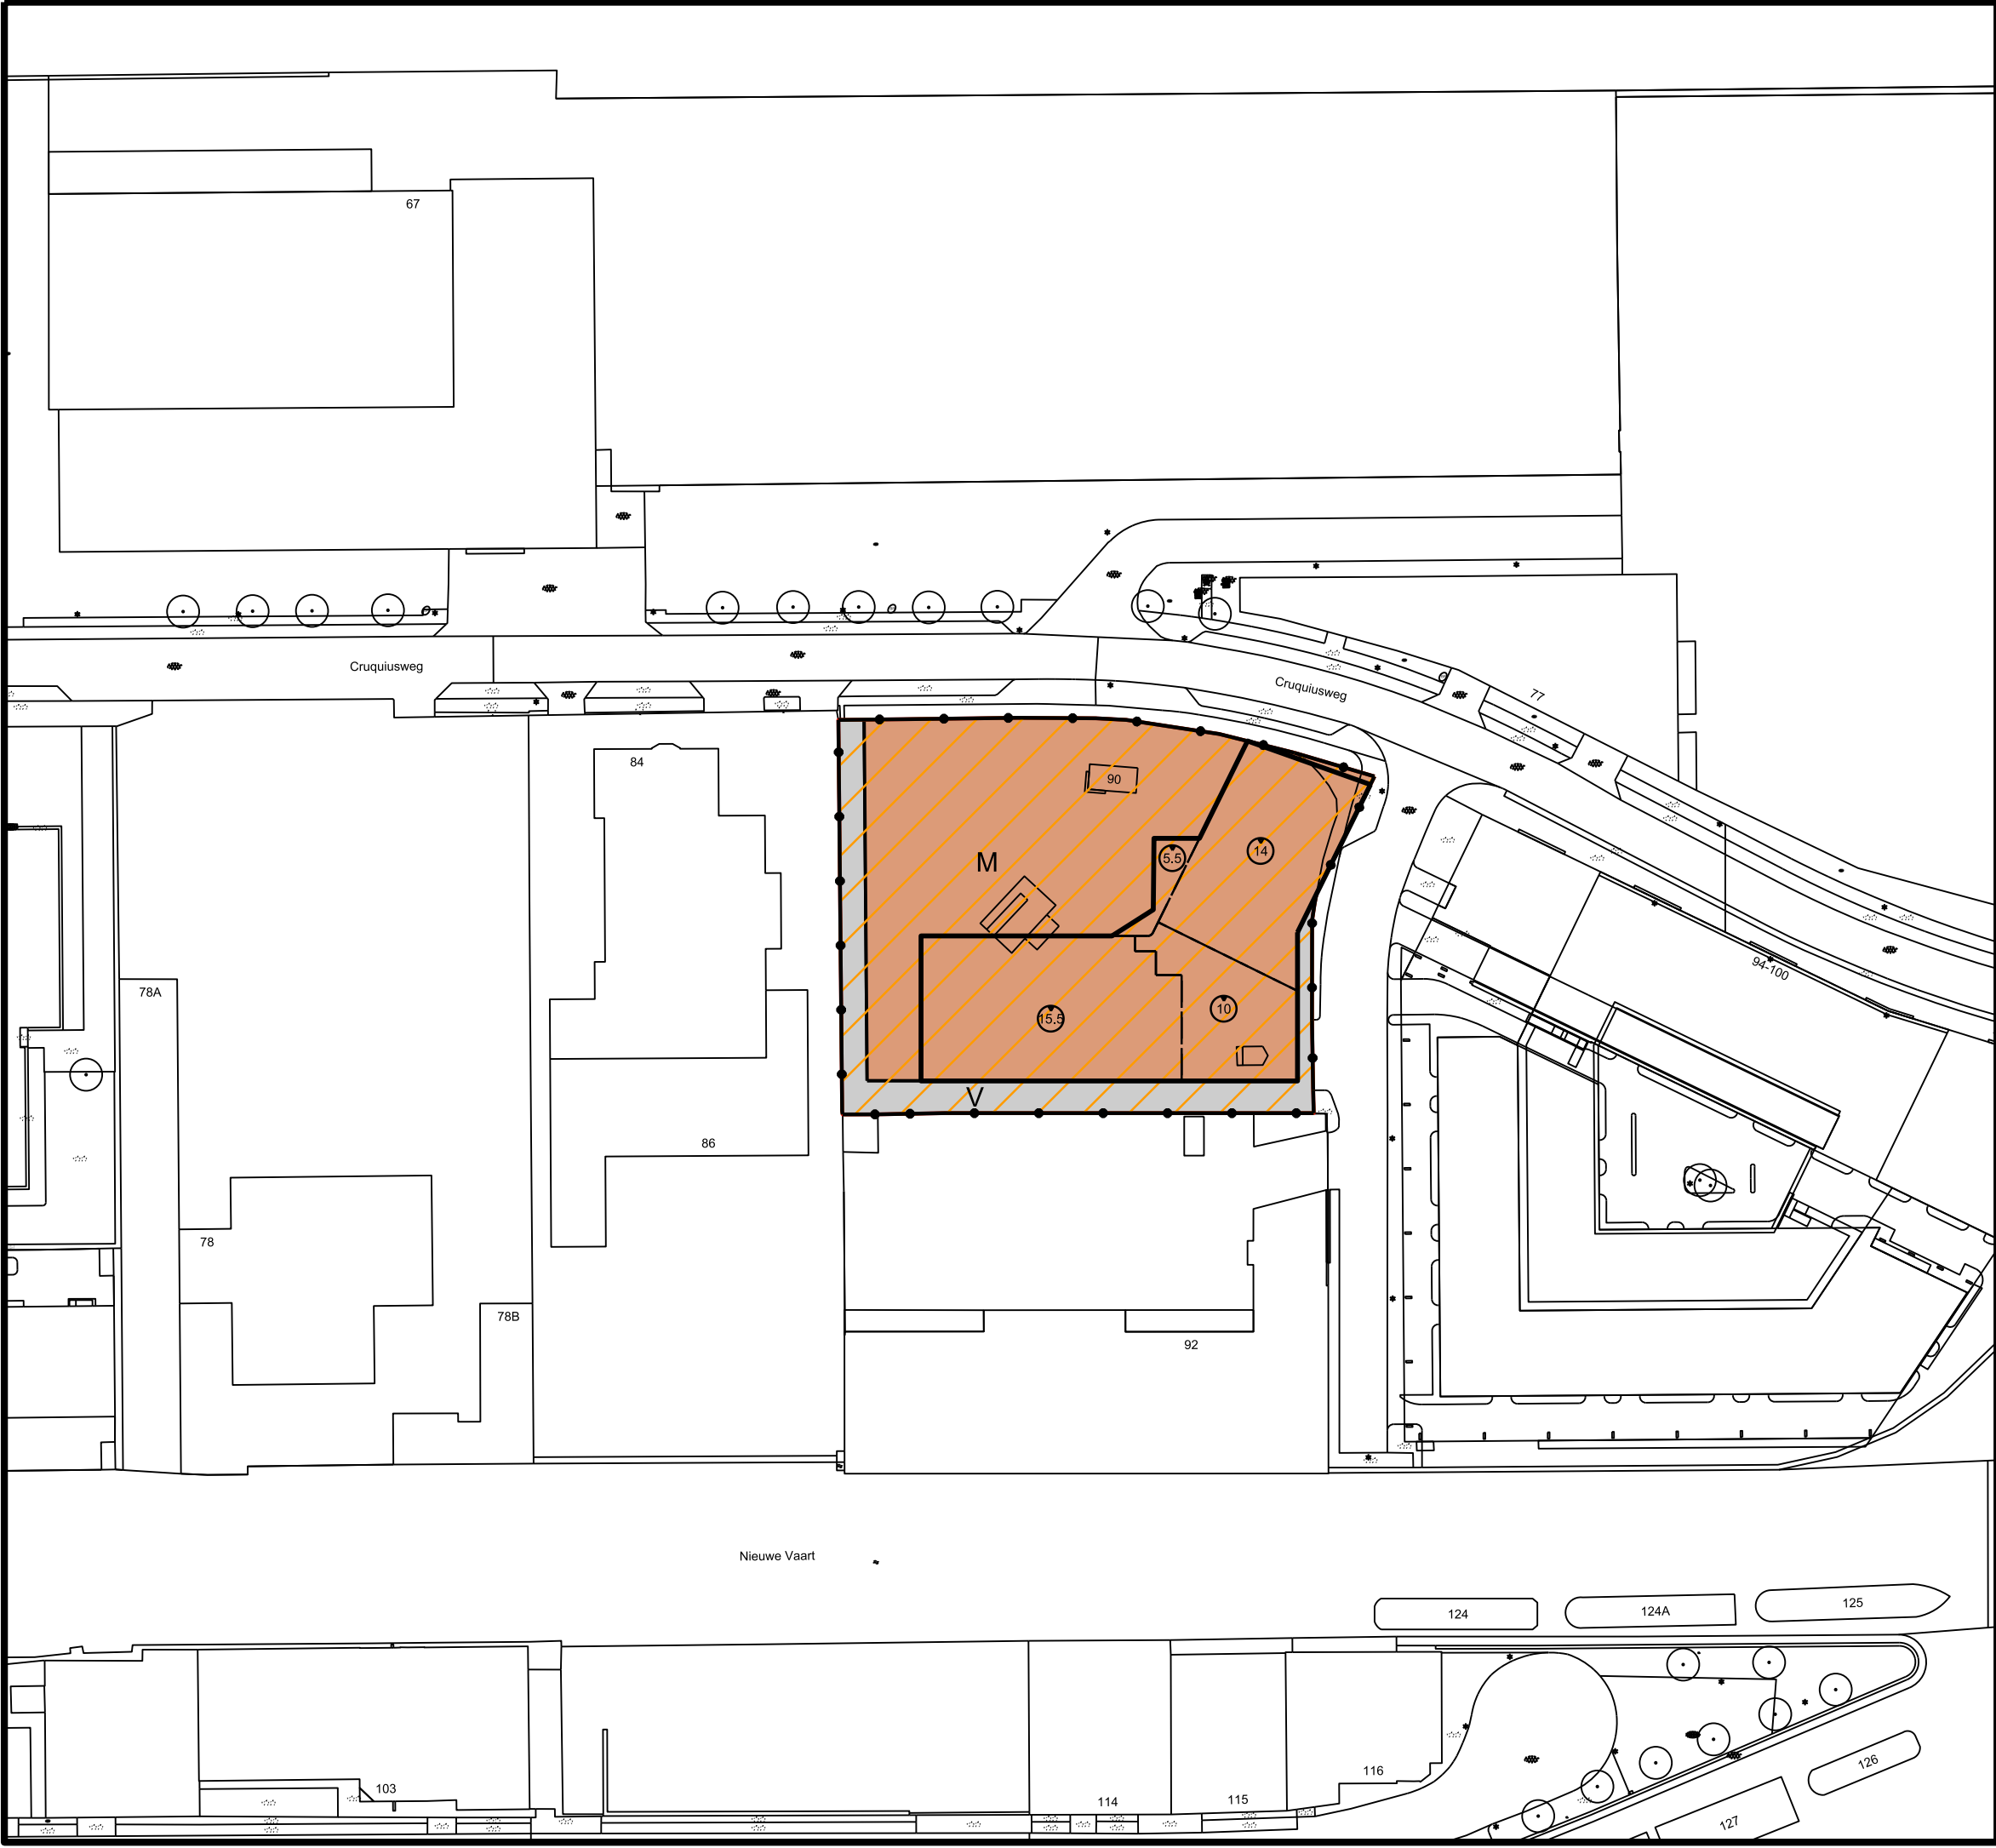

×

×

×

Gemeente Amsterdam

Plangebied

Plangebiedgrens

Bestemmingen

M

Maatschappelijk

V

Verkeer

Gebiedsaanduidingen

geluidzone - industrie

Bouwvlak

bouwvlak

Maatvoeringaanduidingen

maatvoeringsvlak

ⓑ

maximum bouwhoogte (m)

Verklaringen

Ondergrond ontleend aan GBKA 2016

0

10

35m

Planinformatie

Datum	Planstatus	Informatie bij	Stadsdeel of RVE		
...-2016	Voorontwerp	Gemaakt door	RVE		
	Ontwerp	Locatie	Stadsdeel		
	Vastgesteld	Formaat	A3	Schaal	1:1
		Plan Id	NL.IMRO.0363.M1810BPSTD-OW01		
		Plottedatum	11-12-2018		

Bestemmingsplan Cruquius Deelgebied 8, school Verbeelding