


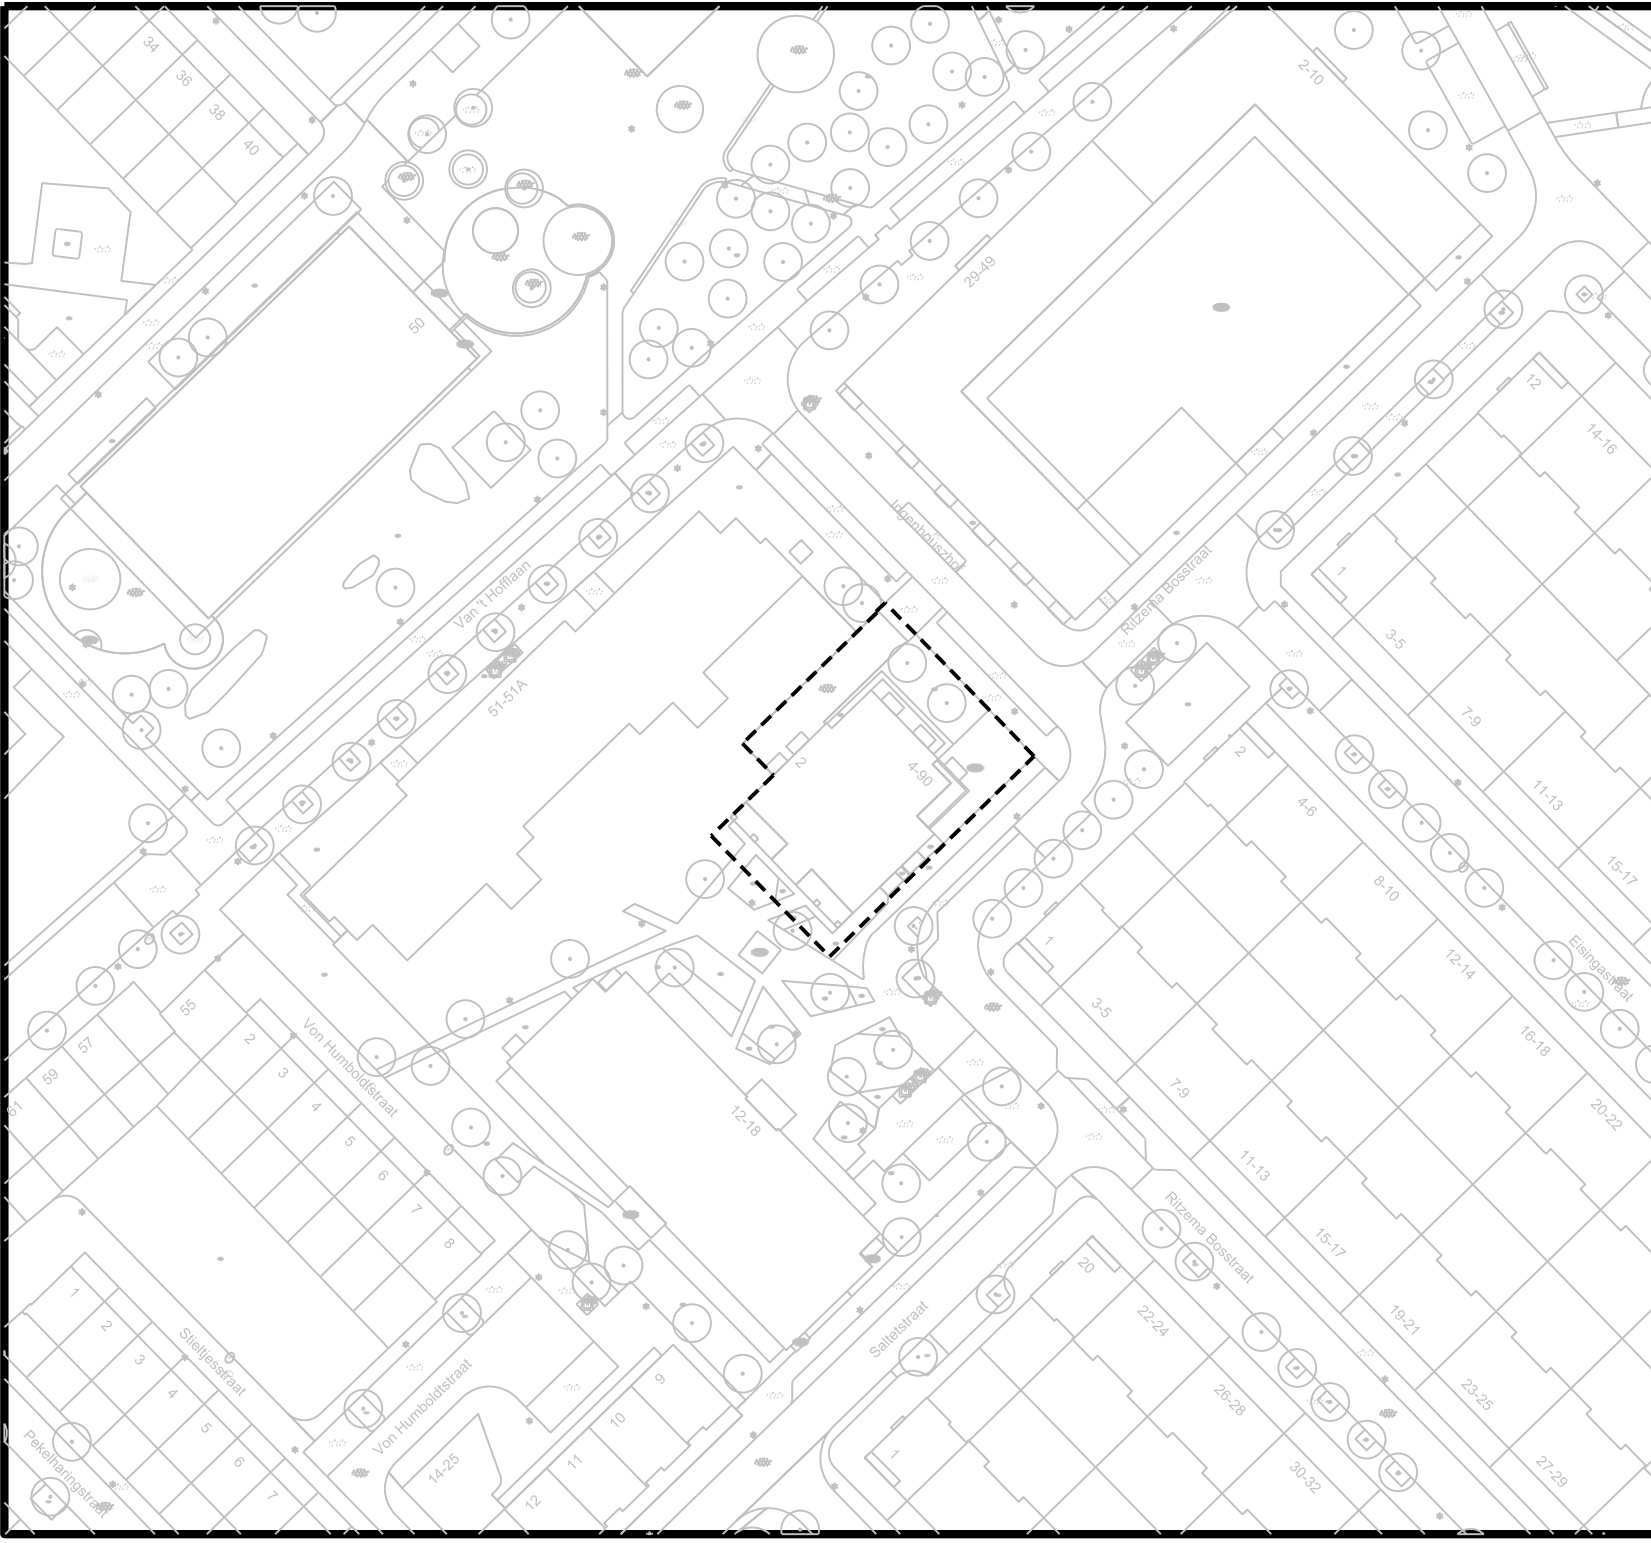


Gemeente Amsterdam

Besluitgebied Ingenhouszhof 15 gebouw C

Verklaringen

 Ondergrond ontleend aan GBKA 2017

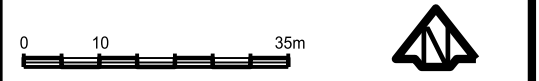

Planinformatie					
Datum	Plansituatie	Informatie bij	Stadsdeel of RVE		
2018	Voorontwerp	Gemaakt door	RVE		
	Ontwerp	Locatie	Stadsdeel		
	Vastgesteld	Formaat	A4	Schaal	1:1
		Plan Id	NLJMRO.0363.M1902PBSTD-VG01		
		Platdatum	28-10-2019		

Omgevingsvergunning Ingenhouszhof 15 gebouw C

Verbeelding