


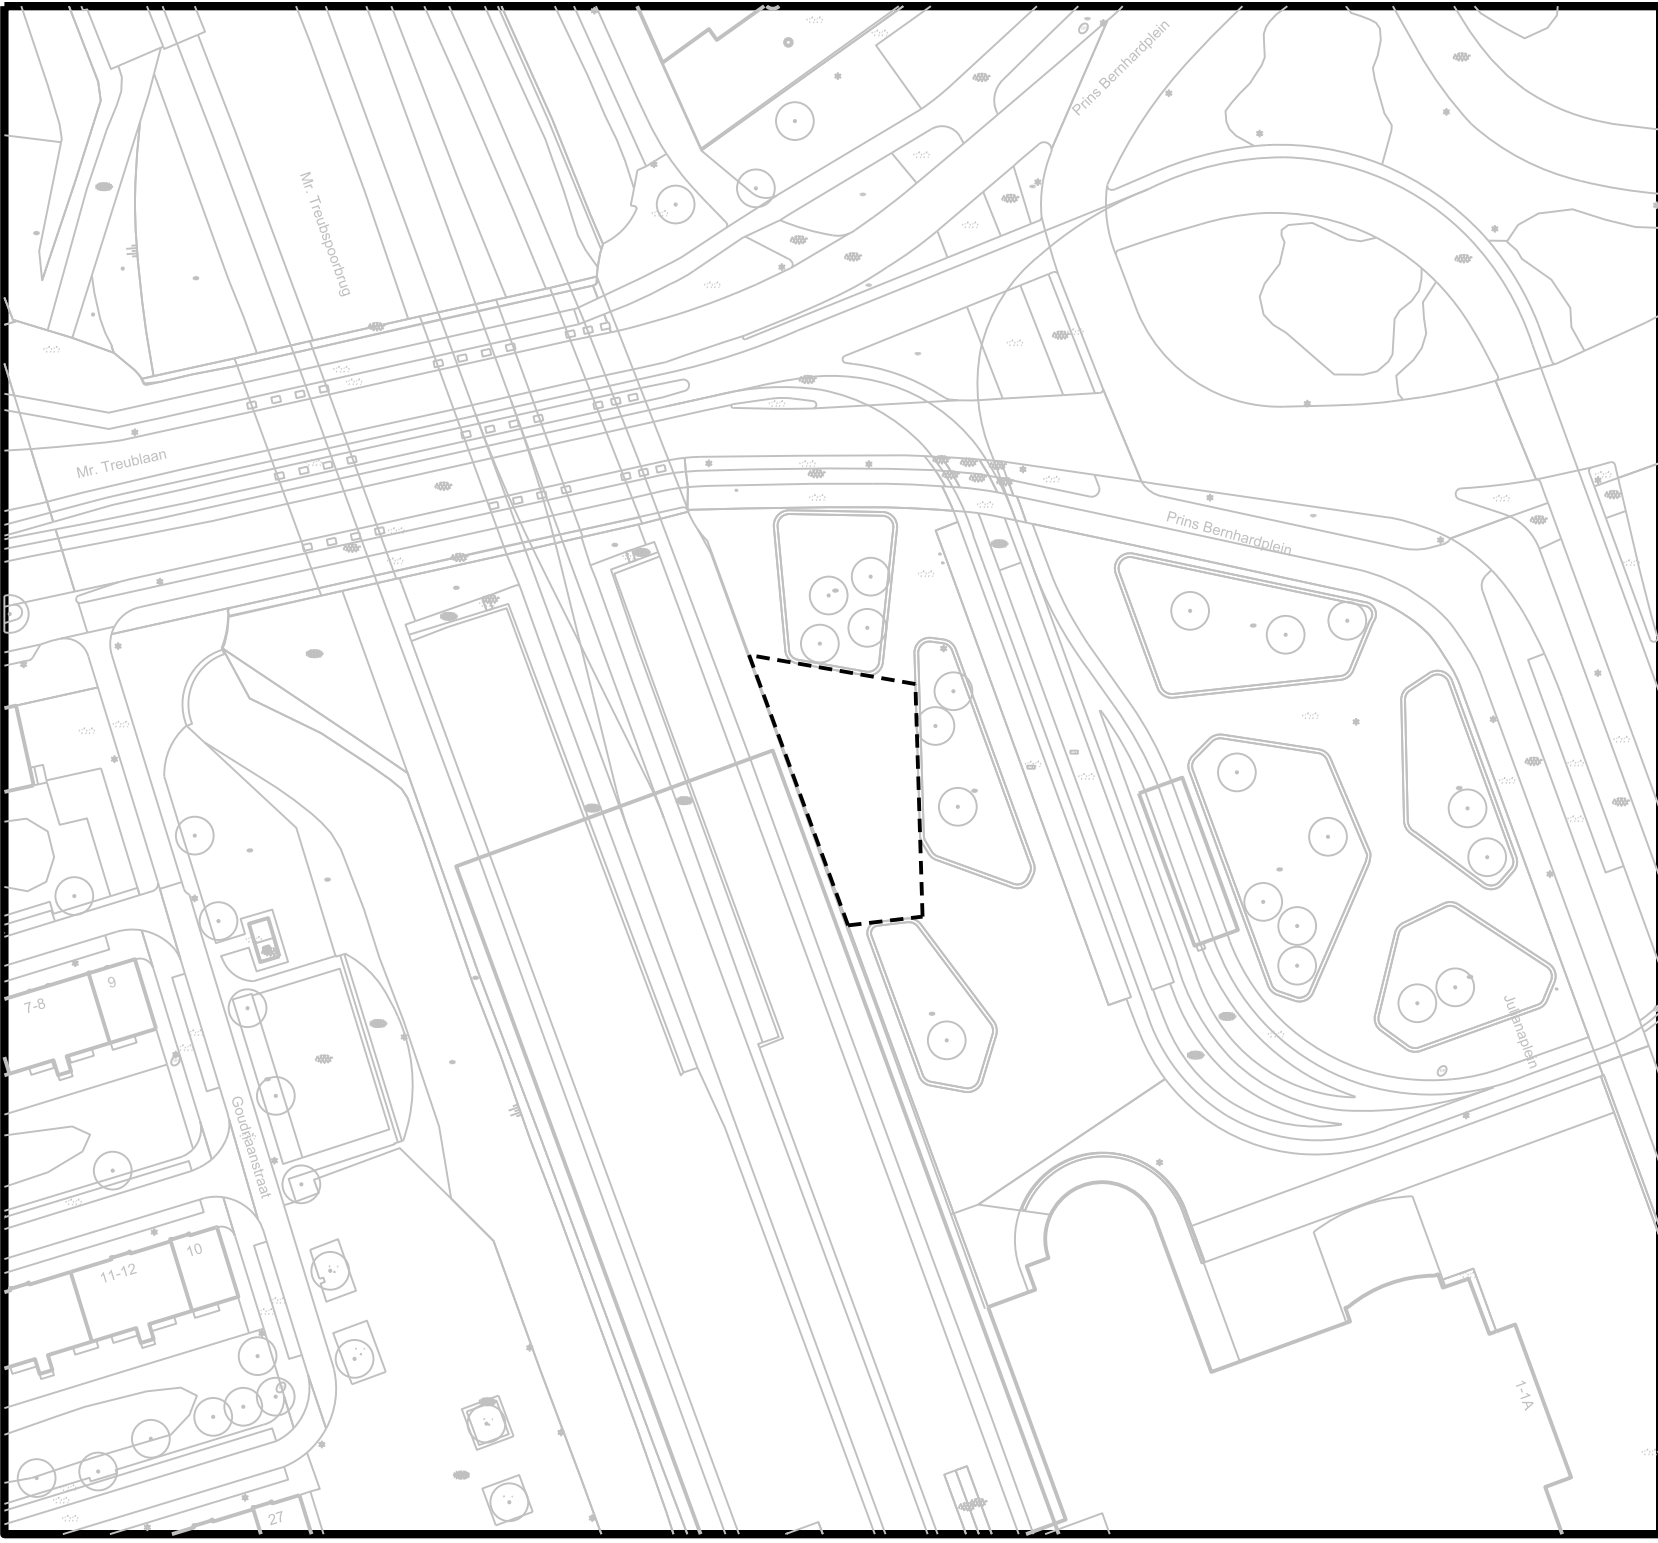

Gemeente
Amsterdam

besluitvlak Julianaplein 17

Verklaringen

Ondergrond ontleend aan GBKA 2017



Planinformatie

Datum		Plansituatie		Informatie bij		Stadsdeel of RvE	
		Voorontwerp		Gemaakt door		RvE	
		Ontwerp		Locatie		Stadsdeel	
2-1-2019		Vastgesteld		Formaat		A4	Schaal 1:1
				Plan Id		NLJMRO.0363.M1903PBSTD-VG01	
				Plottedatum		29-10-2019	

Omgevingsvergunning Julianaplein 15
Verbeelding