


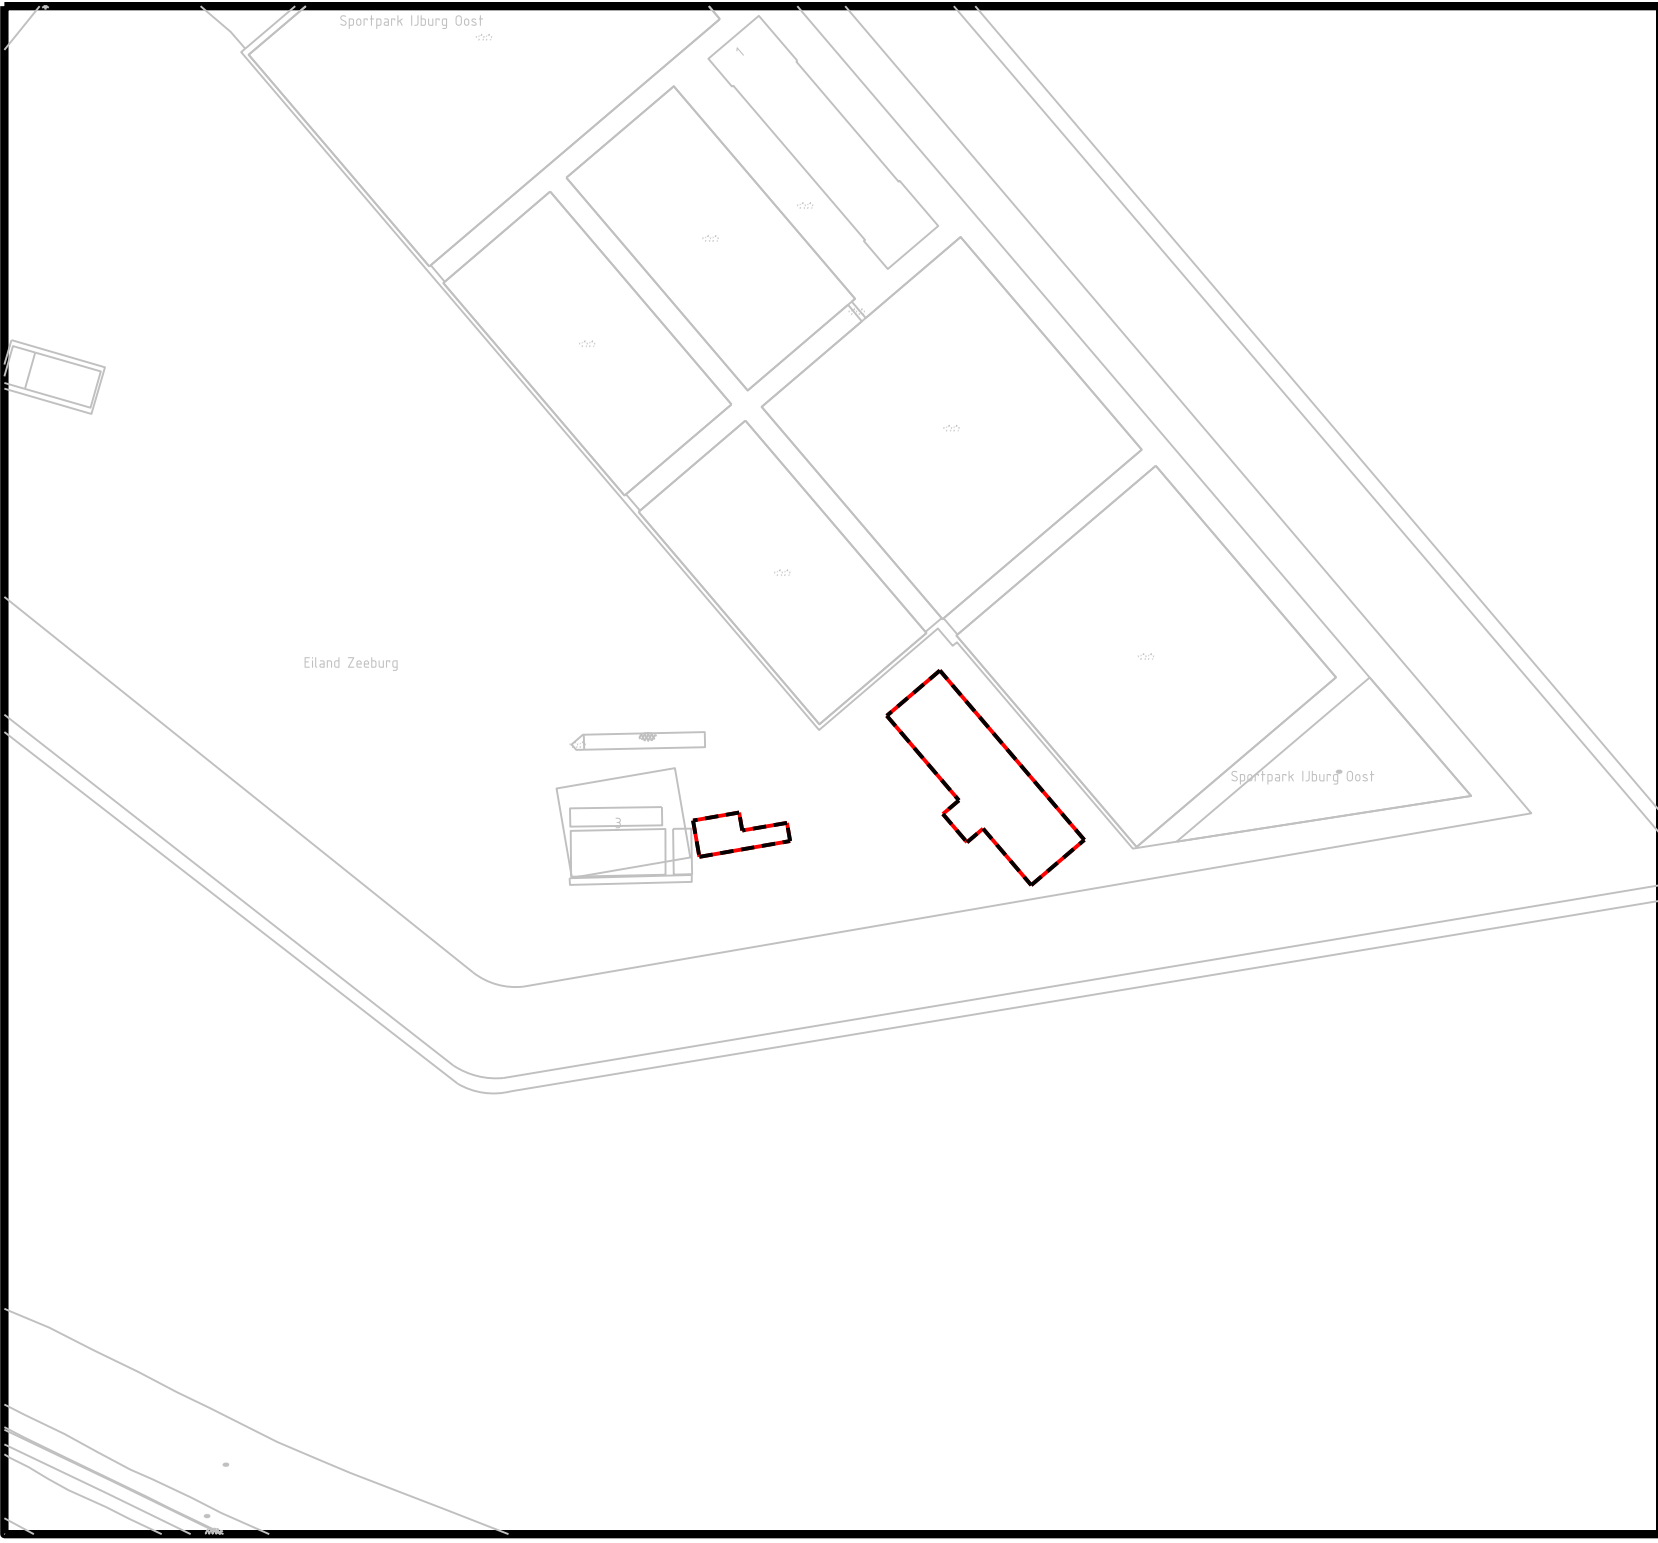

Gemeente
Amsterdam

Besluitgebieden Zandzeggestraat 9

Verklaringen

Ondergrond ontleend aan GBKA 2017

01035m

Datum

Plansituus

Informatie bij

Stadsdeel of RVE

Voorontwerp

Gemaakt door

RVE

Ontwerp

Locatie

Stadsdeel

1-11-2018

Vastgesteld

Formaat

A4

Schaal

1:1

Plan Id

NLJMRO.0363.M1905PBSTD-VG01

Plotdatum

30-10-2019

Omgevingsvergunning Zandzeggestraat 9

Verbeelding