


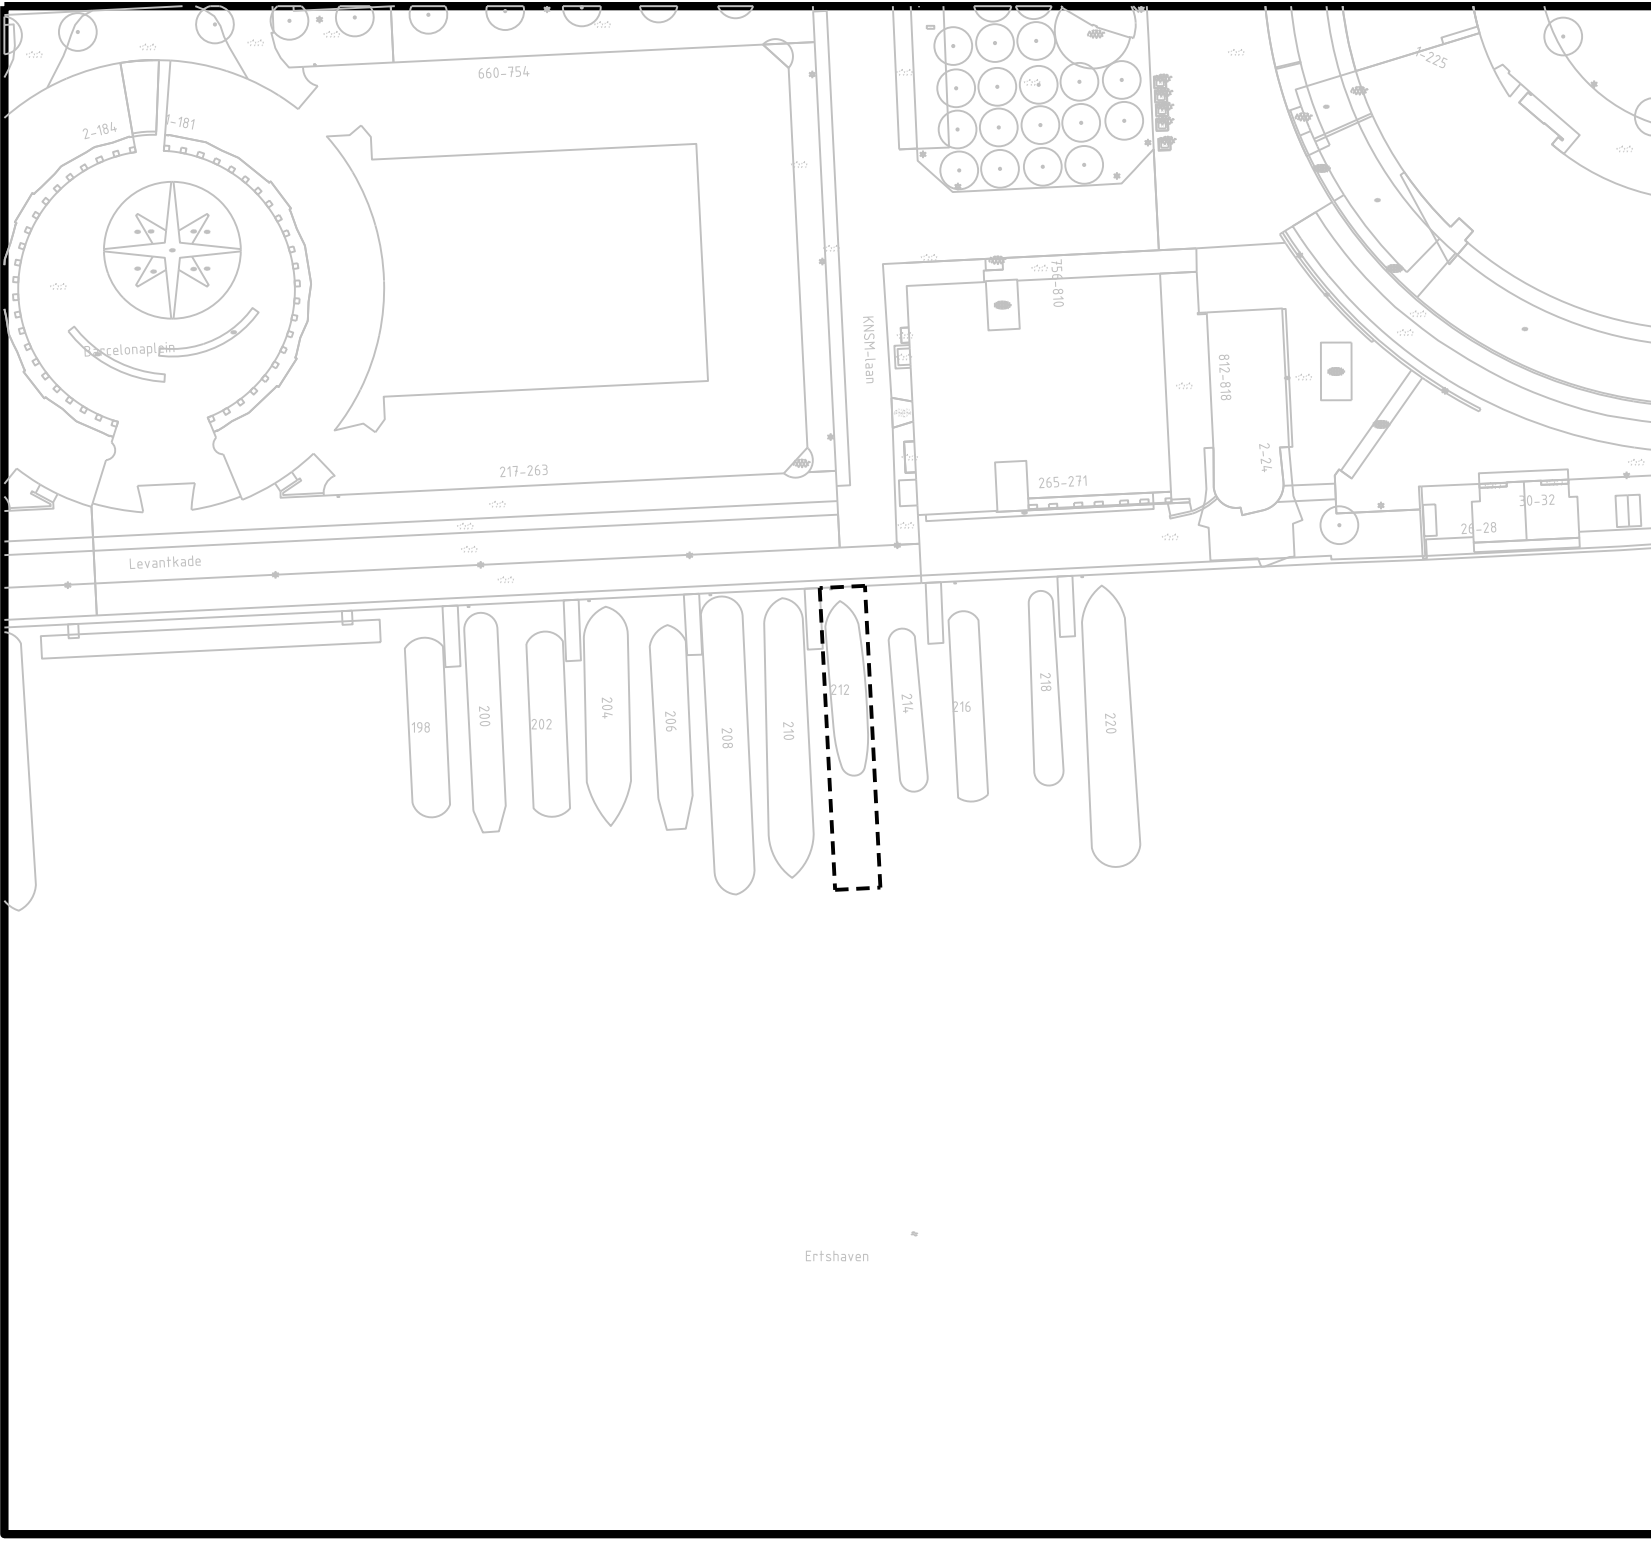

Gemeente
Amsterdam

Besluitgebied Levantkade 212

Verklaringen

Ondergrond ontleend aan GBKA 2017

01035m

Planinformatie

Datum	Plansituatie	Informatie bij	Stadsdeel of RvE
	Voorontwerp	Gemaakt door	RvE
	Ontwerp	Locatie	Stadsdeel
3-7-2019	Vastgesteld	Formaat	A4
		Plan Id	NLJMRO_0363.M1907PBSTD-VG01
		Plottedatum	30-10-2019

Omgevingsvergunning Levantkade 212

Verbeelding