


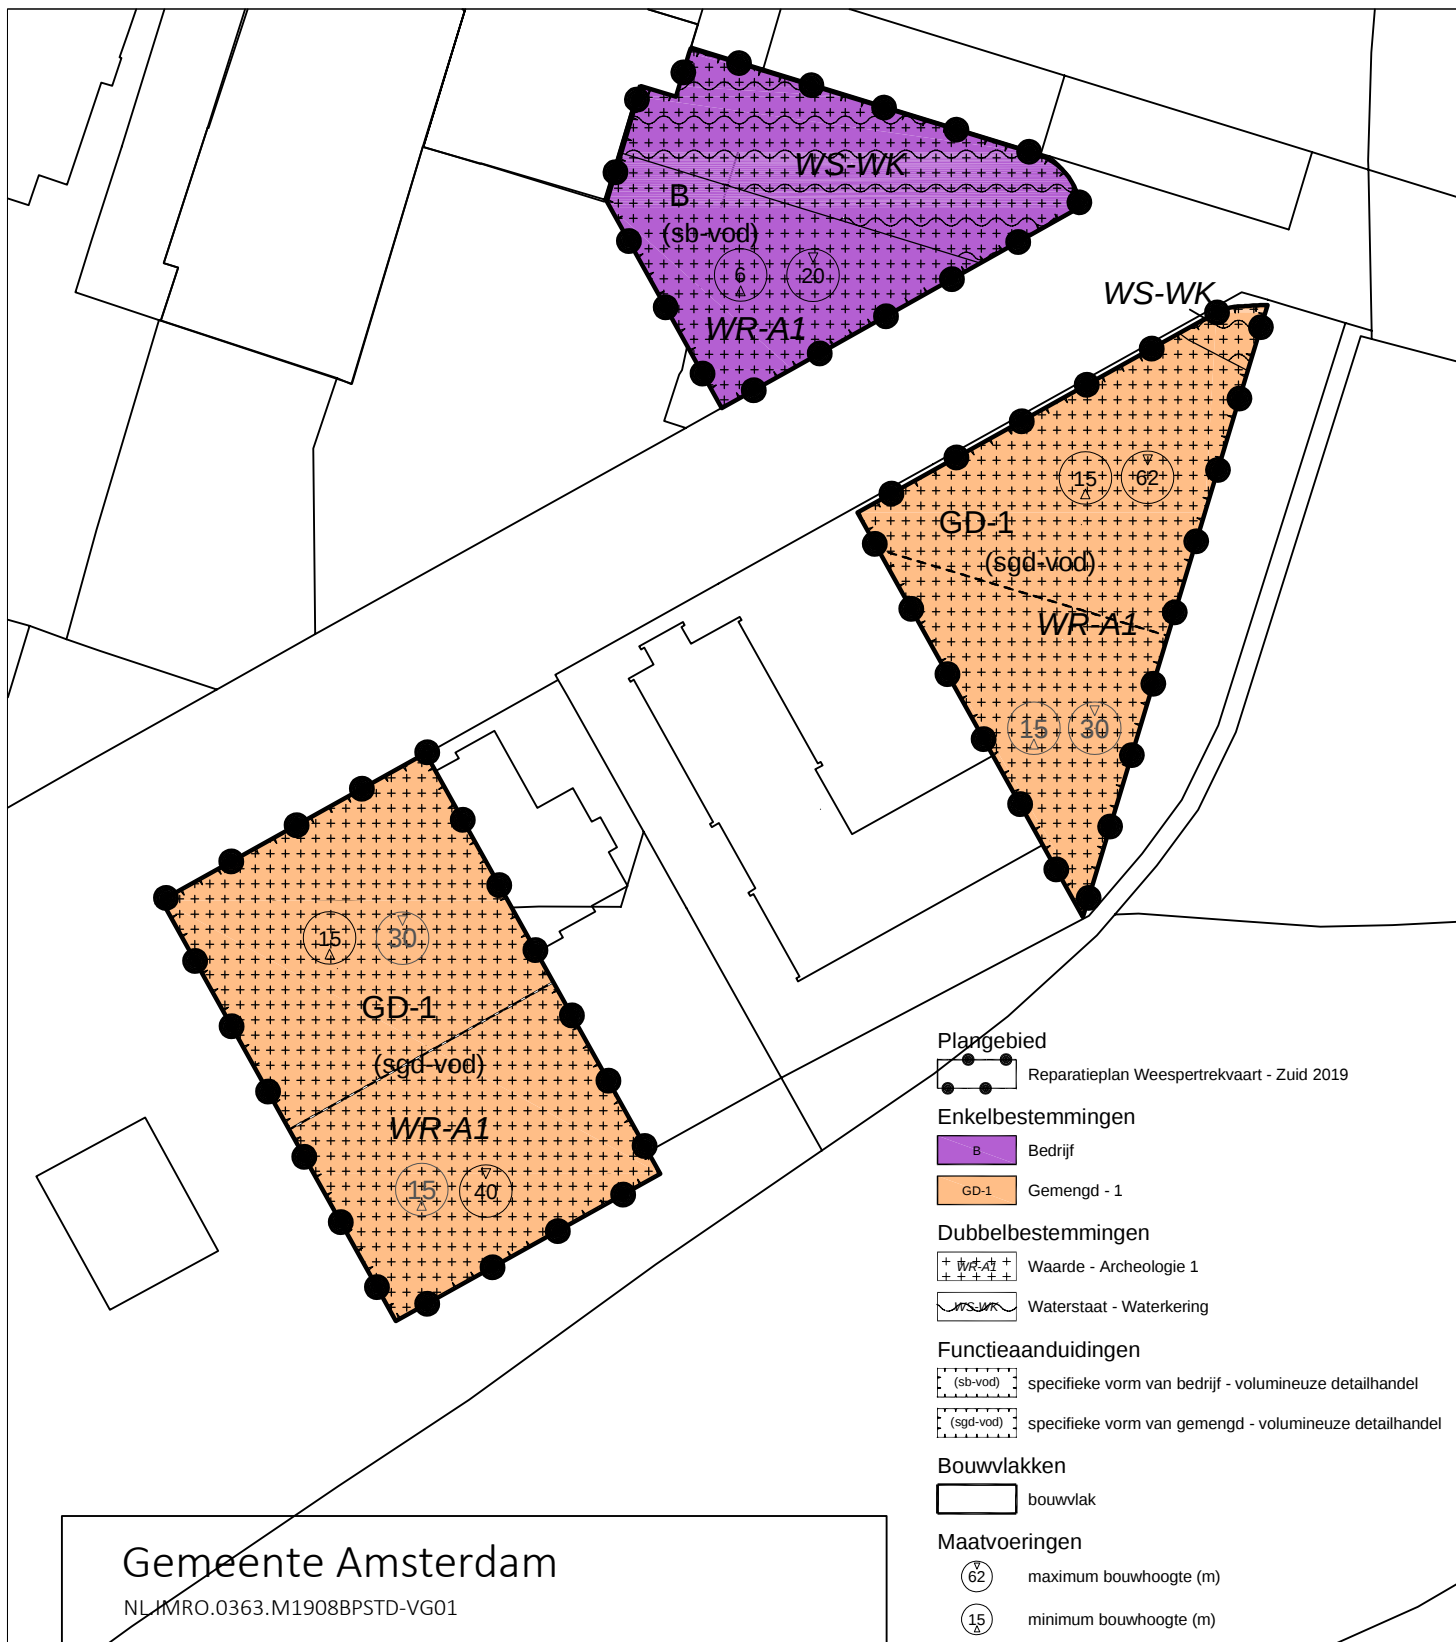


Bestemmingsplan Reparatieplan Weespertrekvaart-Zuid 2019

Ontwerp ter visie 22-05-2020

Vaststelling gemeenteraad - -

In Werking Treding - -

Onherroepelijk - -

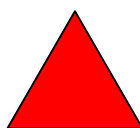

A4 1:1000

getekend: KM

datum: 17 juni 2020

aantal bladen: 1

blad: