


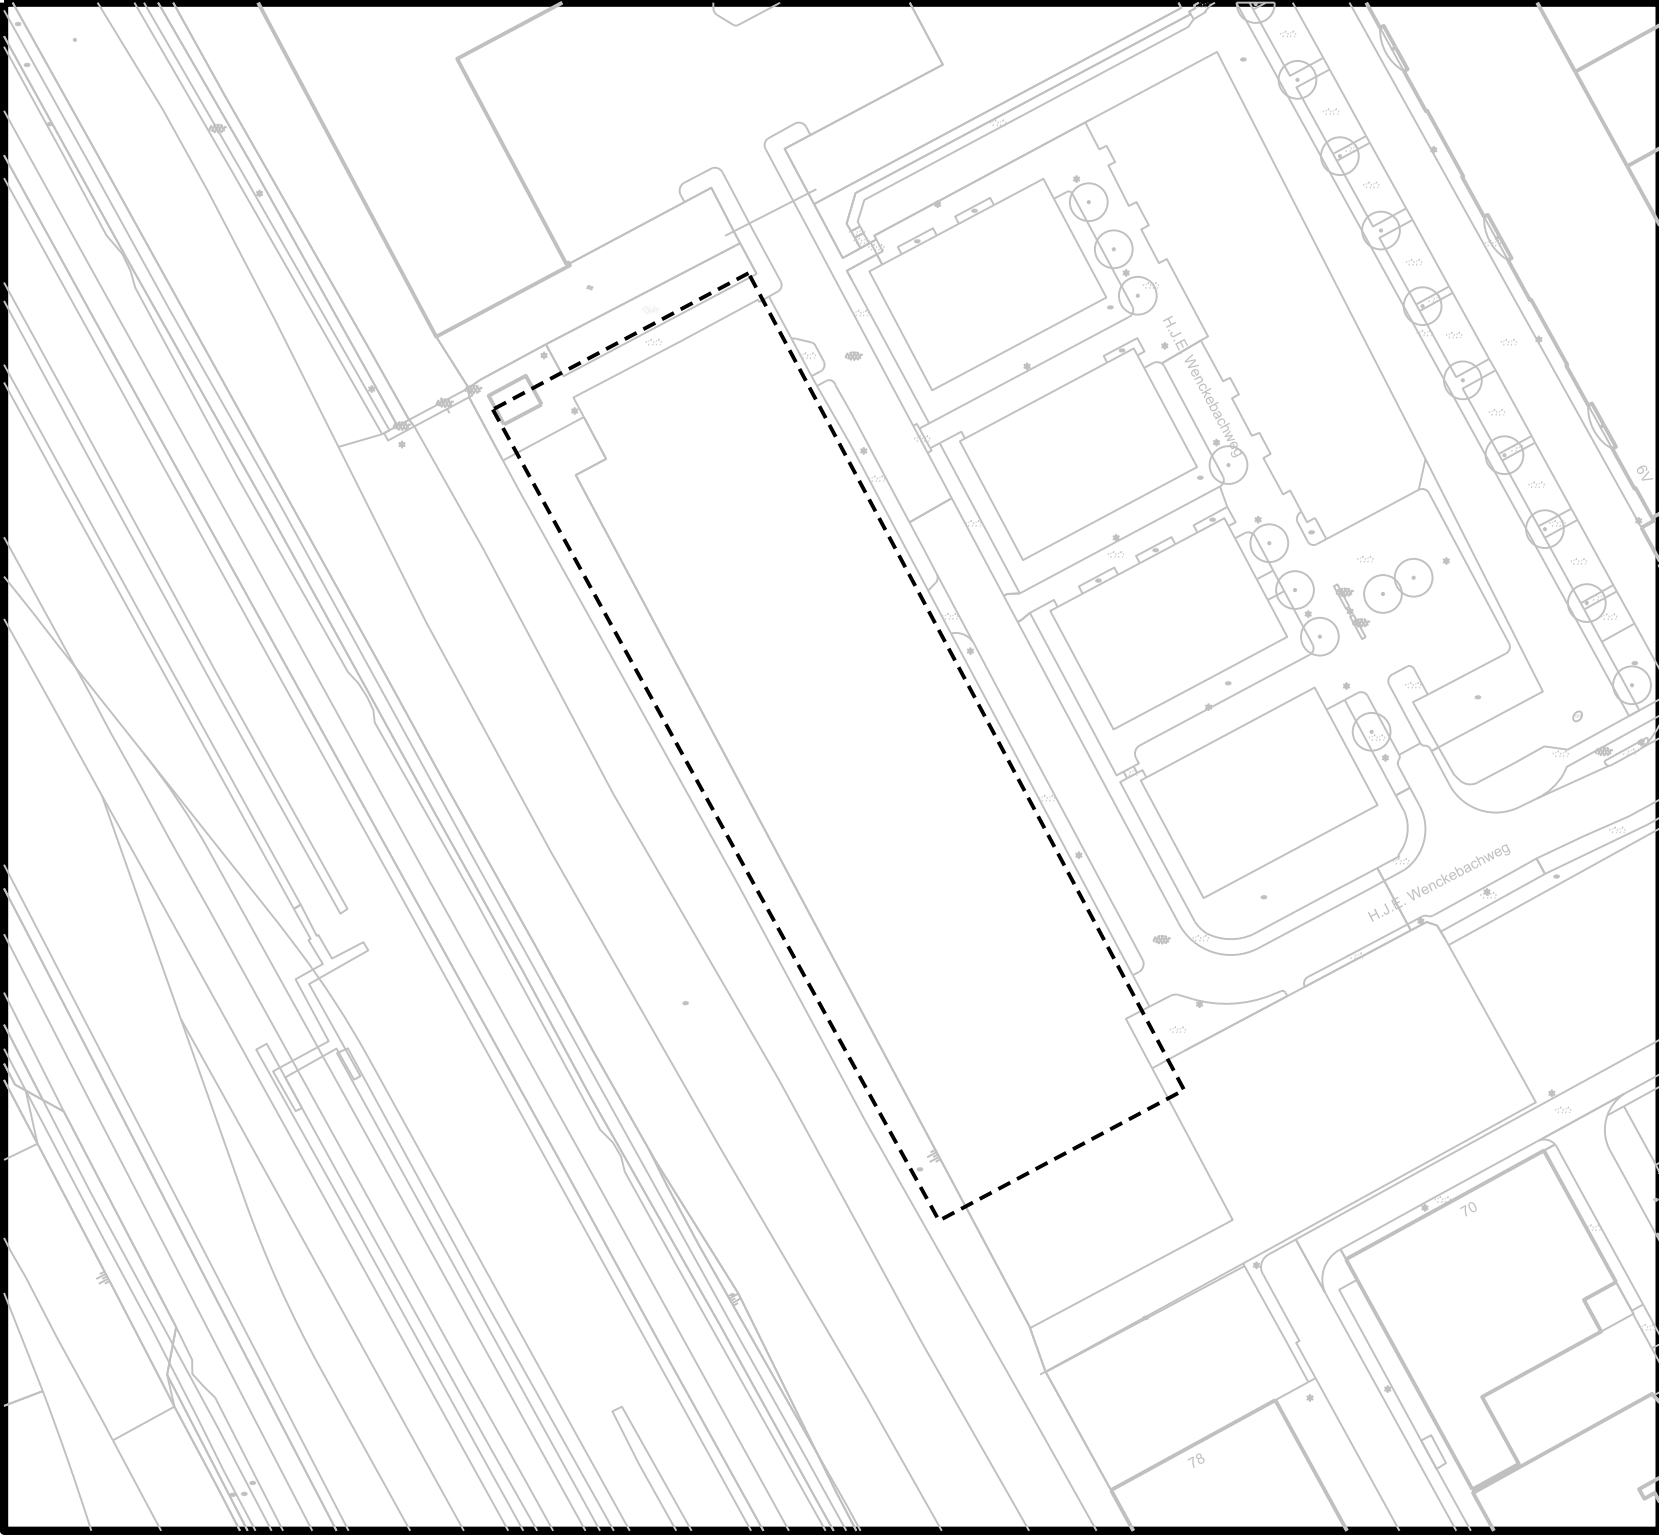

Gemeente
Amsterdam

School en Sporthal Weespertrekvaart West

Verklaringen

Ondergrond ontleend aan GBKA 2019

01035m

Planinformatie

Datum	Planstatus	Informatie bij	Ruimte en Duurzaamheid
	Voorontwerp	Gemaakt door	R en D
	Ontwerp	Locatie	Stadsdeel Oost
17-06-2019	Vastgesteld	Formaat	A4
		Plan Id	NL.IMRO.0363.M2001PBGST-VG01
		Plottedatum	2-7-2020

Omgevingsvergunning

School en Sporthal aan de Weespertrekvaart