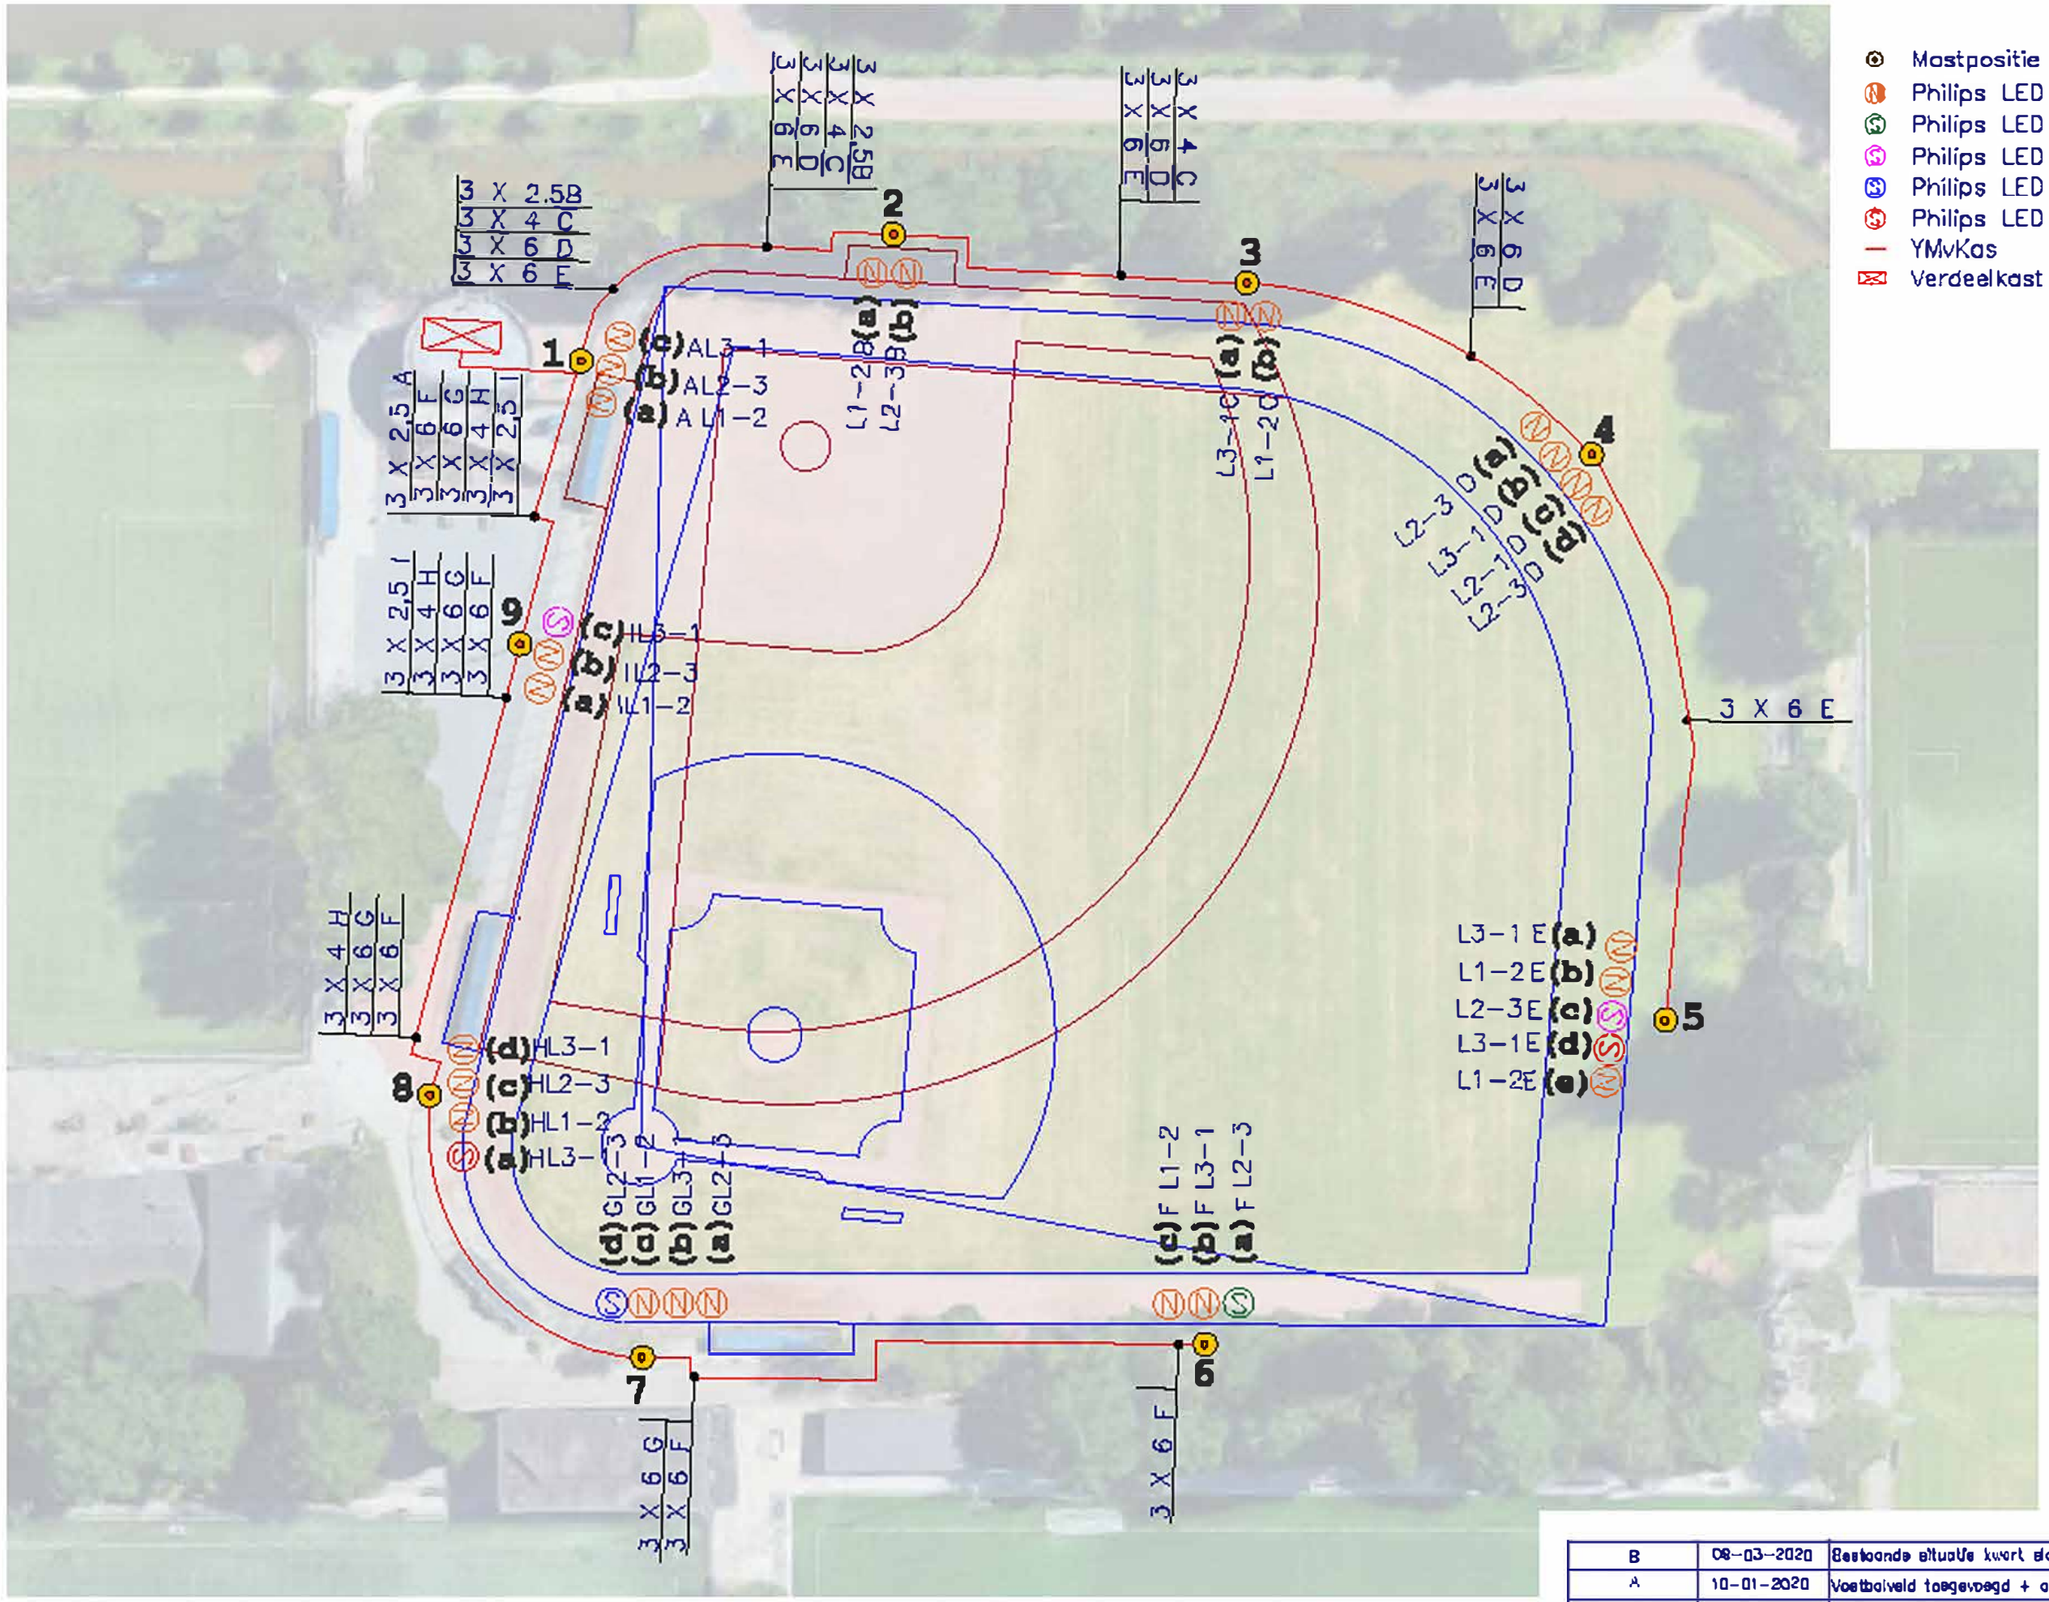

B	08-03-2020	Bestaande situatie kwart slag gedraaid en of gemaakt	VV
A	10-01-2020	Voetbalveld toegevoegd + armaturen en masten veranderd	FvH
Modificatie:	Datum:	Omschrijving:	Door:

OOSTENDORP NEDERLAND B.V.
Postbus 1104 3330 DC ZWIJNDRECHT
Tel.: 078 - 6185100 Fax: 078 - 6104082
E mail info@oostendorpbv.nl

Getekend: Victor V | Datum: 11-3-2020 | Gecontroleerd: J.W. de Boer | Schaal: 1:1000

AHSV OVVO, Radioweg 73
1098 NG, Amsterdam

Veldverlichting

Tekening No: — — — —

Debiteur No: — — — —

Blad: 1/1 A3