


<< STEDEBOUWKUNDIG PLAN STATUS VOORLOPIG >>

SCHOOL

PARK/PLEIN

GEBOUW A

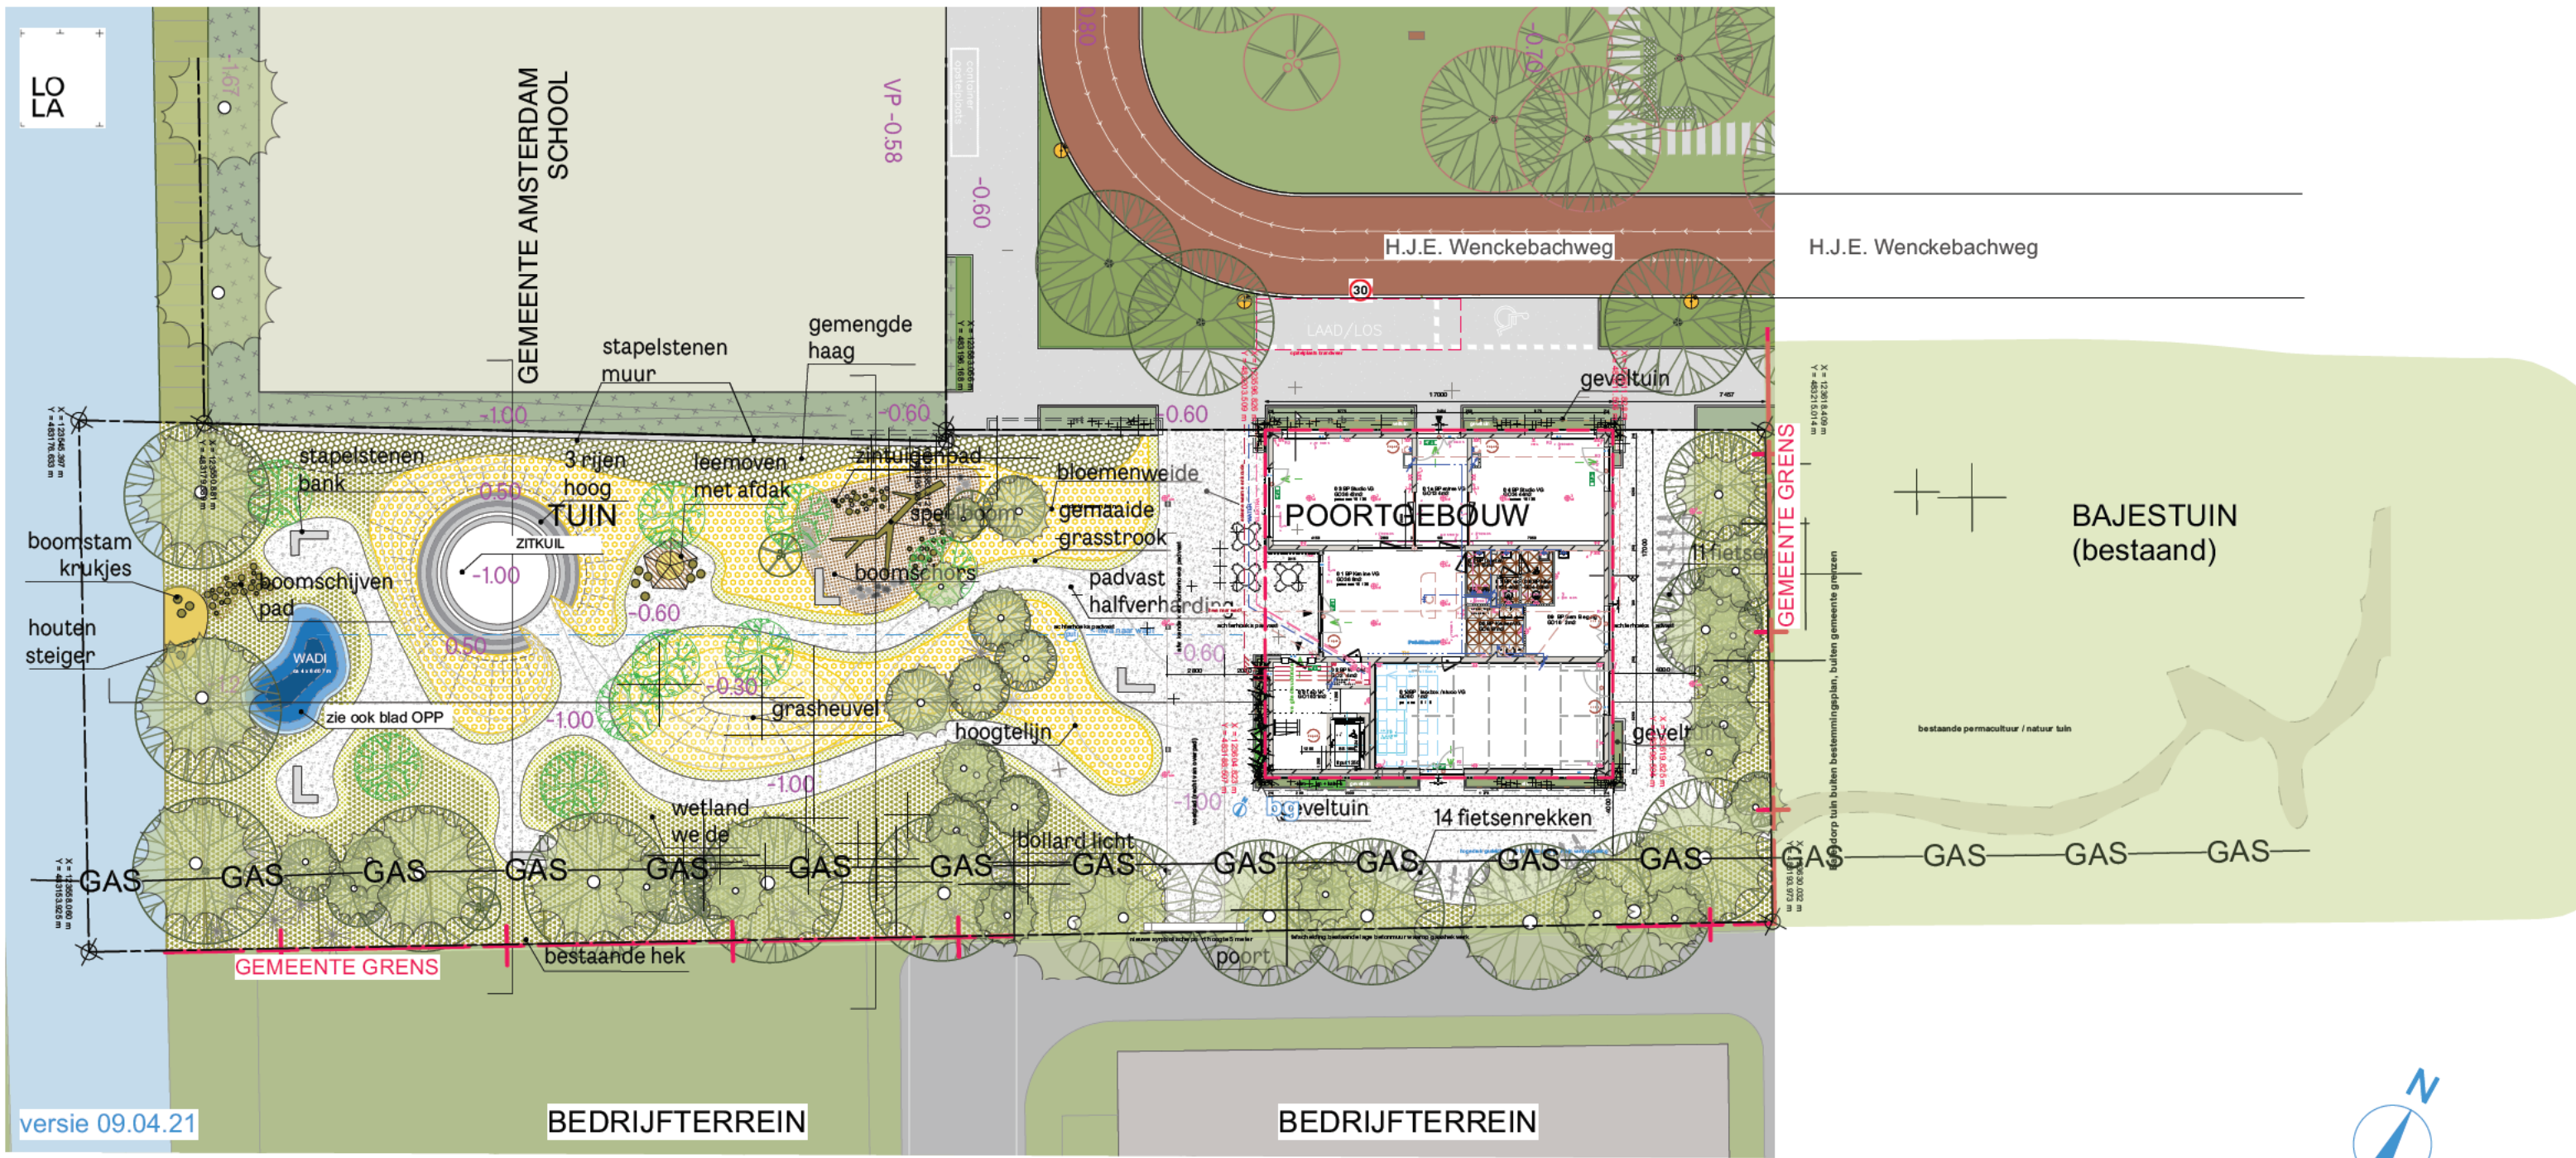

Groen		Verharding		Water		Meubilair	
	Gemaaide grasstrook		Te behouden bomen		Voetpad Puccini		Stapelstenen bank
	Bloemenweide		Nieuwe boom Type: Fruitboom		Padvast halfverharding		Fietsenrekken
	Wetland weide		Bessenstruik eetbaar		Boomschors snippers		Speelboom
	Gemengde haag		Inheemse heesters				Zintuigenpad

Ontwerp tuin i.s.w.m. LOLA Landscape Architects

studio seven architecten amsterdam
binnenkadijk 327 1018ax amsterdam 0629584759 info@studio-seven.eu

project: H.J.E. Wenckebachweg 46, 1096AN A'dam
client: [REDACTED]
fase / drawing: Bouwvoorbereiding / Tuinen (derden)
afm / schaal / datum: A3 / 1:300 / 30.04.21 / 25.11.21 Definitief

Constr. Adviesbureau Buizer BV 1905-BV
Date 25-11-21
Time 16:05:59
File name 1905 BV v40.vwx
0t