


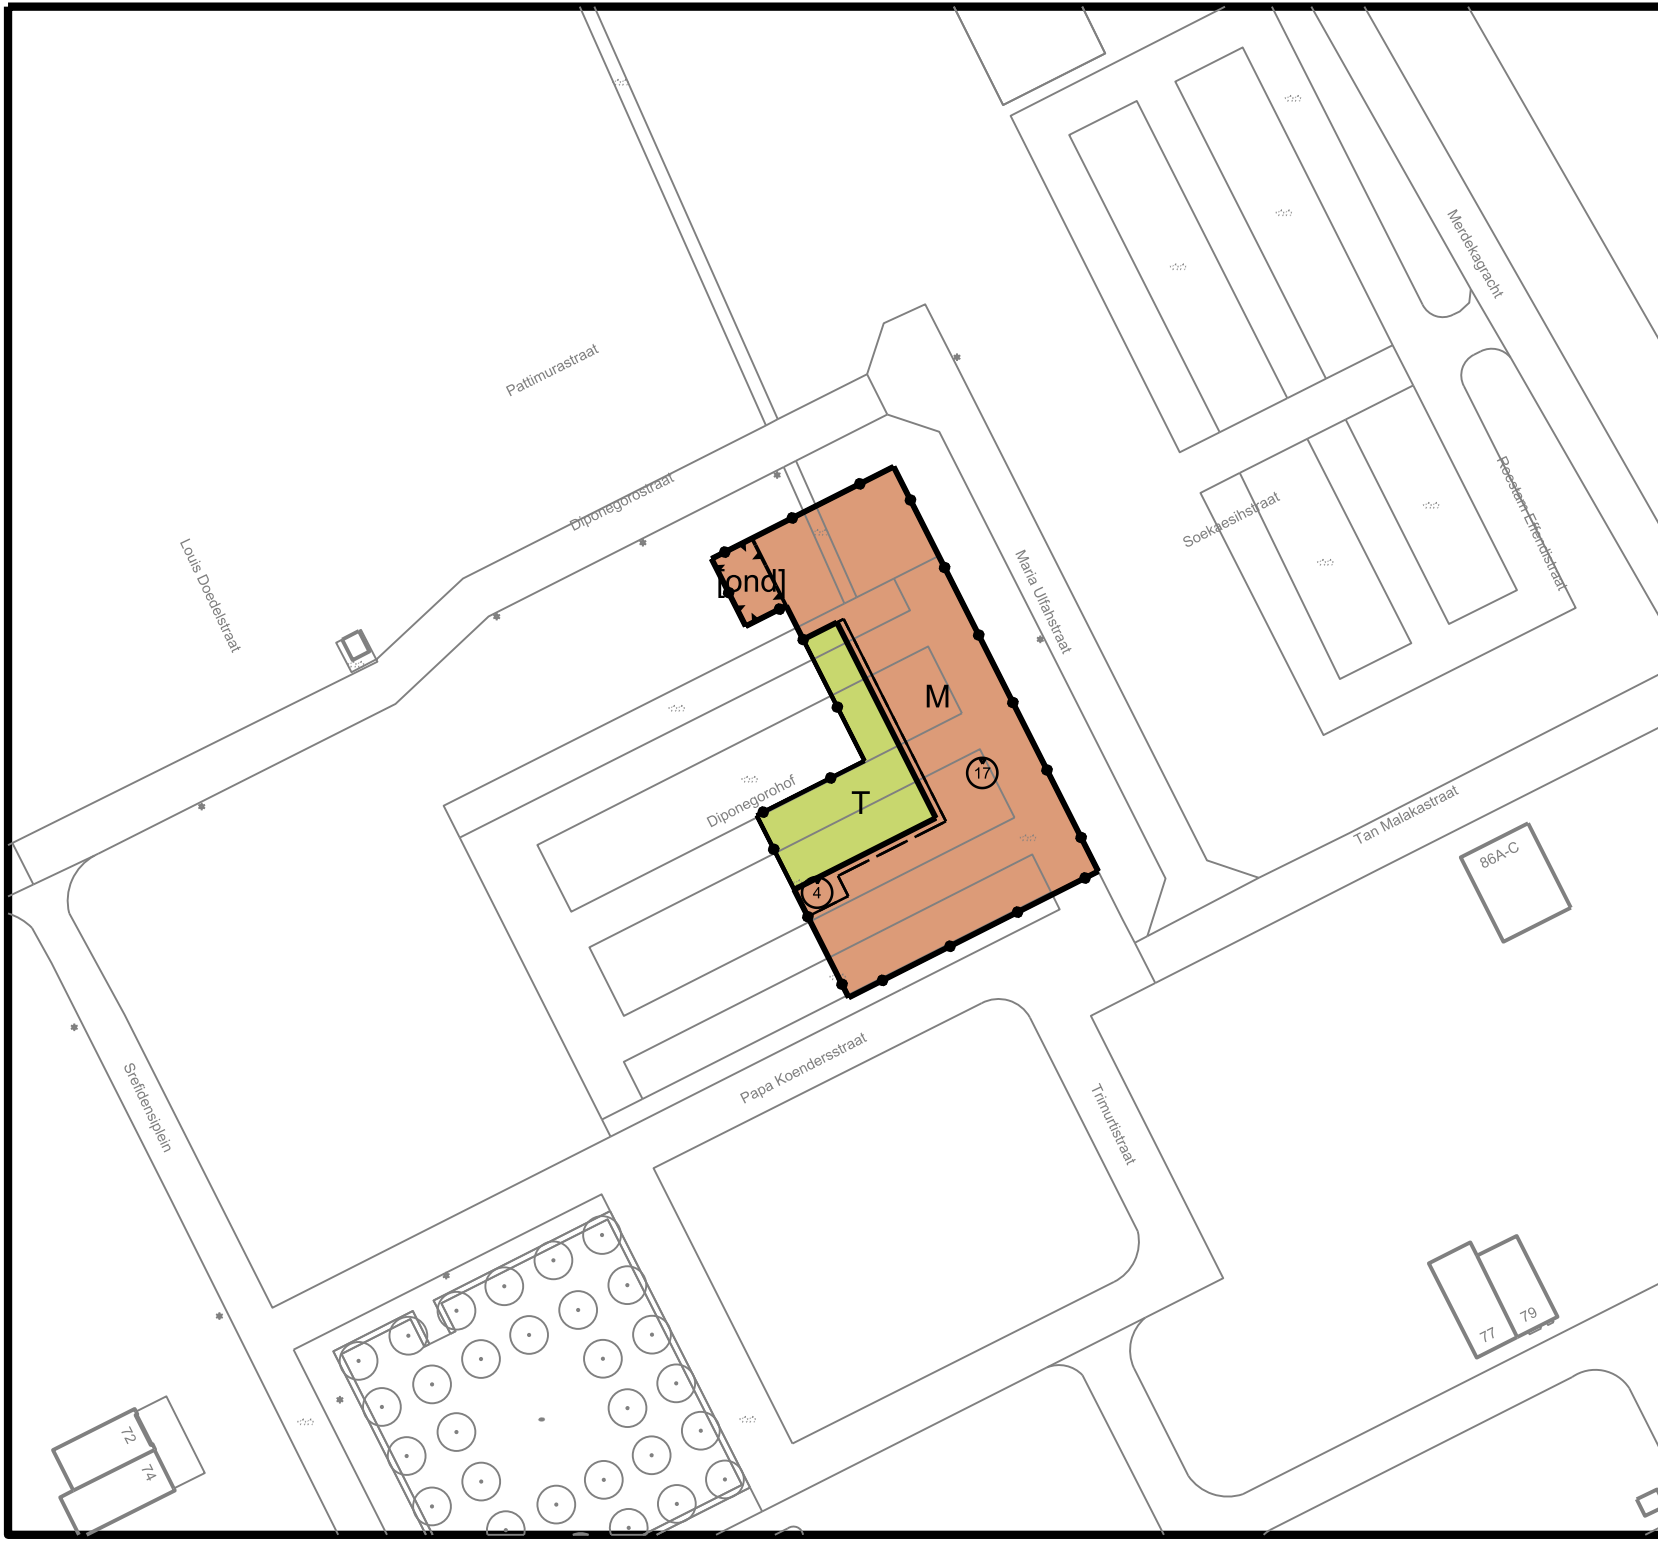

Gemeente Amsterdam

Plangebied

Plangebiedgrens

Bestemmingen

M

T

Maatschappelijk
Tuin

Bouwvlak

bouwvlak

Bouwaanduidingen

[ond]

onderdoorgang

Maatvoeringaanduidingen

maatvoeringsvlak

B

maximum bouwhoogte (m)

Verklaringen

Ondergrond ontleend aan GBKA 2019

010 10 35m

Planinformatie

Datum	Planstatus	Informatie bij	Ruimte en Duurzaamheid
00-00-0000	Voorontwerp	Gemaakt door	R en D
	Ontwerp	Locatie	Stadsdeel Oost
	Vastgesteld	Formaat	A4
		Plan Id	NL.IMRO.0363.M2307BPGST-OW01
		Plotdatum	31-10-2023

Uitwerkingsplan Centrumeiland tranche 4
(blok 5 kavel 8)

Verbeelding