


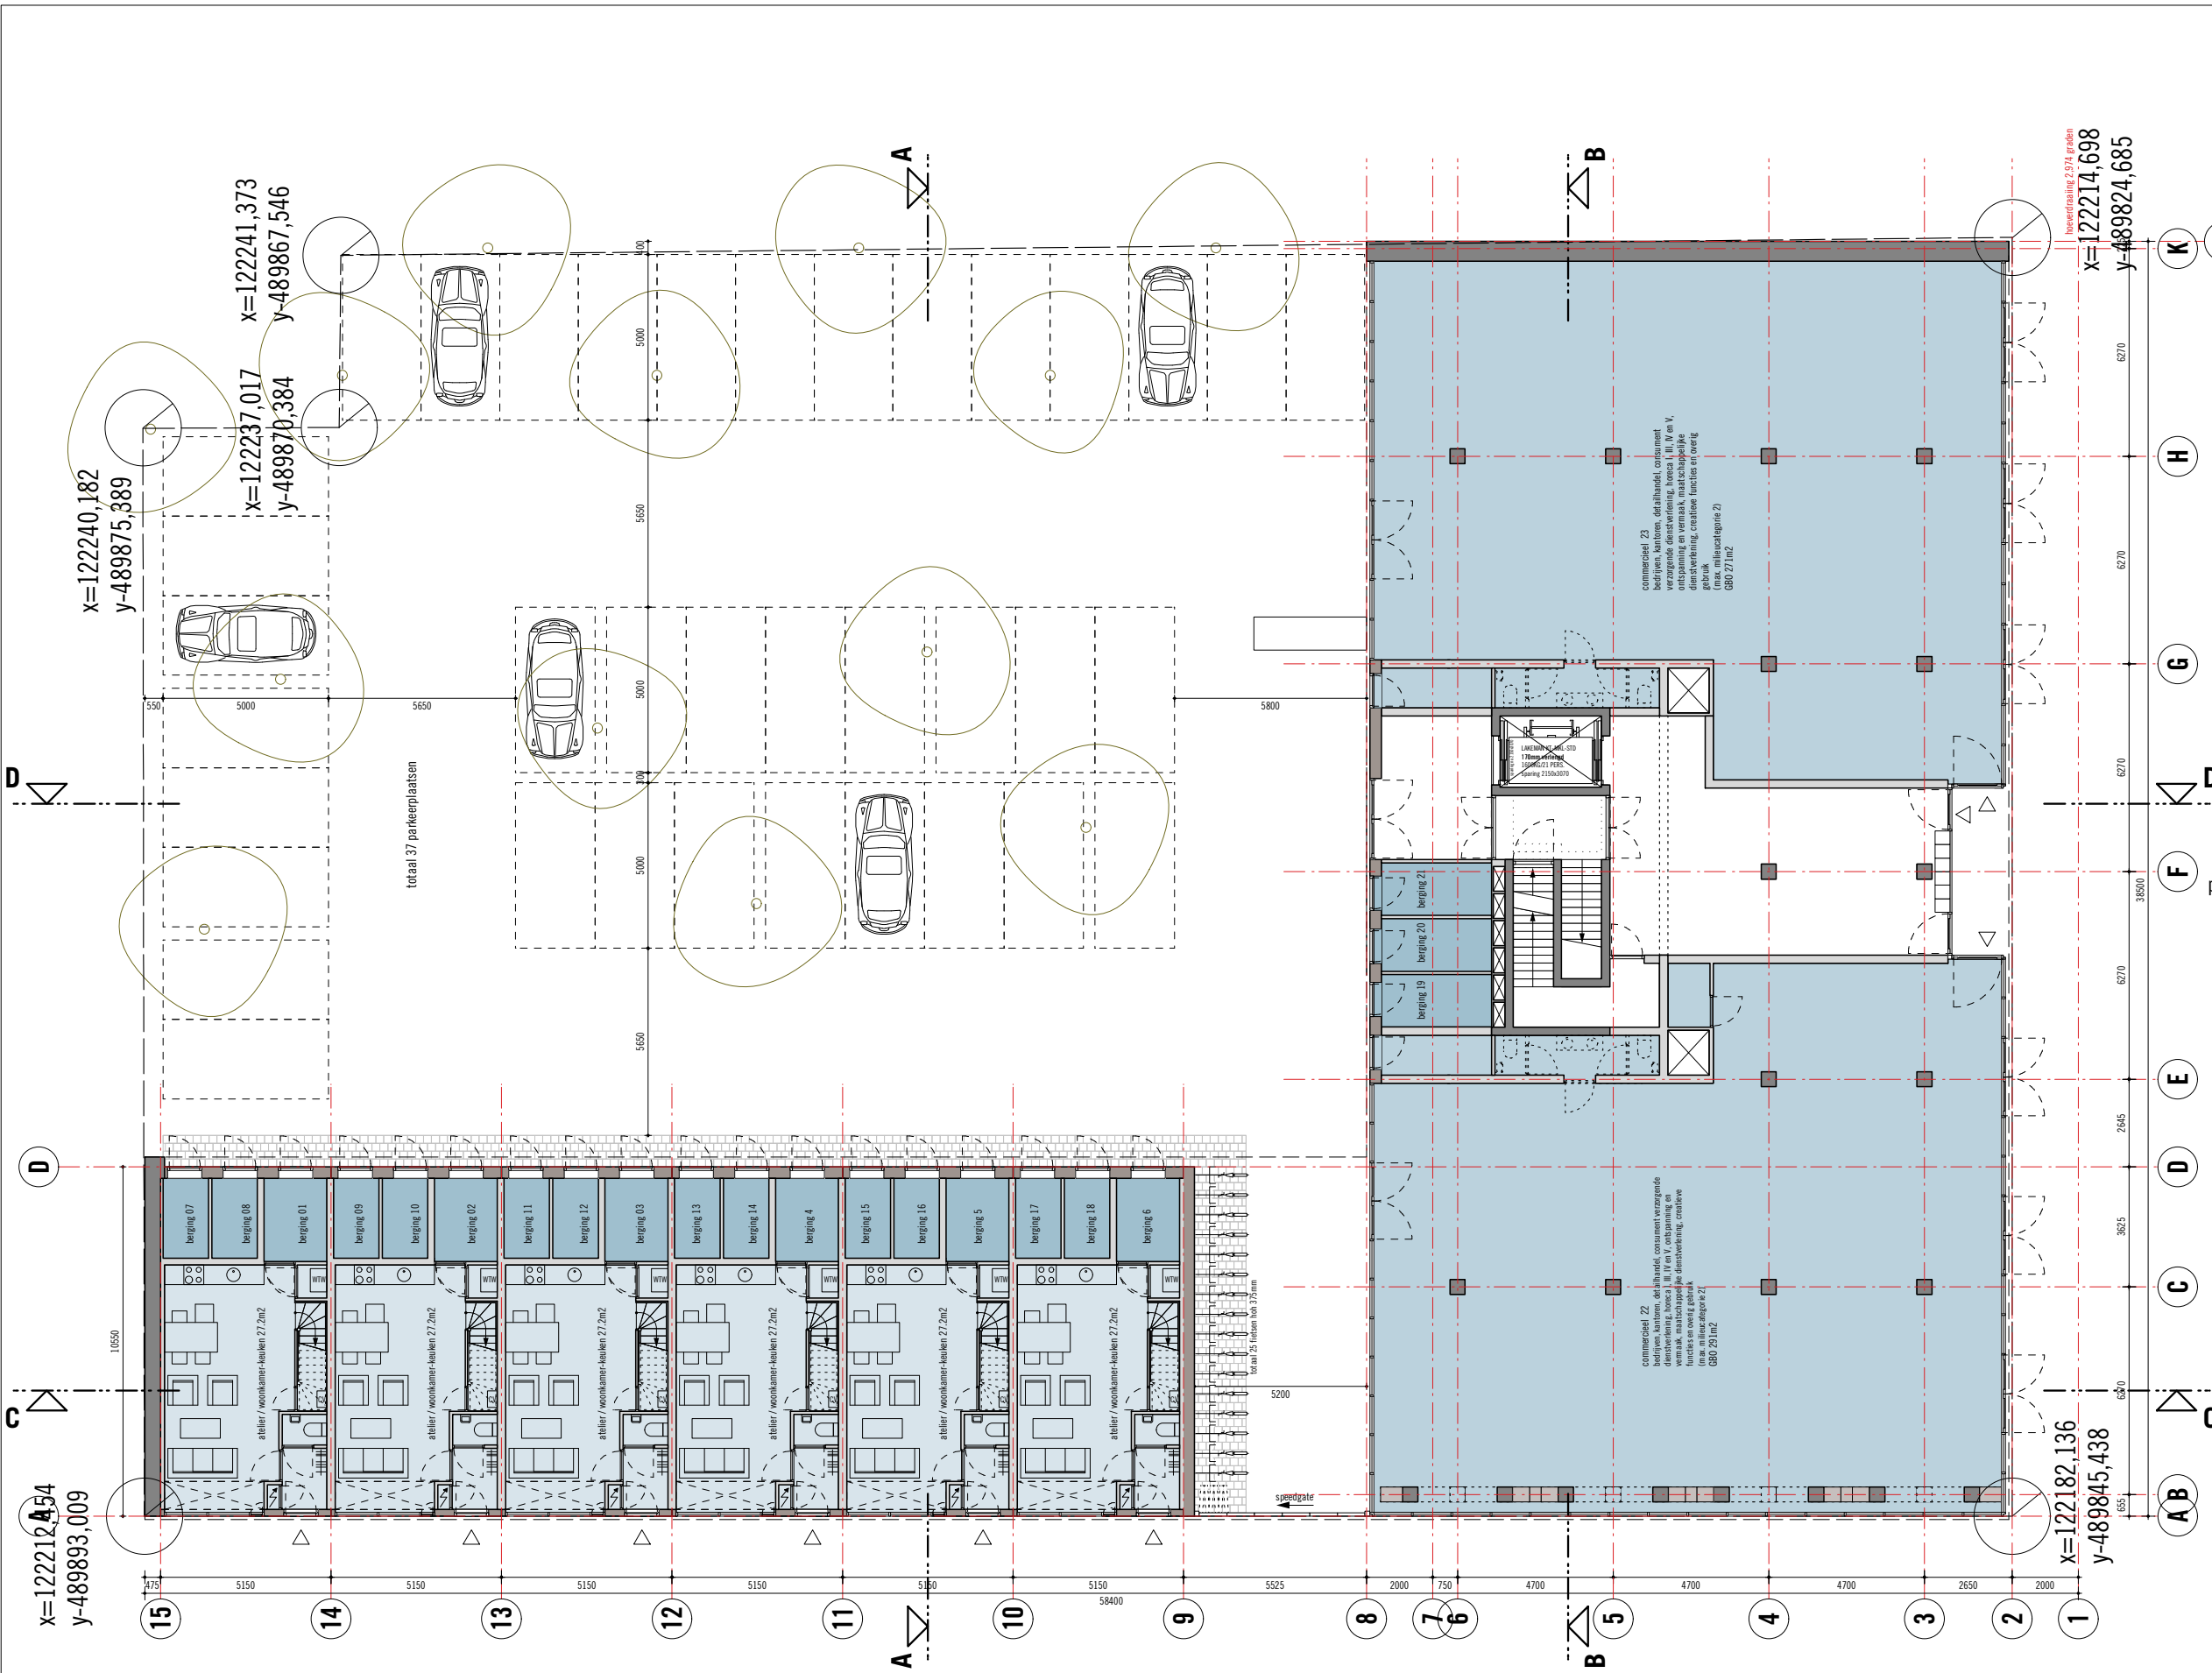

blad : **OV 100**

projectnr : 00200_13
projectnaam : patch 22
fase : omgevingsvergunning
onderdeel : **begane grond**

schaal : 1:200
datum : 15.02.11
gewijzigd : 10.06.11
getekend : TF
formaat : A3
filenaam : 00200_13_OV_WIP.MCD

FRANTZEN et al architecten BV
Hamerstraat 3
1021 JT Amsterdam NL
tel - *31 (0) 20 7889918
fax - *31 (0) 20 7889911
email - office@frantzen.nl
internet - www.frantzen.nl