


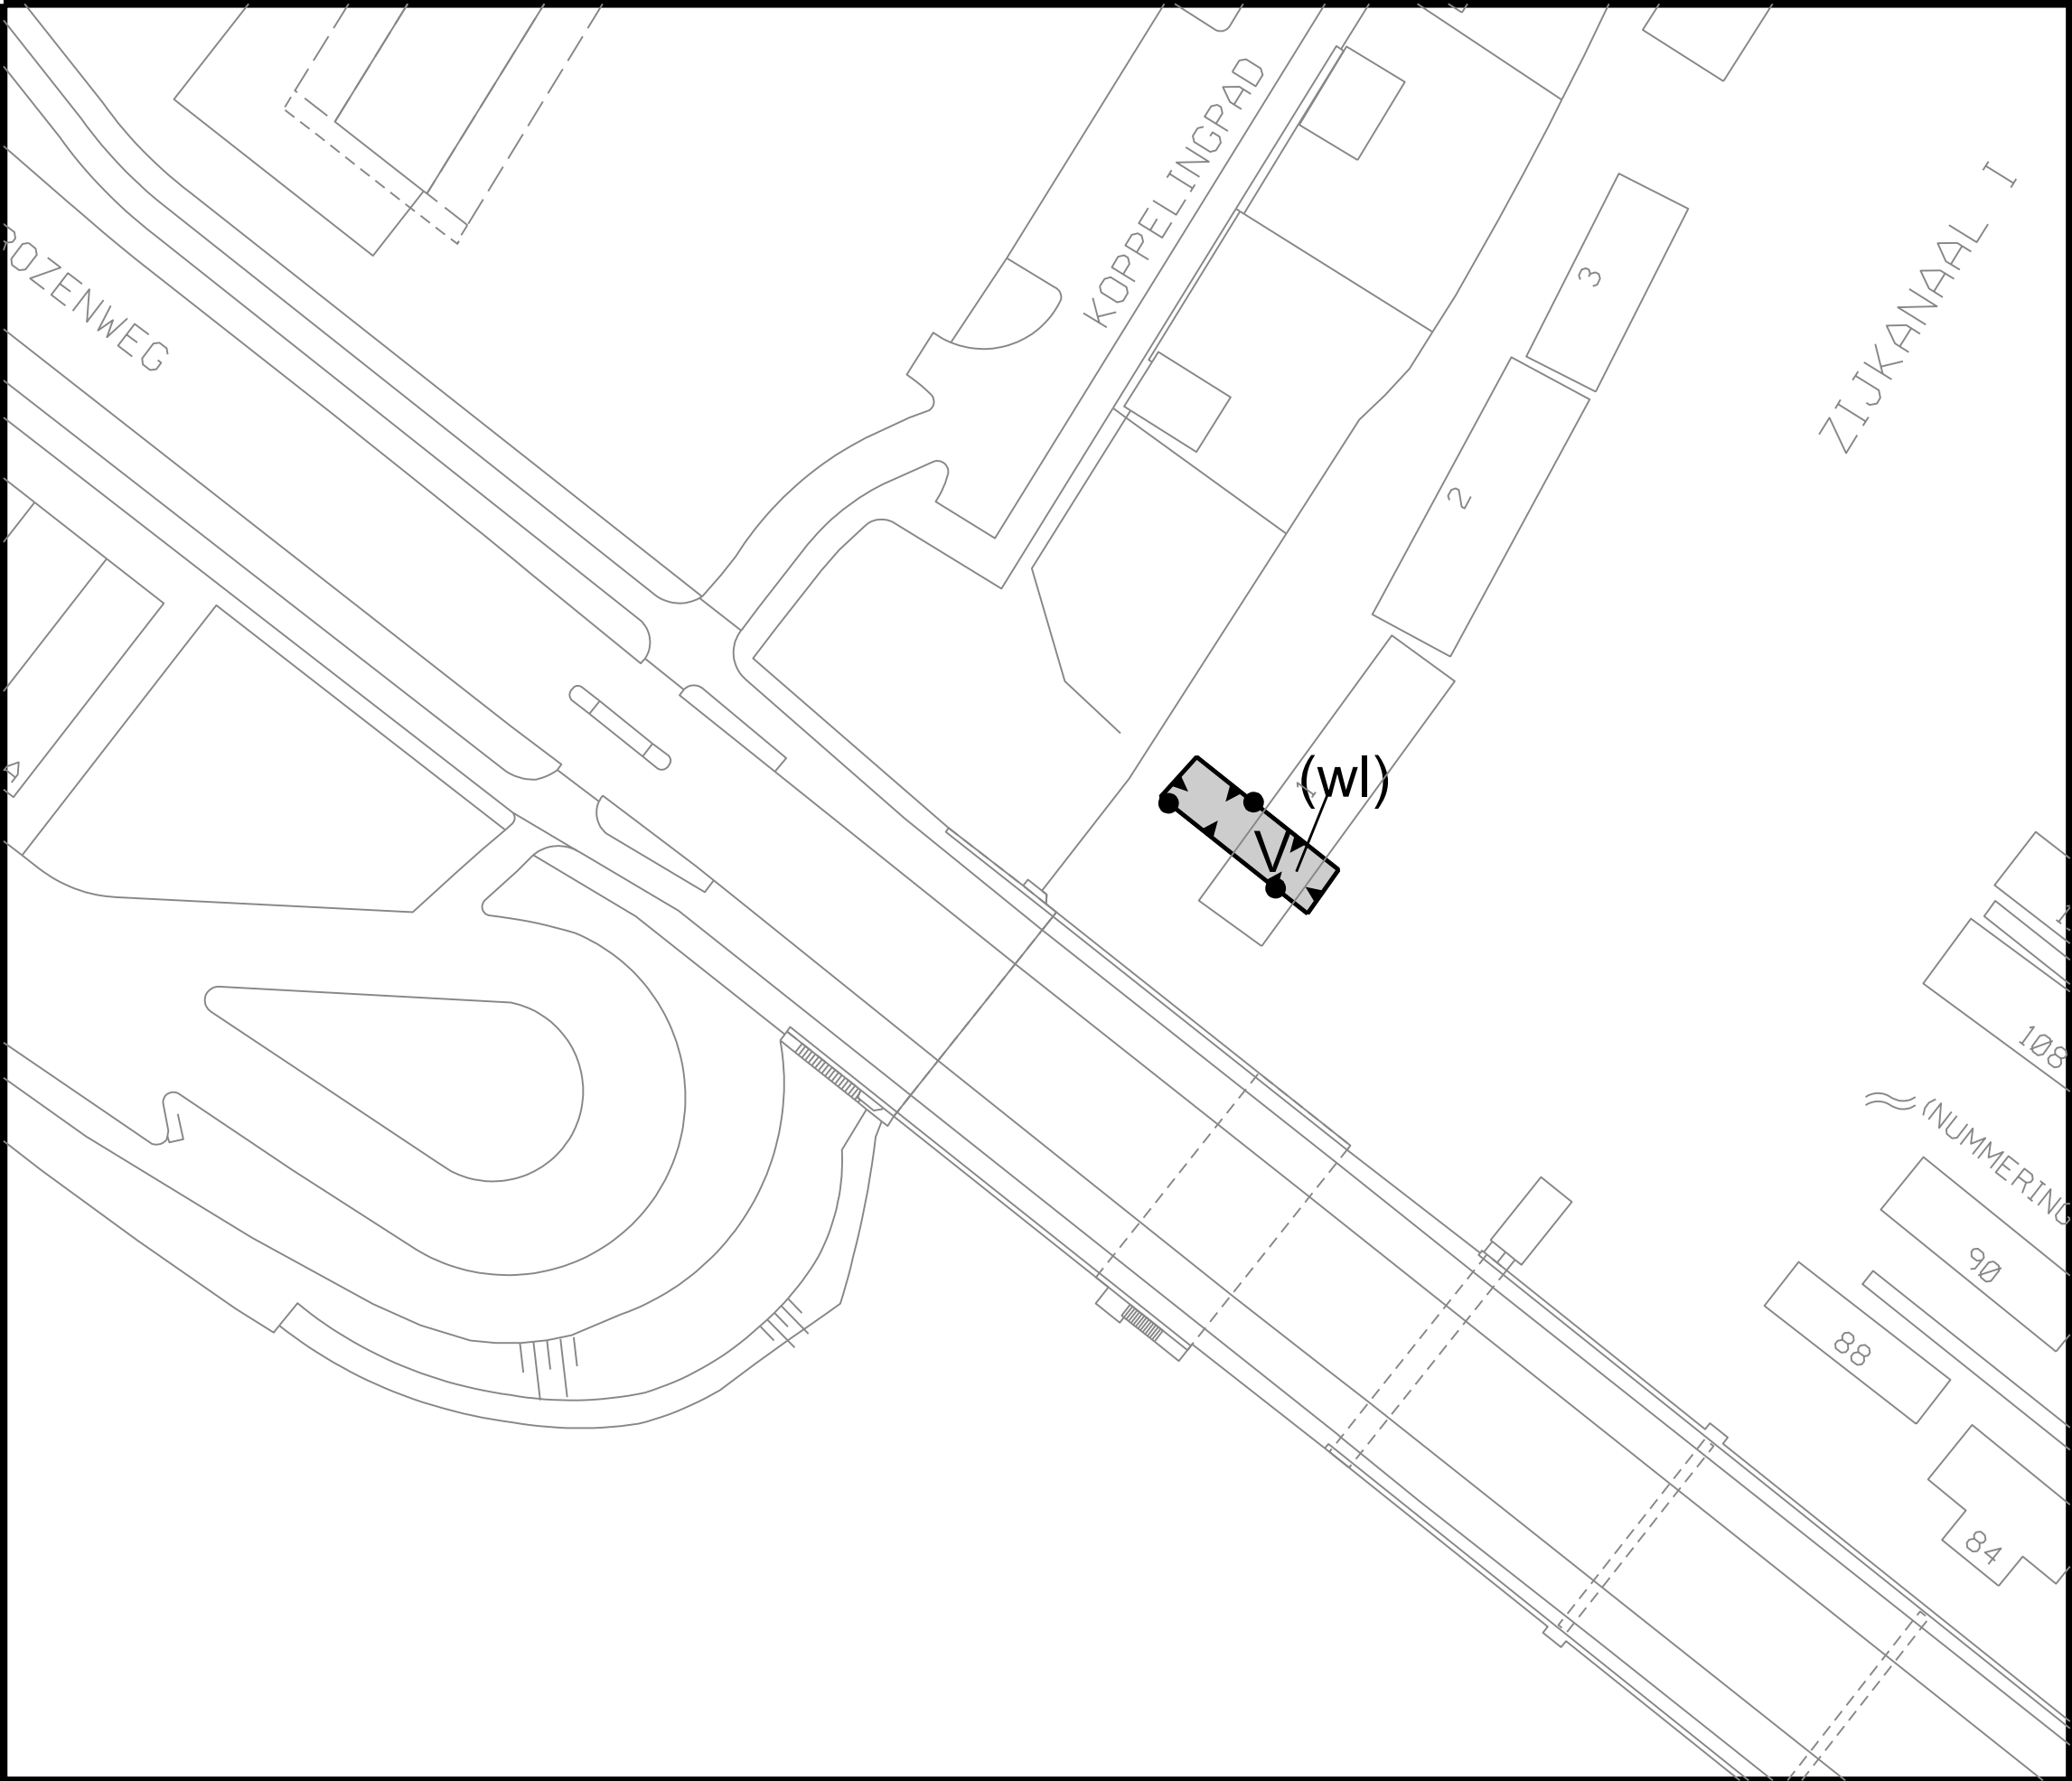

×

×

Gemeente Amsterdam

Plangebied

Plangebiedgrens

Bestemmingen

v

Verkeer

Functieaanduidingen

(wl)

woonschepenligplaats

Verklaringen

Ondergrond ontleend aan GBKA 2013

01035m

Planinformatie

Datum	Planstatus	Informatie bij	Ruimte en Duurzaamheid		
02-05-2011	Voorontwerp	Gemaakt door	Ruimte en Duurzaamheid		
16-09-2014	Ontwerp	Locatie	Stadsdeel Noord		
	Vastgesteld	Formaat	A3	Schaal	1:500
		Plan id	NL.IMRO.0363.N1403BPSTD-VG01.dgn		
		Platdatum	28-4-2015		

Bestemmingsplan Eerste partiële herziening

Verbreiding Klaprozenweg

Verbeelding