


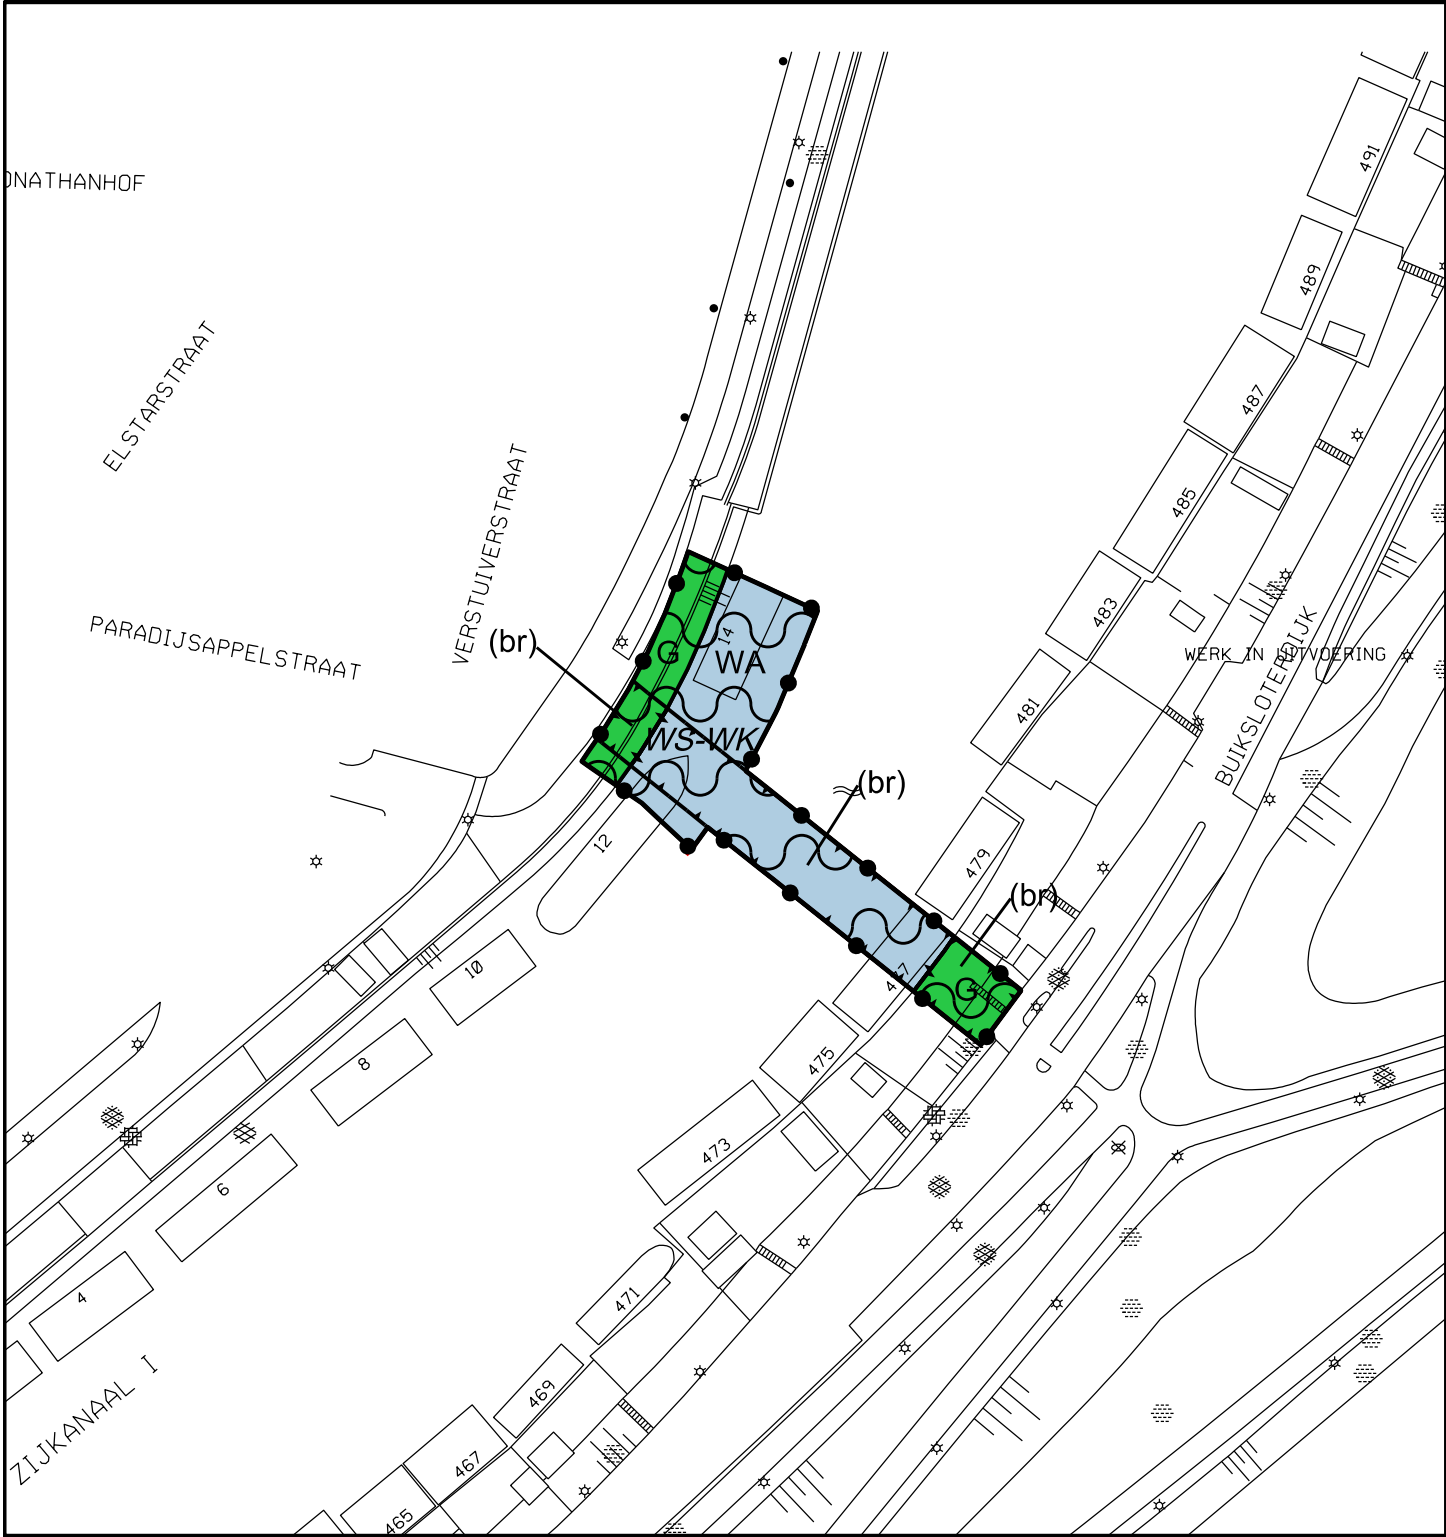

Gemeente
Amsterdam

Plangebied

Plangebiedgrens

Bestemmingen

G Groen

WA Water

Dubbelbestemmingen

WS-WK Waterstaat - Waterkering

Functieaanduidingen

(br) brug

Verklaring

topografische gegevens
en bestaande ondergrond



Planinformatie

Datum	Planstatus	Informatie bij	Stadsdeel Amsterdam-Noord
	Voorontwerp	Gemaakt door	Van Riezen & Partners Bureau voor planologie en planontwikkeling FREDERIKSPLEIN 1 1017 XK AMSTERDAM TEL: 020 - 6521925 FAX: 020 - 652 6076
7 februari 2016	Ontwerp		
25 oktober 2016	Vastgesteld		
	Voortoppte voorzending Raad van State	Schaal	1 : 1000 / A4
	Beroep Raad van State	Start-designatie	
		Plancode	NL.IMRO.N1602BPSTD-VG01

De Bongerd - Bongerdbrug
Wijzigingsplan