


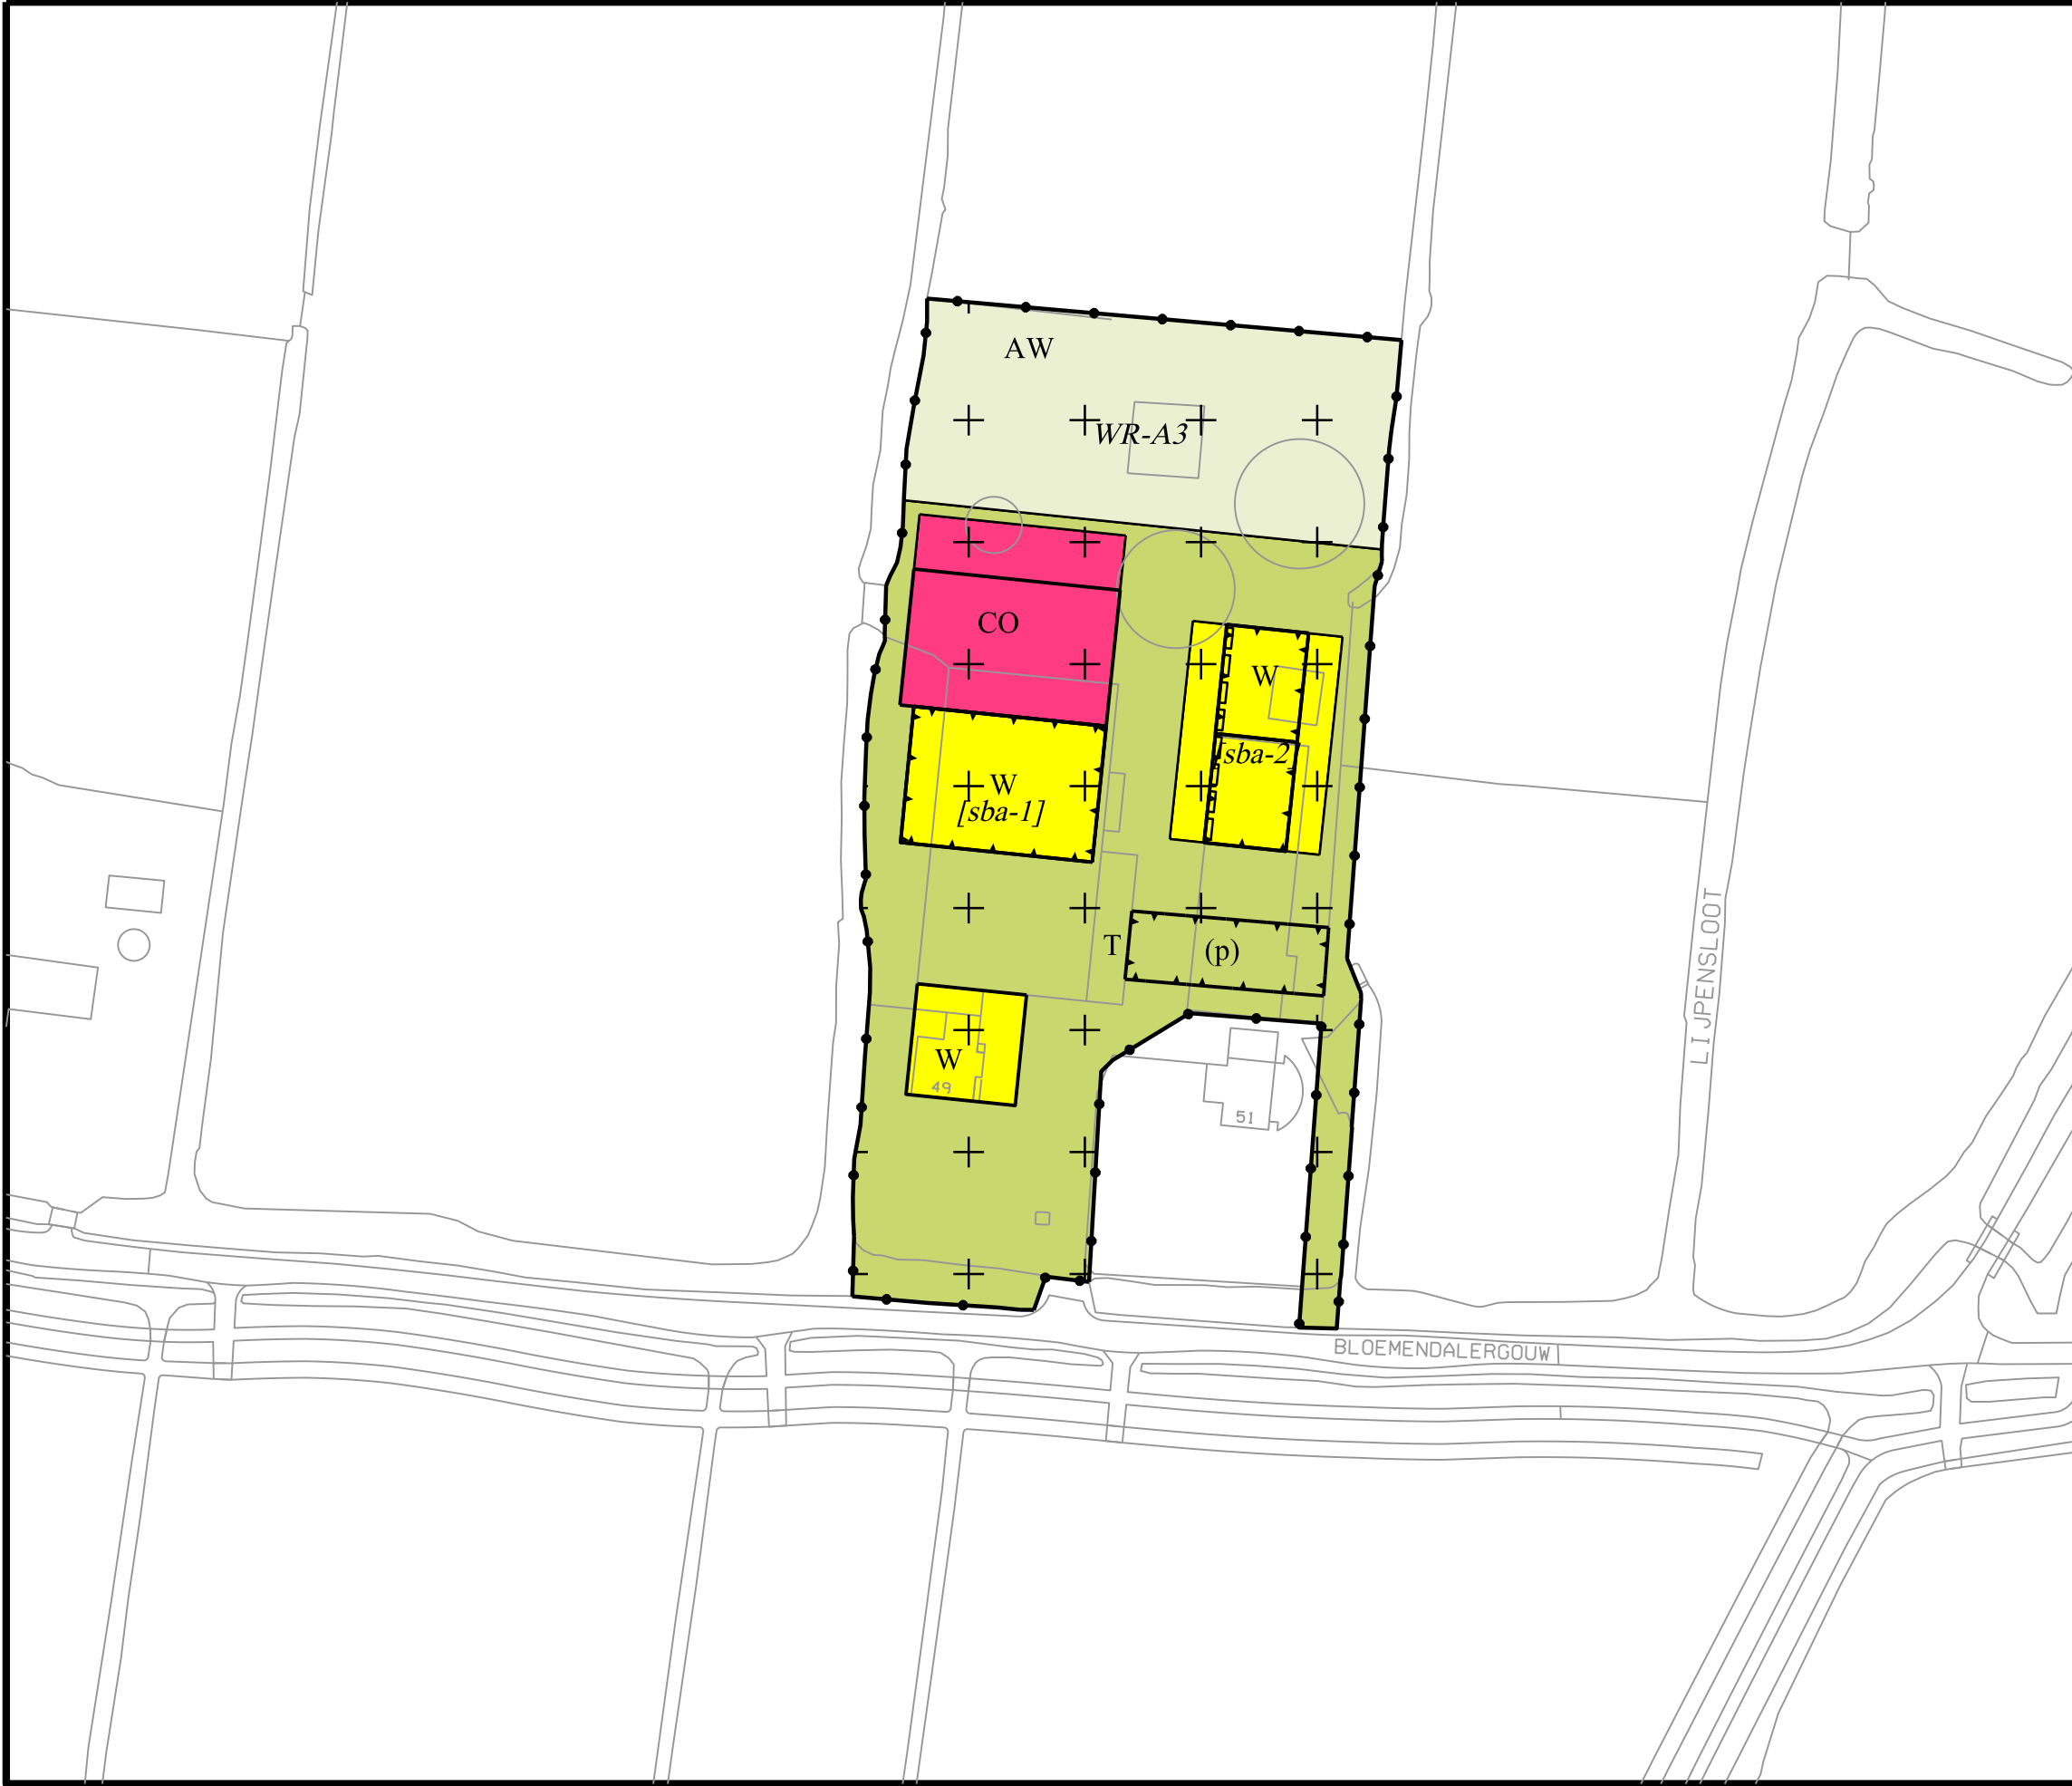

×

×

×

Gemeente
Amsterdam

Plangebied

Plangebiedgrens

Bestemmingen

AW

CO

T

W

Agrarisch met waarden
Cultuur en ontspanning
Tuin
Wonen

Dubbelbestemmingen

WR-A3

Waarde - Archeologie 3

Funcctieaanduidingen

(p)

parkeerterrein

Bouwvlak

bouwvlak

Bouwaanduidingen

[sba-1]

[sba-2]

specifieke bouwaanduiding - 1
specifieke bouwaanduiding - 2

Figuren

gevellijn

Verklaringen

Ondergrond ontleend aan GBKA 2015

0

20

40

Planinformatie

Datum	Planstatus	Informatie bij	Stadsdeel Noord		
	Voorontwerp	Gemaakt door	Ruimte en Duurzaamheid		
28-06-2017	Ontwerp	Locatie	Stadsdeel Noord		
28-11-2017	Vastgesteld	Formaat	A3	Schaal	1:1000
		Plan id	NLJMRO.0363.N1701BPSTD-VG01		
		Plottedatum	8-8-2017		

2e herziening Landelijk Noord

Verbeelding