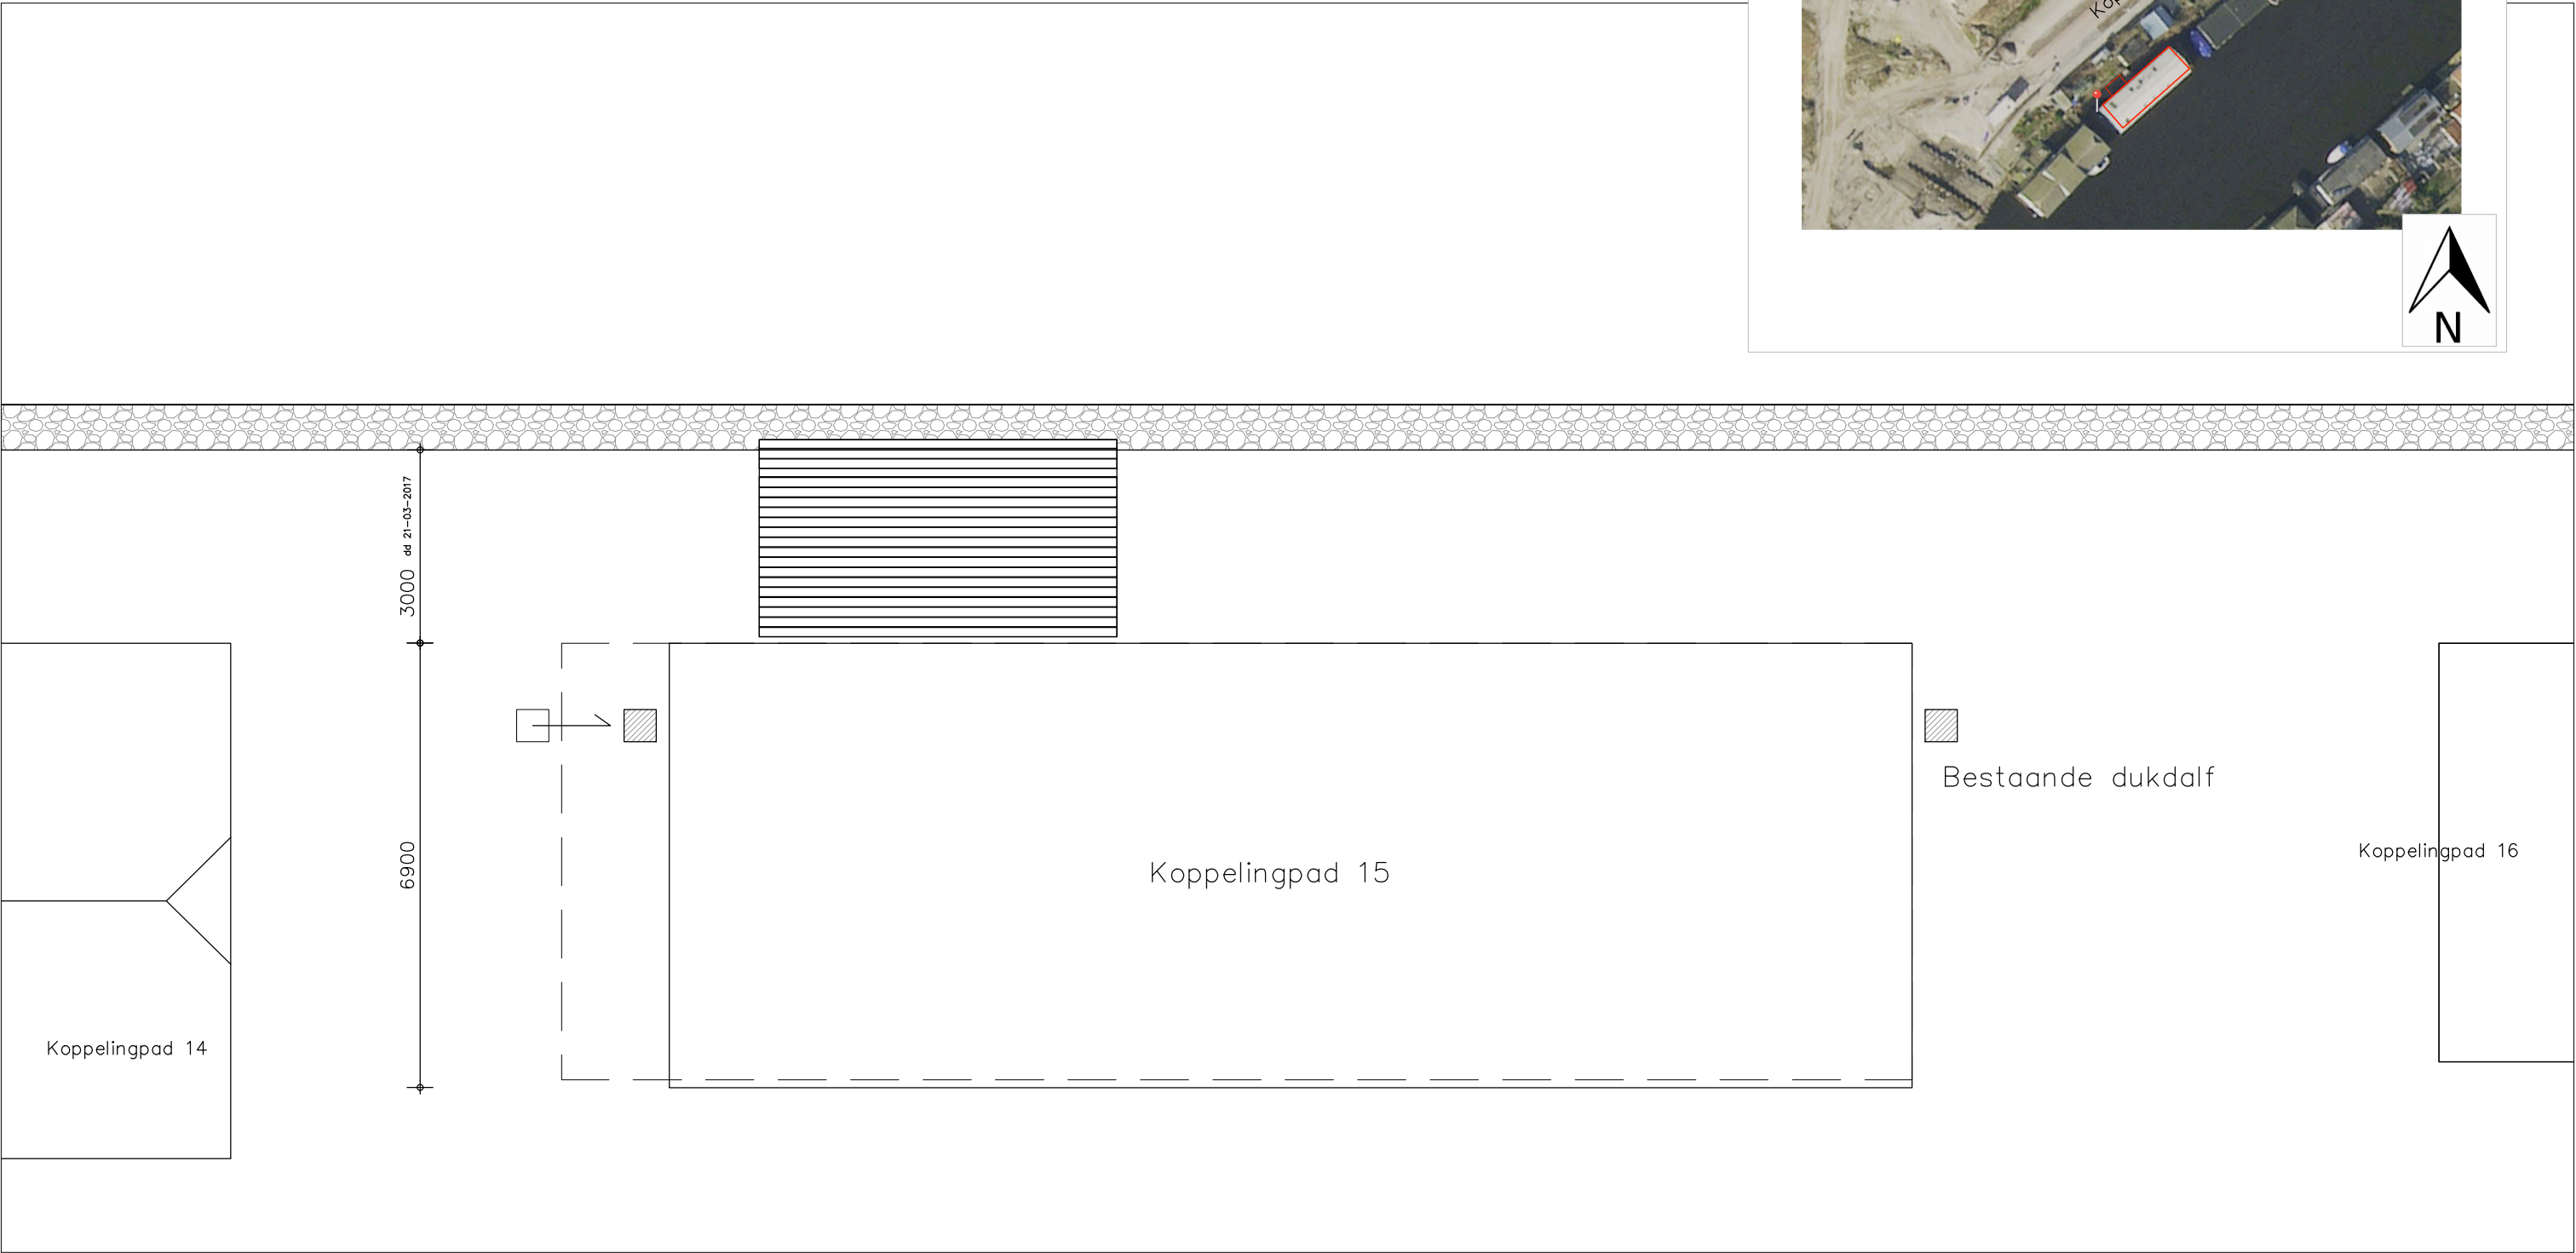


Overzichtstekening ligplaats Koppelingpad 15

CFWA 0.1	Project: Woonark Christa Romp & Frans Wijngaarden	Wijziging:
	Overzichtstekening ligplaats koppelingpad 15	A
	Formaat A3 - Schaal: 1:50 Datum 22-03-2017	B
	Studio Anton Surink TEL 06 25162490 info@studioantonsurink.nl	C
		D