






ZUIDWESTGEVEL - TUINZIJD

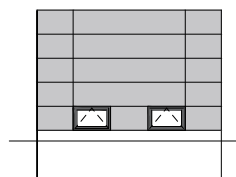


ZUIDOOSTGEVEL

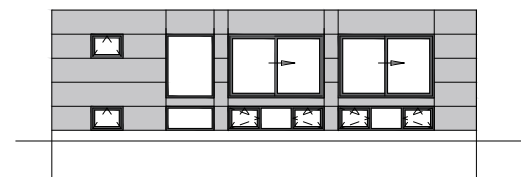

NOORDOOSTGEVEL - WATERZIJD

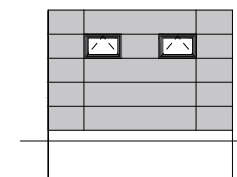

NOORDWESTGEVEL

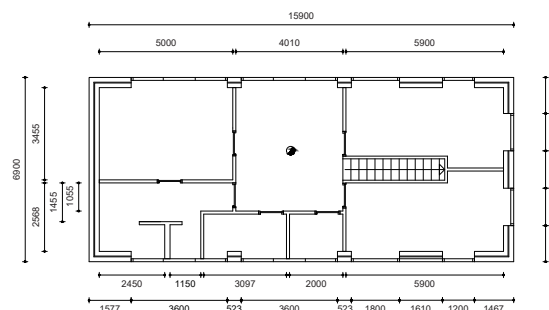


BENEDENVERDIEPING

binnenwanden: sls 39 X 89, 90 mm glaswol, aan weerszijden 12,5 mm gipsplaat

binnenwanden kopse kanten: dubbel gips 60 minuten brandvertragend, i.v.b. brandoverslag.

☛ : rookmelder, niet ioniserend en aangesloten op het lichtnet vgl.s. NEN 2555 - plaats i.o.m. installateur.

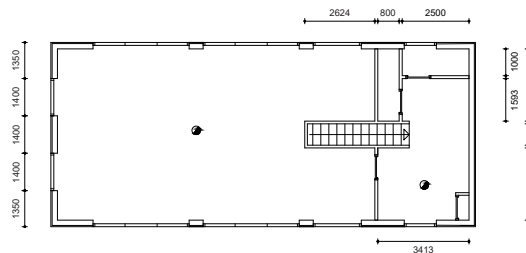


BEGANE GROND


binnenwanden: sls 39 X 89, 90 mm glaswol, aan weerszijden 12,5 mm gipsplaat

binnenwanden kopse kanten: dubbel gips 60 minuten brandvertragend, i.v.b. brandoverslag.

☛ : rookmelder, niet ioniserend en aangesloten op het lichtnet vgl.s. NEN 2555 - plaats i.o.m. installateur.

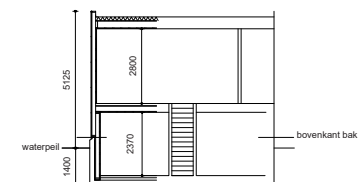

PRINCIPE DOORSNEDE

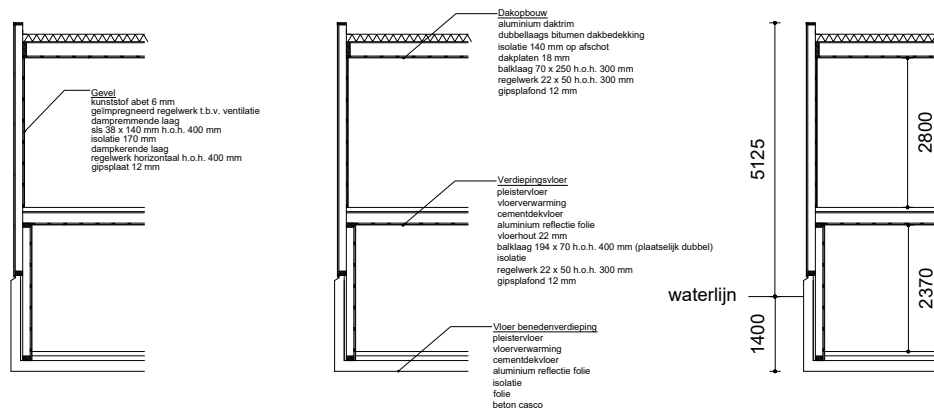

Juiste maten in het werk te bepalen

Onderbouw: Beton casco
Wanden: Abet Malsgris
Kozijnen: Kunststof basaltgrijs
Glas: Triple HR+++
Dak: Bitumen
Pell: Waterlijn

Opdrachtgever:	e-mail:	Schaal: 1:100
Benaming:	Getekend:	Datum:
Tekeningnr.:	Gewijzigd:	Formaat:
Vervanging woonark	Tekeningsnr.:	B1