


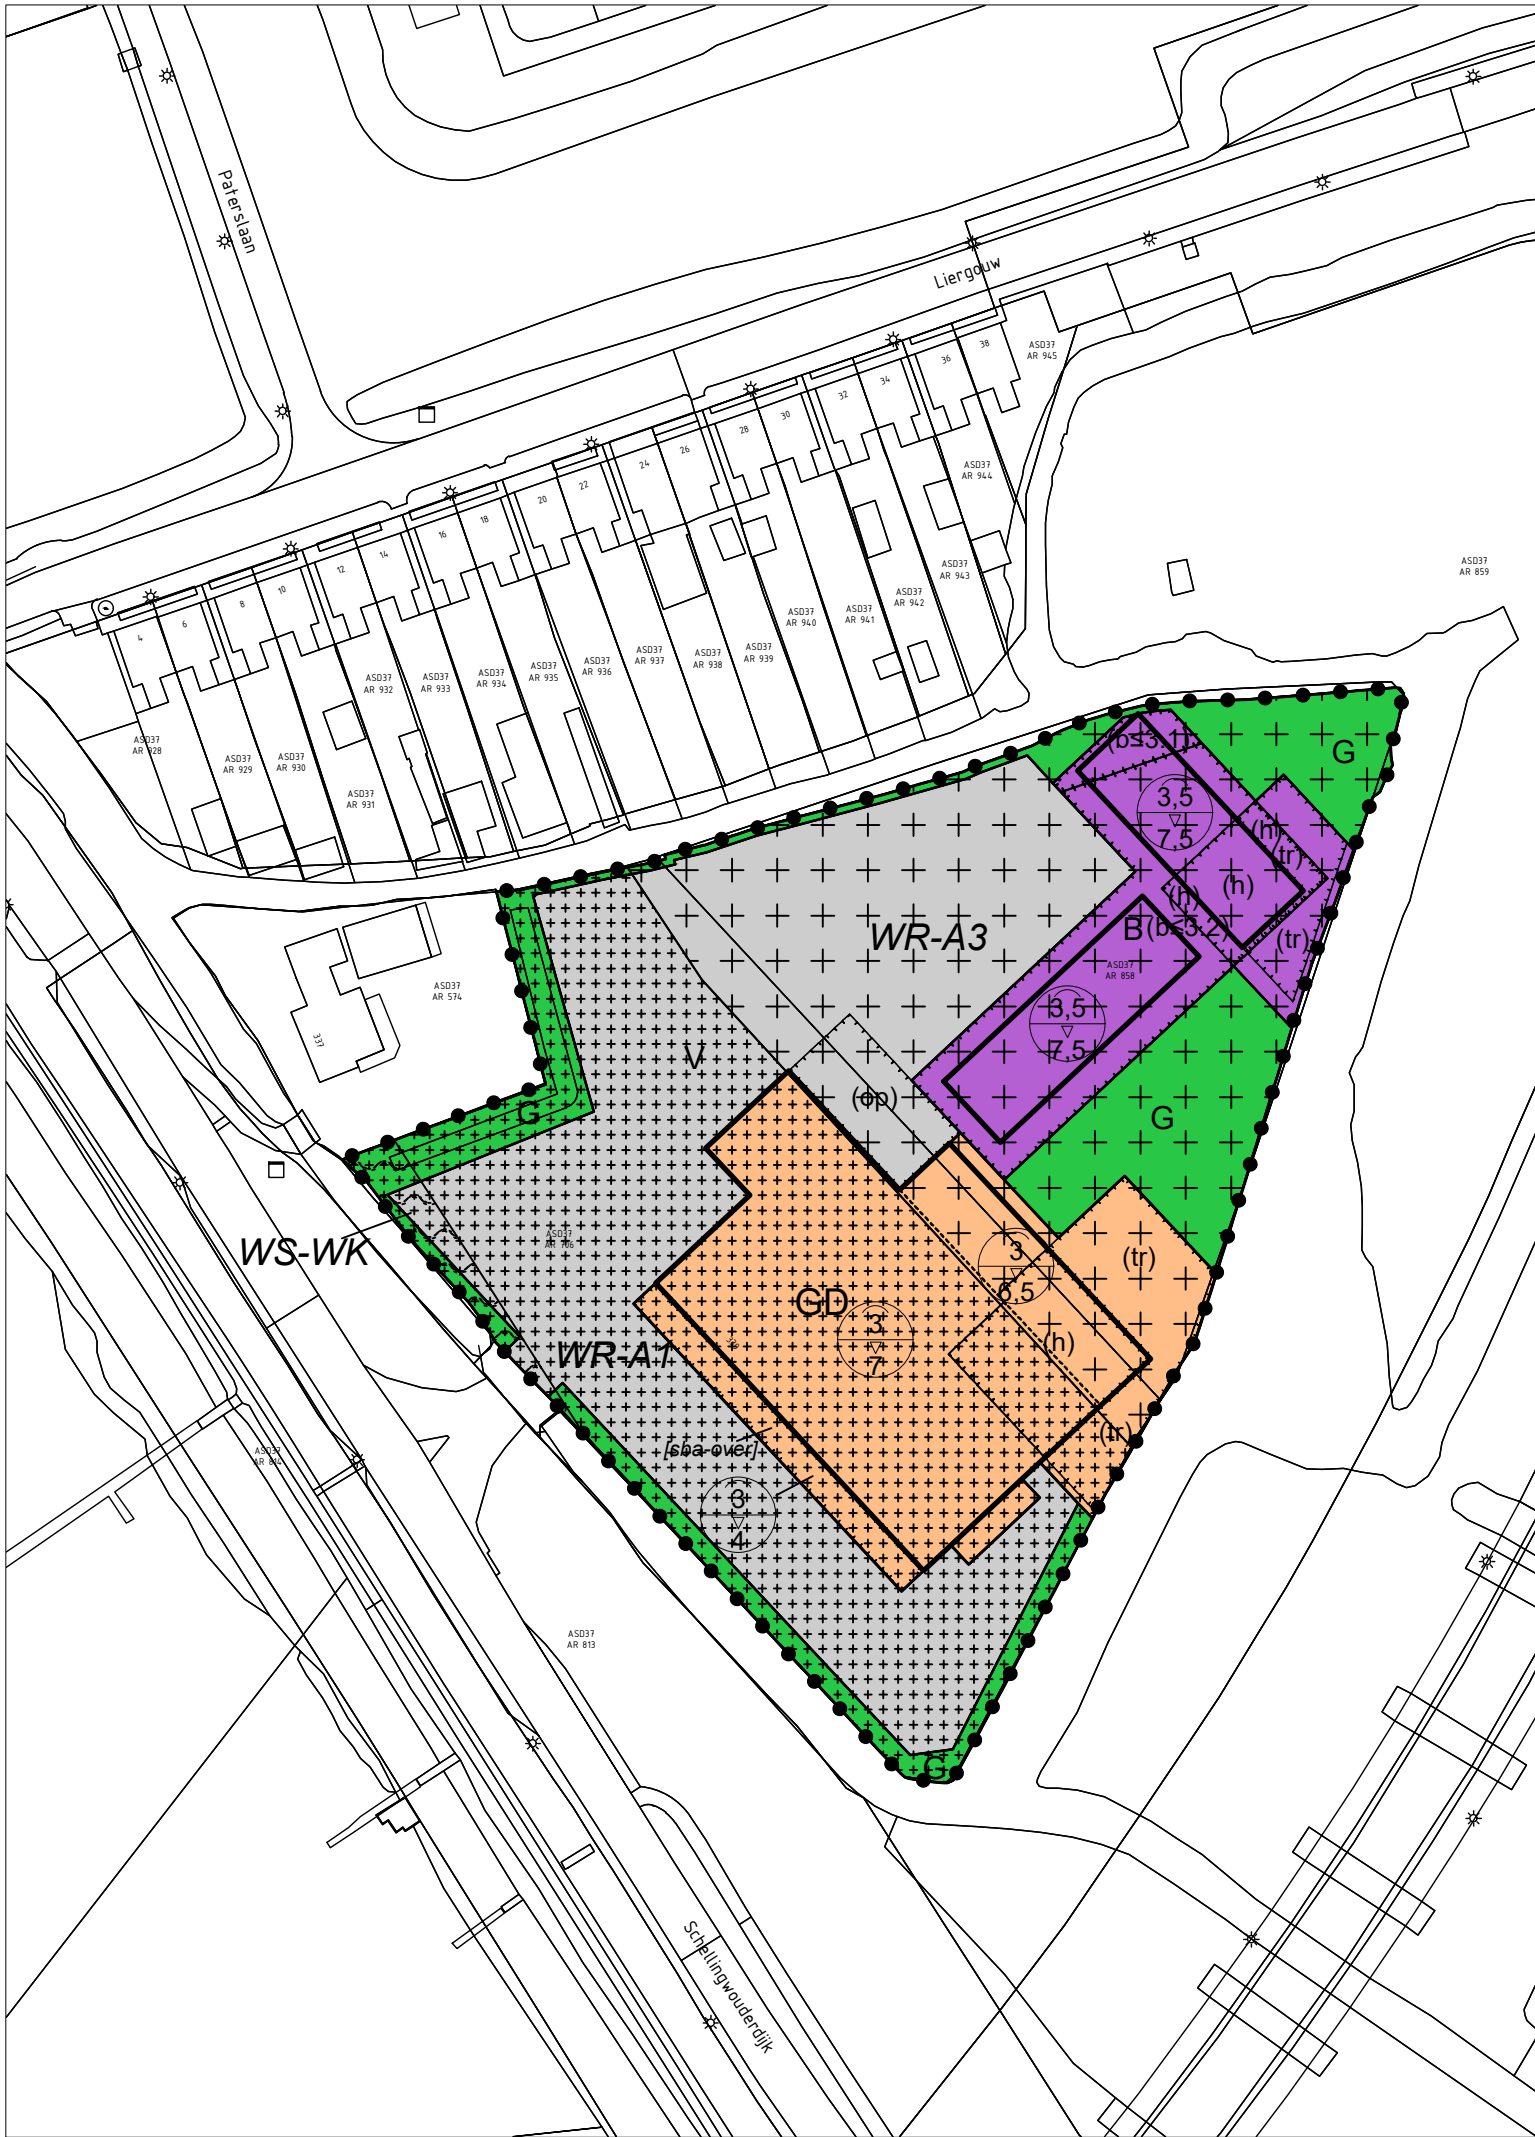

Plangebied

Schellingwouderdijk 339-341

Bestemmingen

- B Bedrijf
- GD Gemengd
- G Groen
- V Verkeer

Dubbelbestemmingen

- WR-A1 Waarde - Archeologie 1
- WR-A3 Waarde - Archeologie 3
- WS-WK Waterstaat - Waterkering

Functieaanduidingen

- (b≤3.1) bedrijf tot en met categorie 3.1
- (b≤3.2) bedrijf tot en met categorie 3.2
- (h) horeca
- (op) opslag
- (tr) terras

Bouwvlakken

bouwvlak

Bouwaanduidingen

[sba-over] specifieke bouwaanduiding - overbouw

Maatvoeringen

3/4 maximum goothoogte (m)
maximum bouwhoogte (m)

Verklaringen

- topografische gegevens (BGT, versie augustus 2017)
- kadastrale gegevens (BRK, versie augustus 2017)

GEMEENTE AMSTERDAM,

BESTEMMINGSPLAN
Schellingwouderdijk 339-341


Ontwerp juni 2019

NL.IMRO.0363.N1801BPSTD-

ruimtelijke
denkers

wissing

Middenbaan 108, 2991 CT
Postbus 37, 2990 AA Barendrecht
www.wissing.nl
T +31(0)180 61 31 44

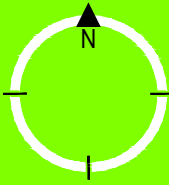

- tek. 1050.02-B-01
- blad 1 van 1
- schaal 1 : 1.000
- versie OW01
- gew. 12-06-2018 DRÉ
- get. 21-08-2017
- pmw. anDré Domburg