


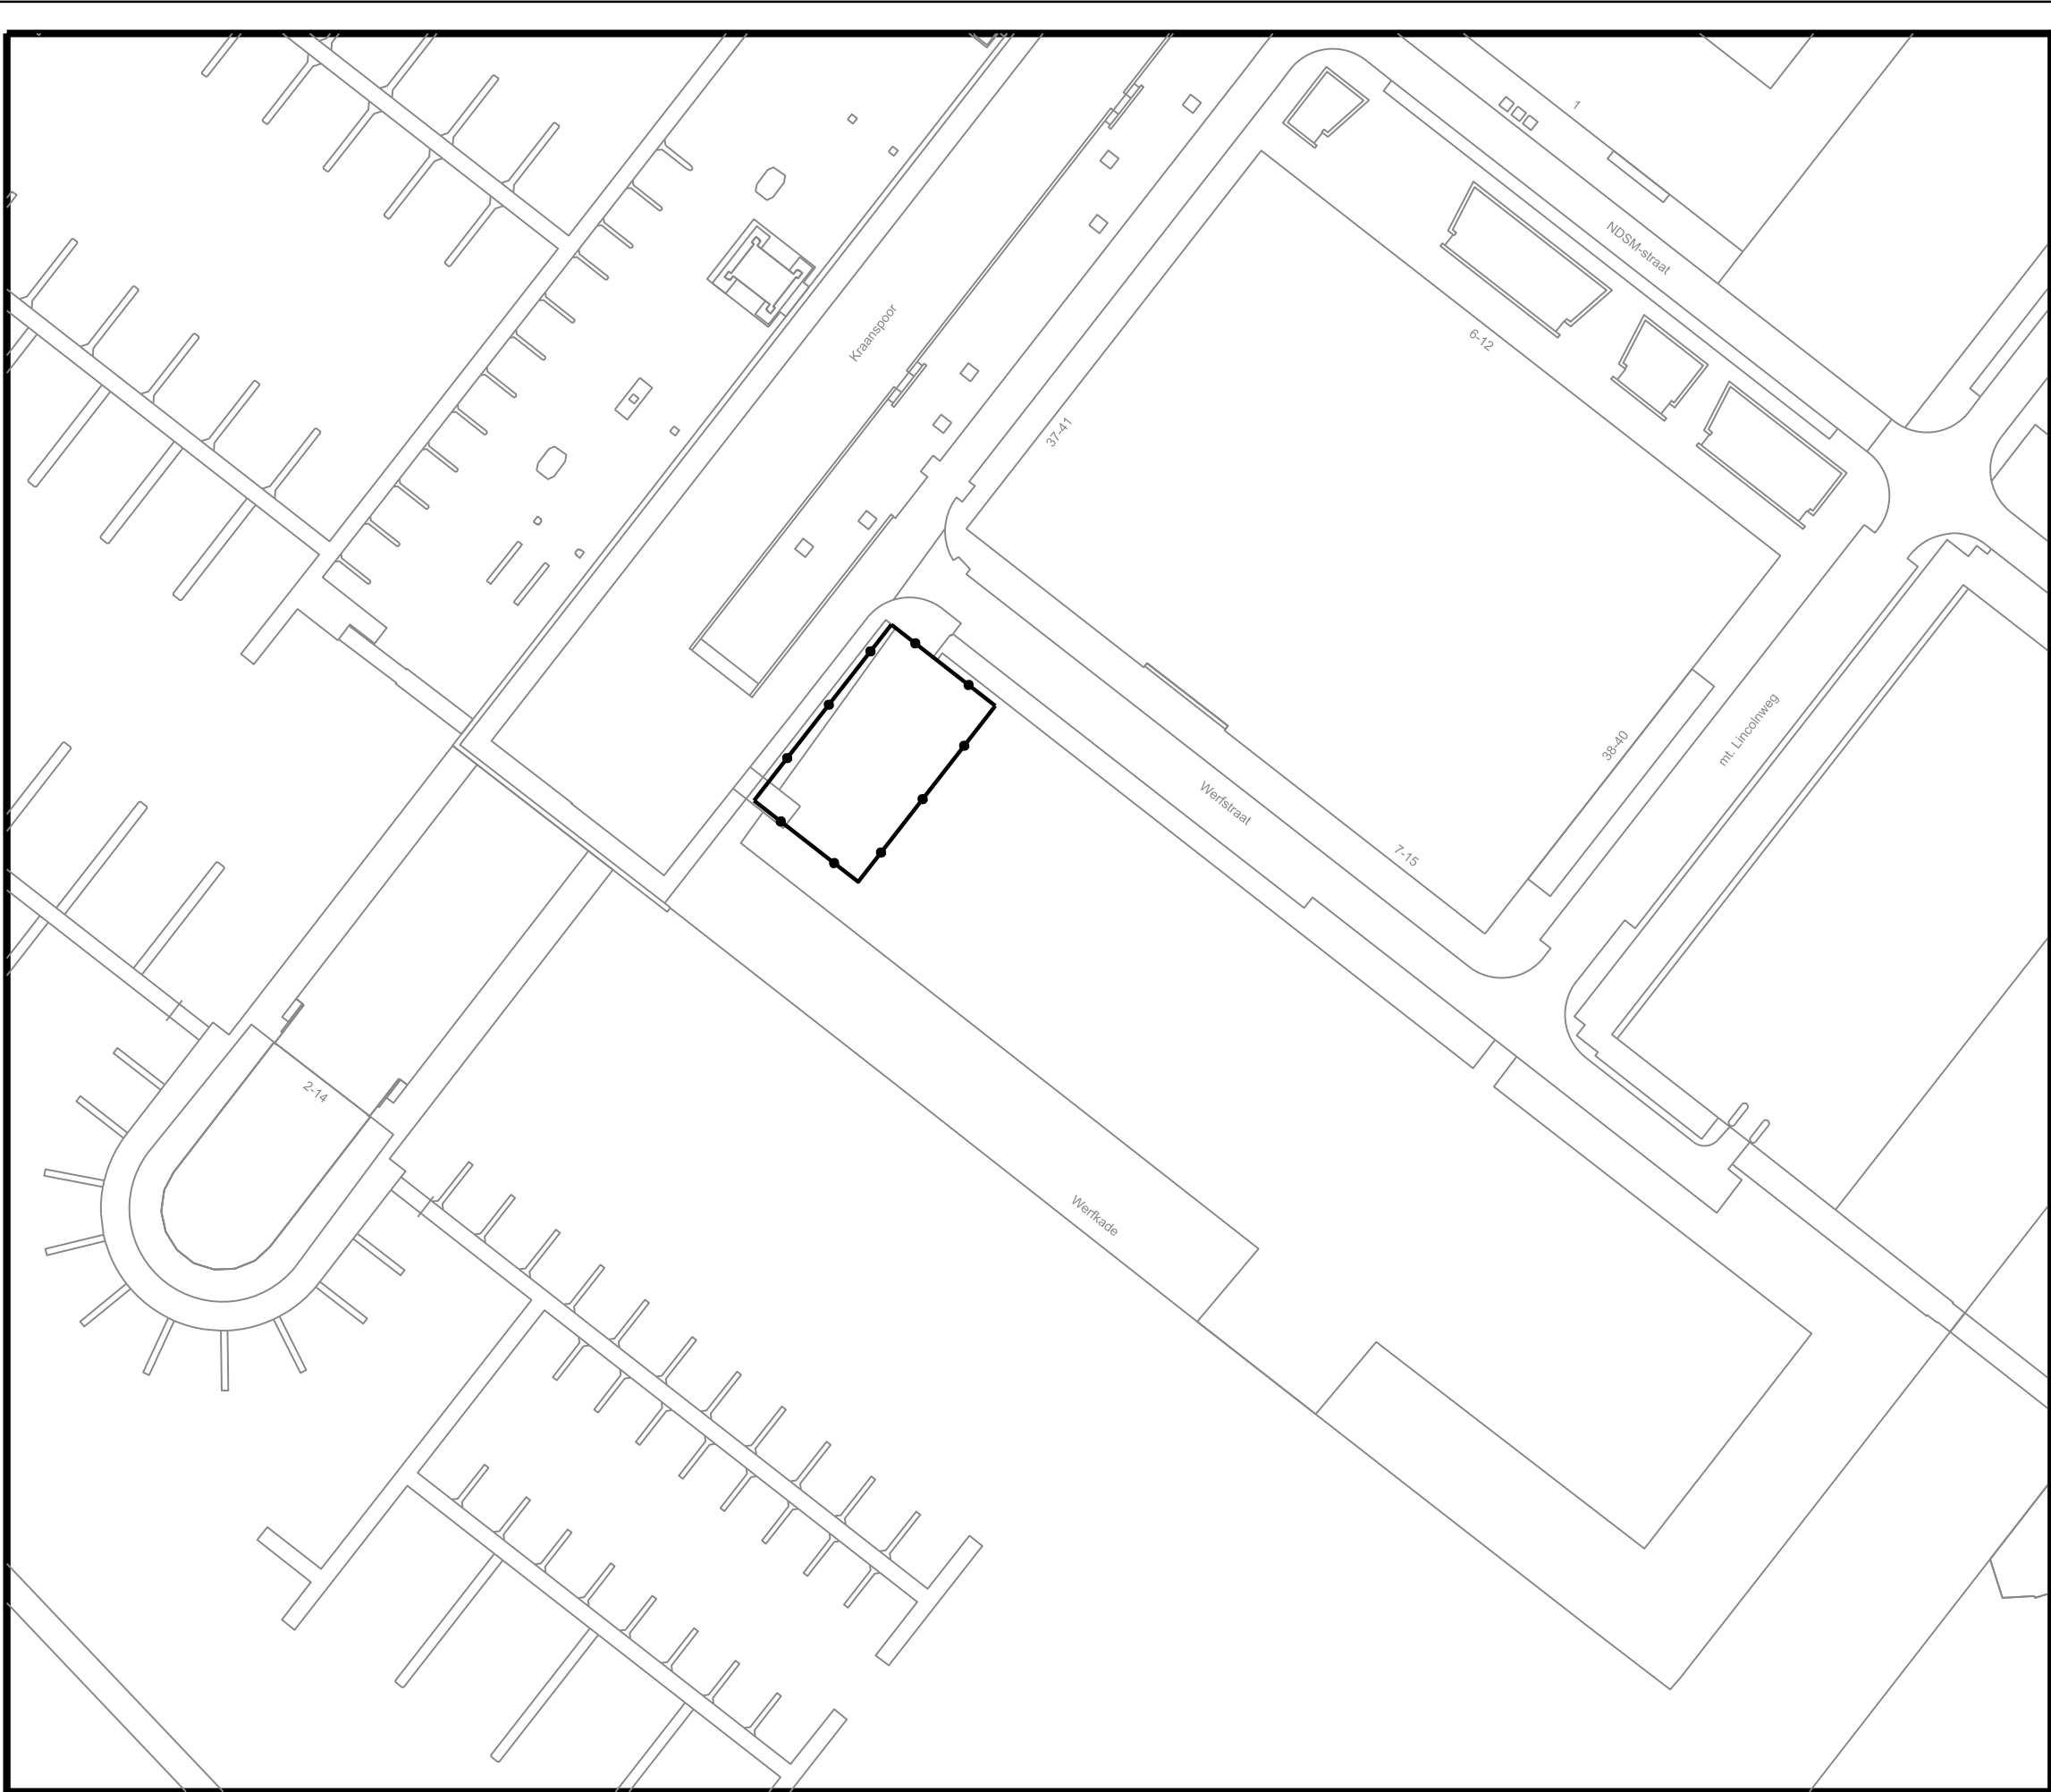

X

X

X

Gemeente
Amsterdam

Plangebied

Plangebiedgrens

Verklaringen

Ondergrond ontleend aan BGT 2019

01035m

Planinformatie

Datum	Planstatus	Informatie bij		Ruimte en Duurzaamheid	
24-04-2019	Voorontwerp	Gemaakt door		Ruimte en Duurzaamheid	
02-07-2019	Ontwerp	Locatie		Stadsdeel Noord	
	Vastgesteld	Formaat	A3	Schaal	1:1000
		Plan id	NLJMRO.0363.N1809BPGST-OW04		
		Plotdatum	17-7-2019		

Bestemmingsplan NDSM-werf West, 2e wijziging

Verbeelding