


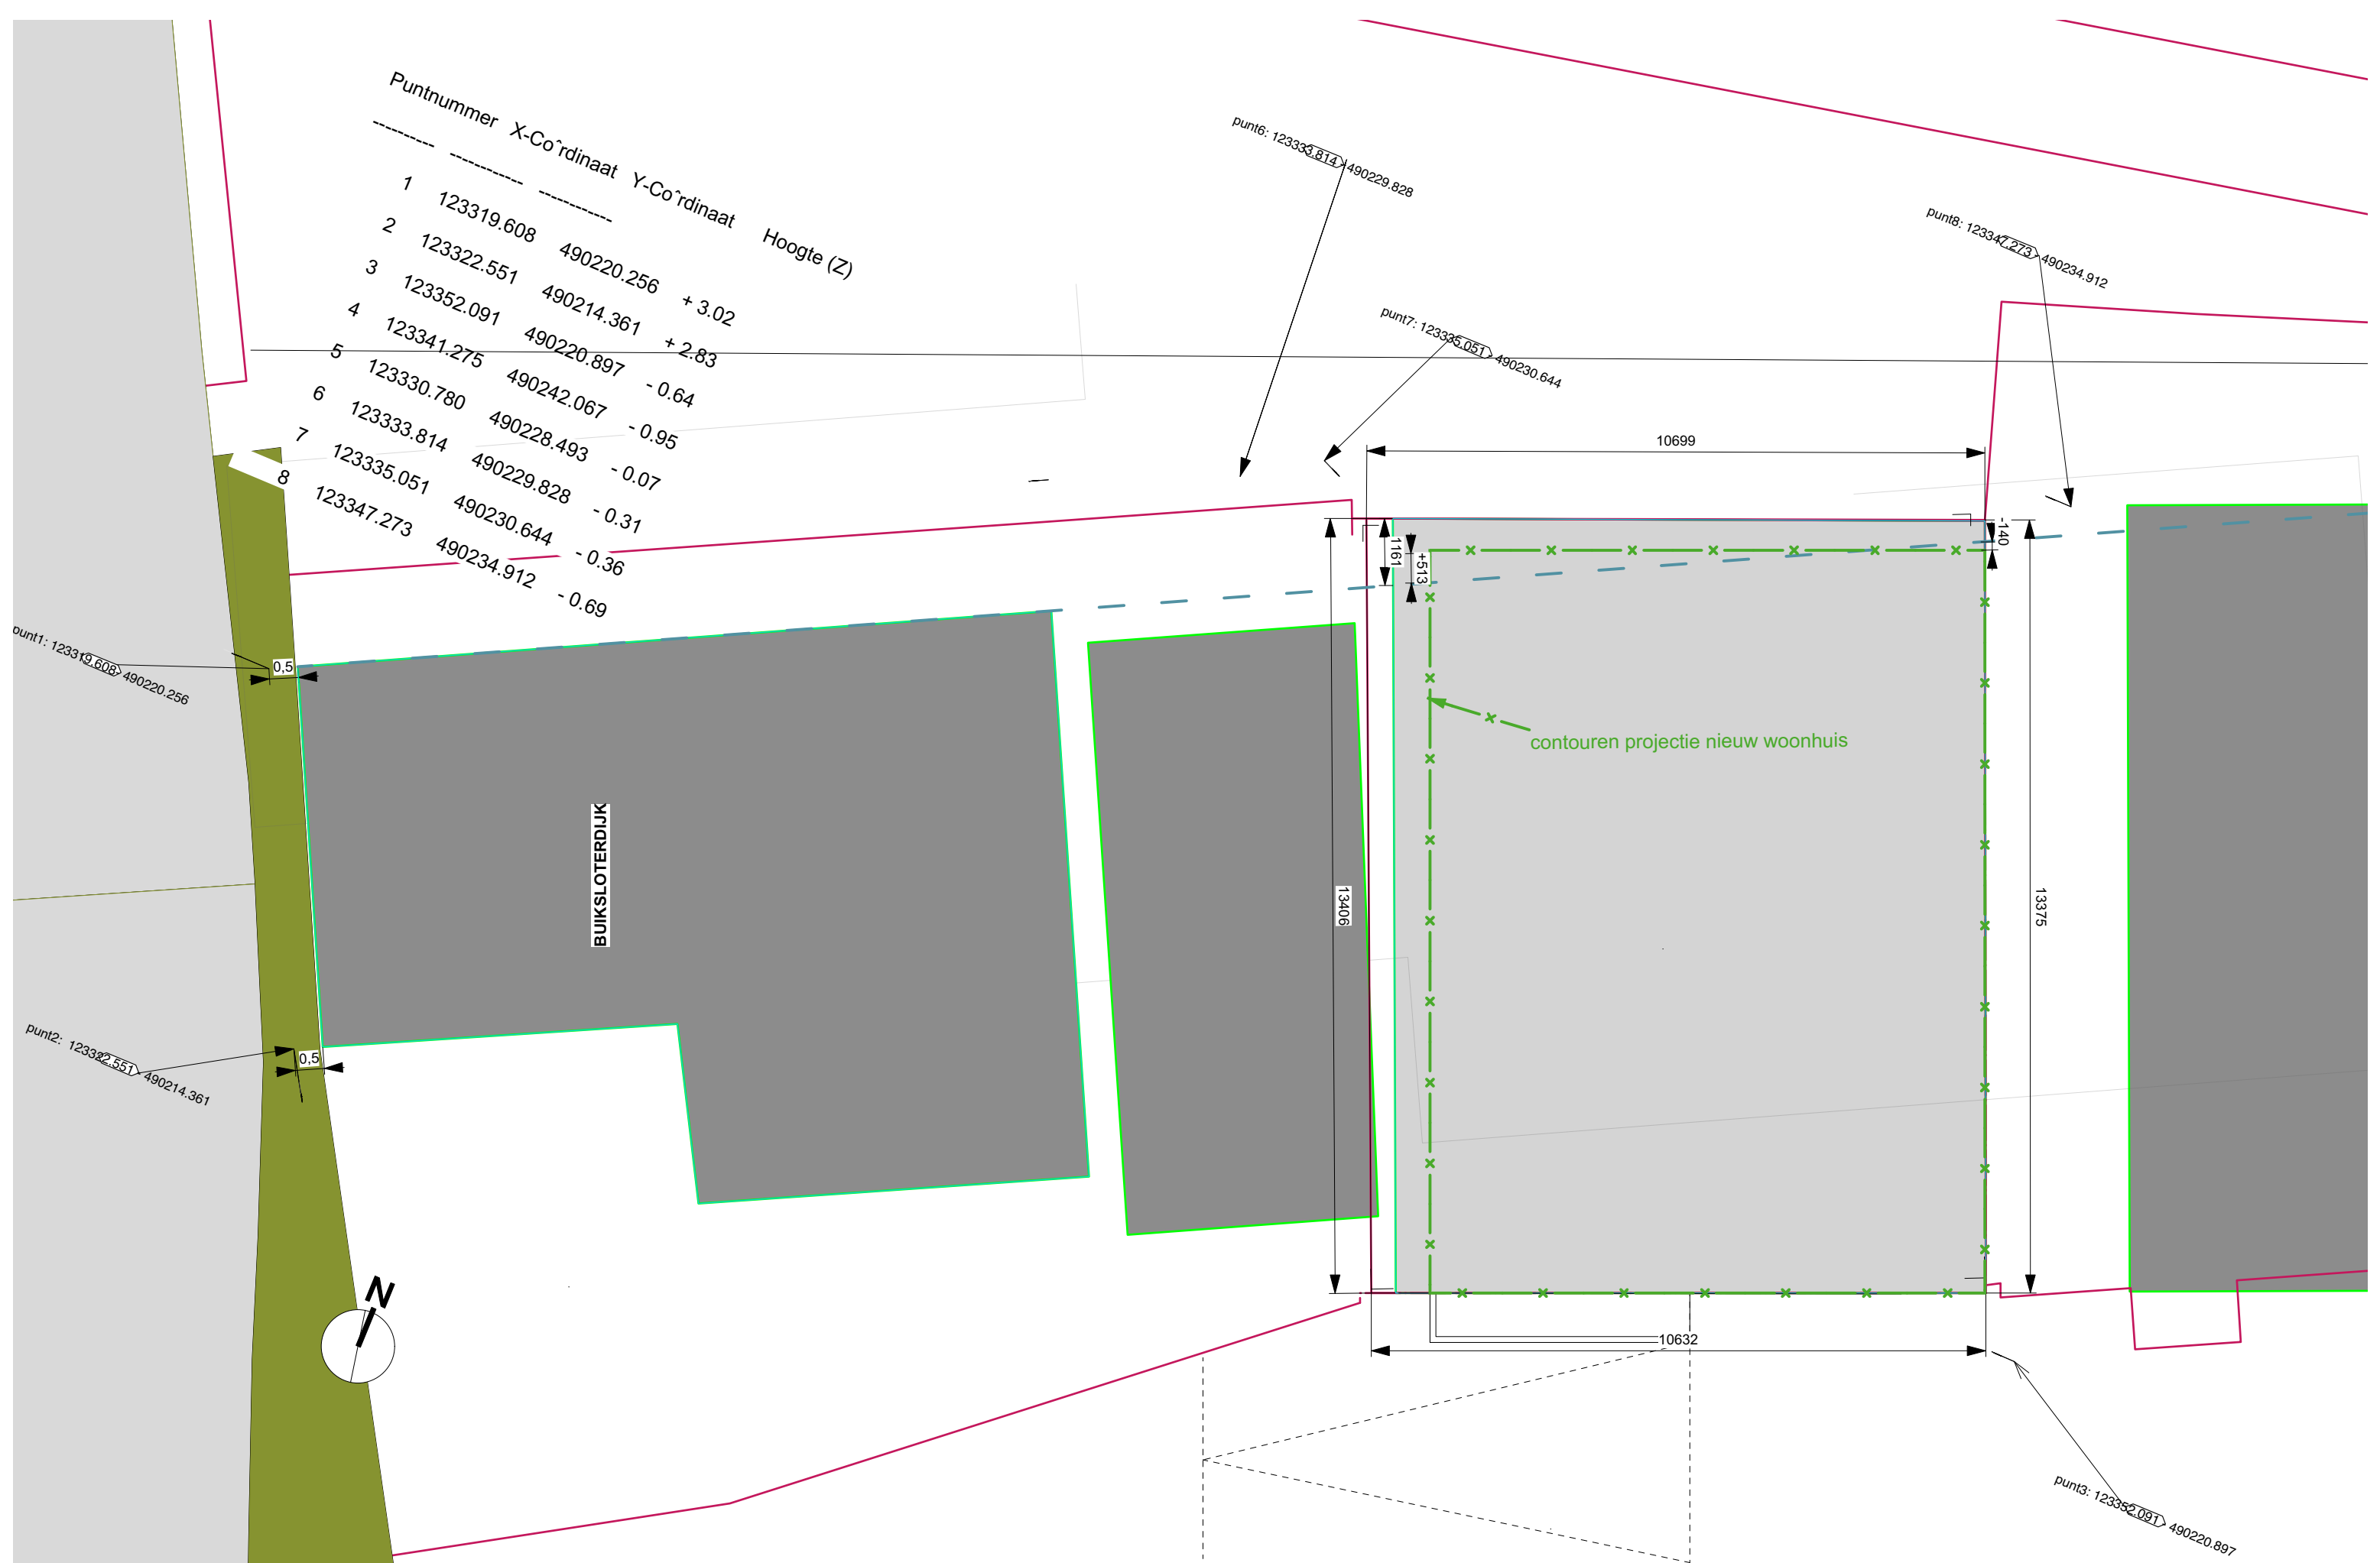







 = bestaande schuur op plot (maatvoering = kavel afmeting na inmeting kadaster)





werknr. / project
schaal / datum
tekeningnummer

Fragment kadastrale tekening
1:100
01 05 2018
30.02

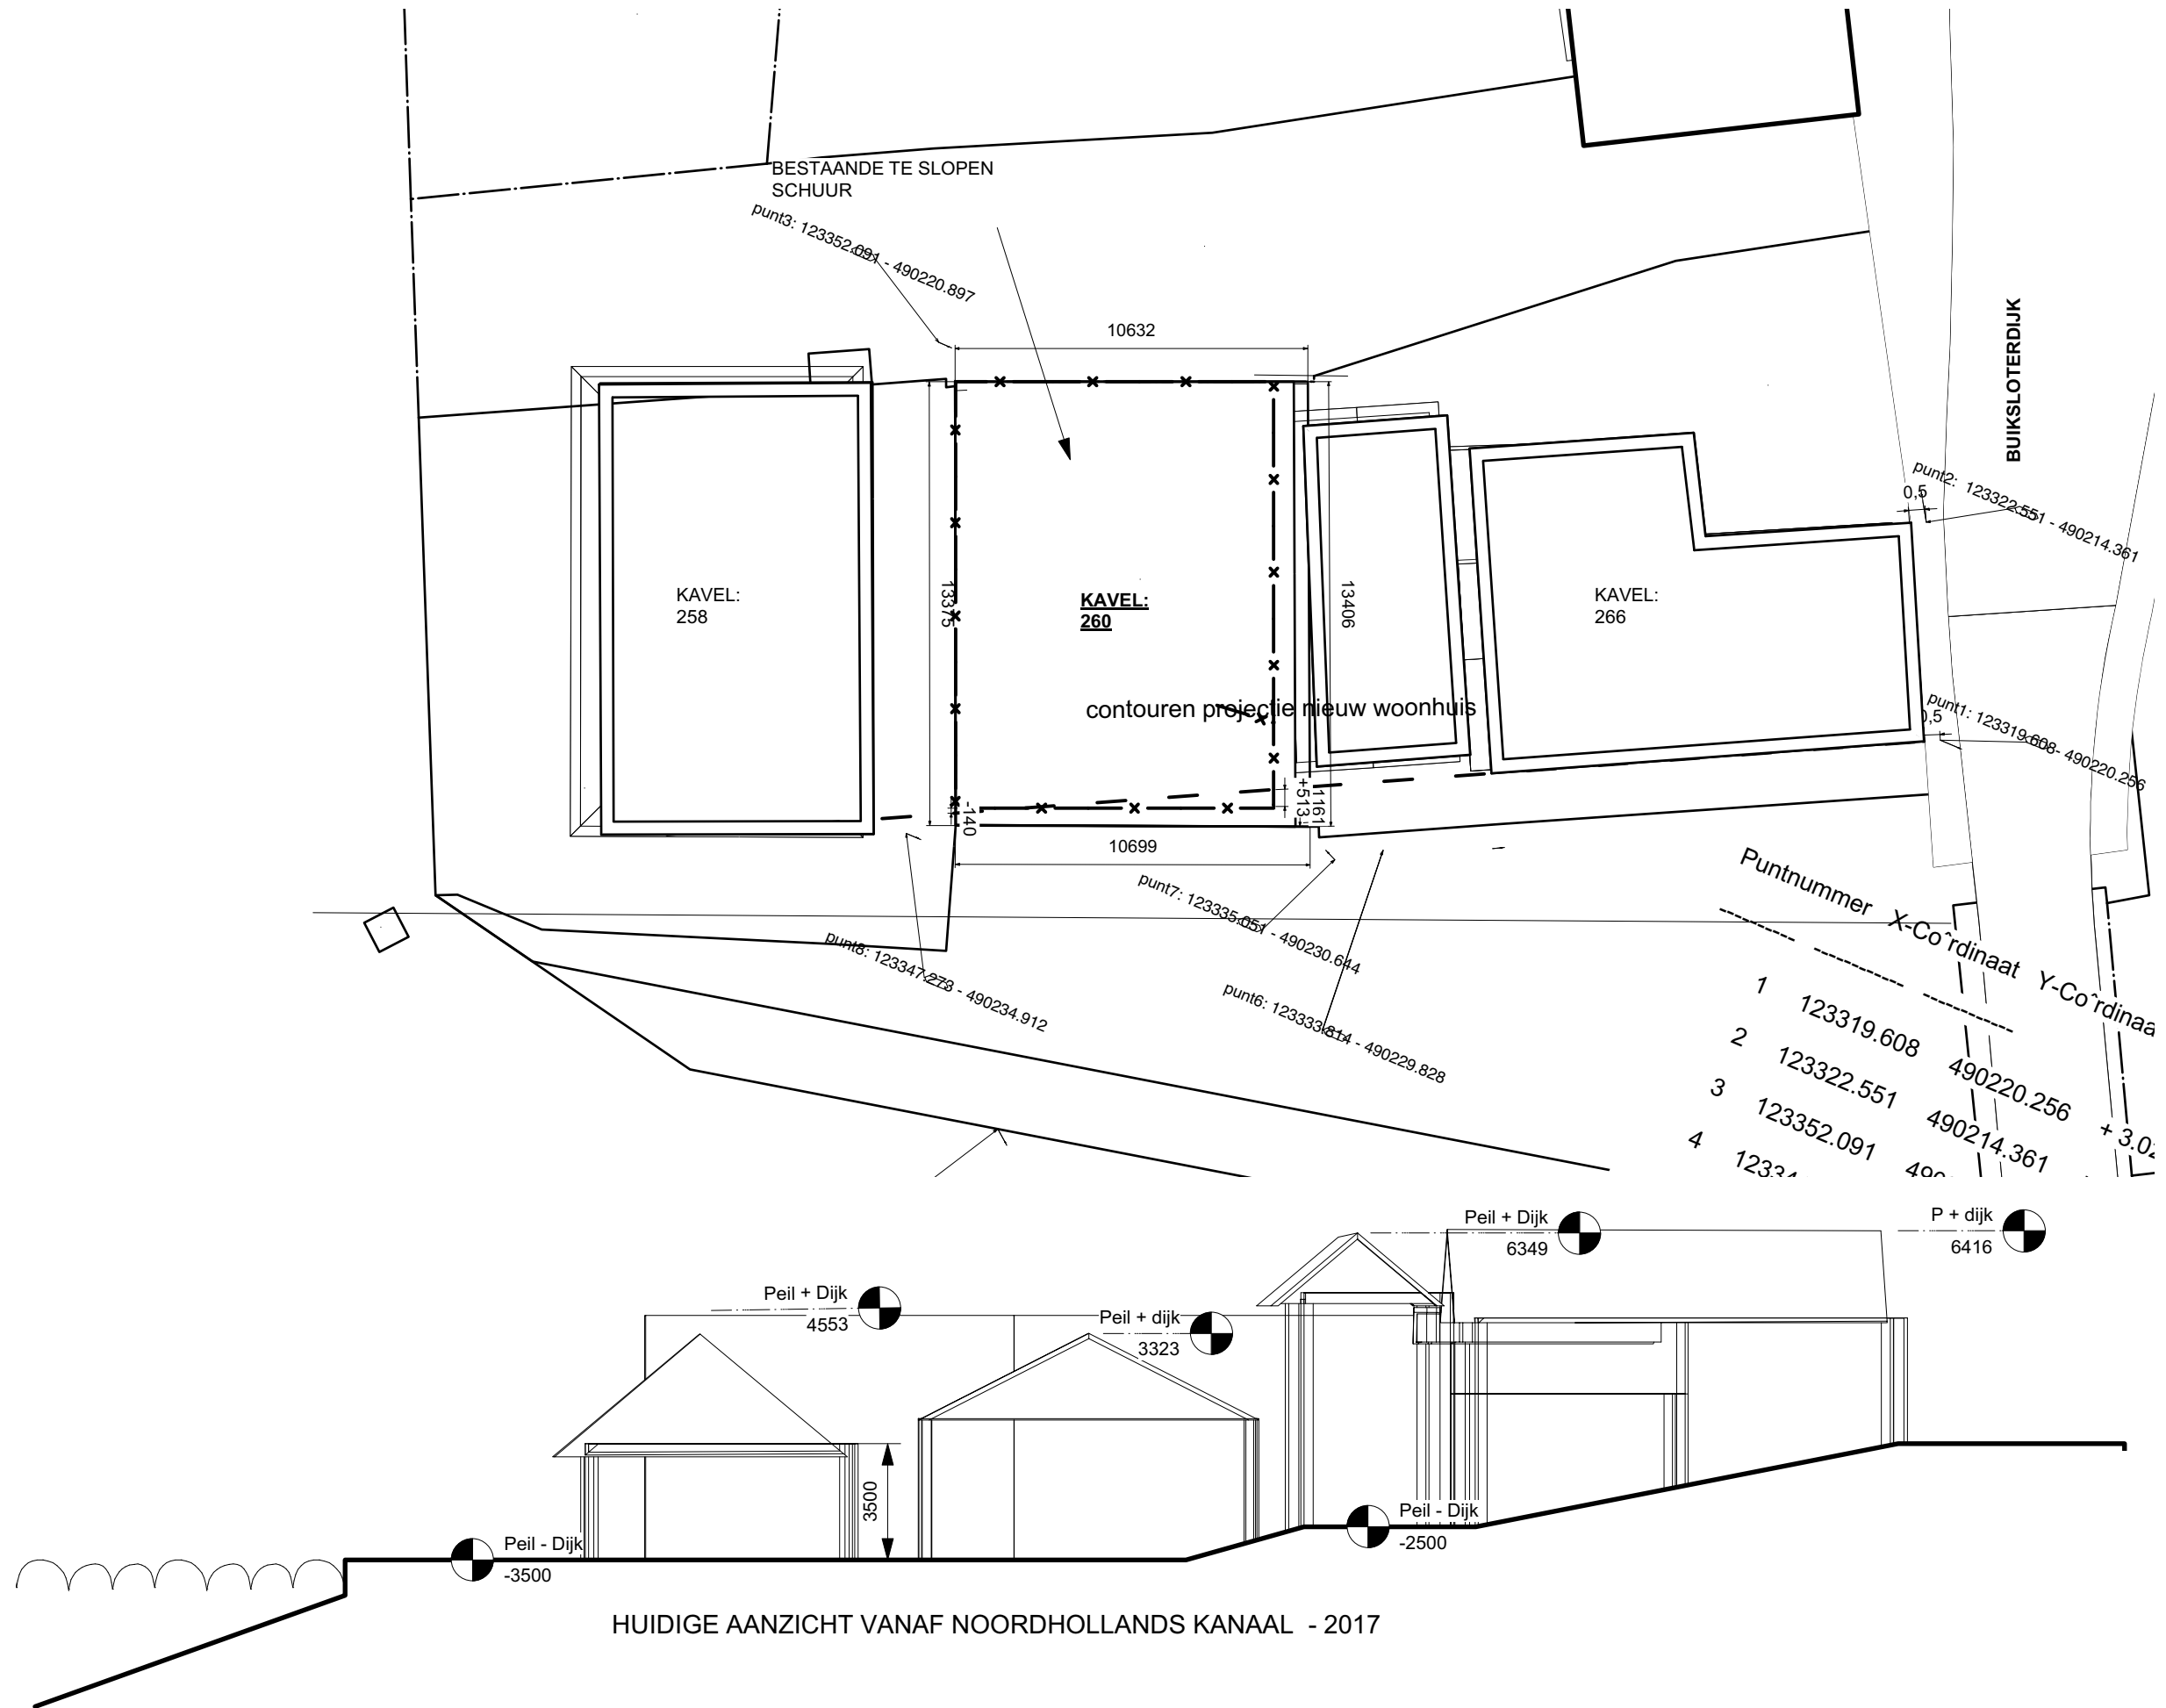


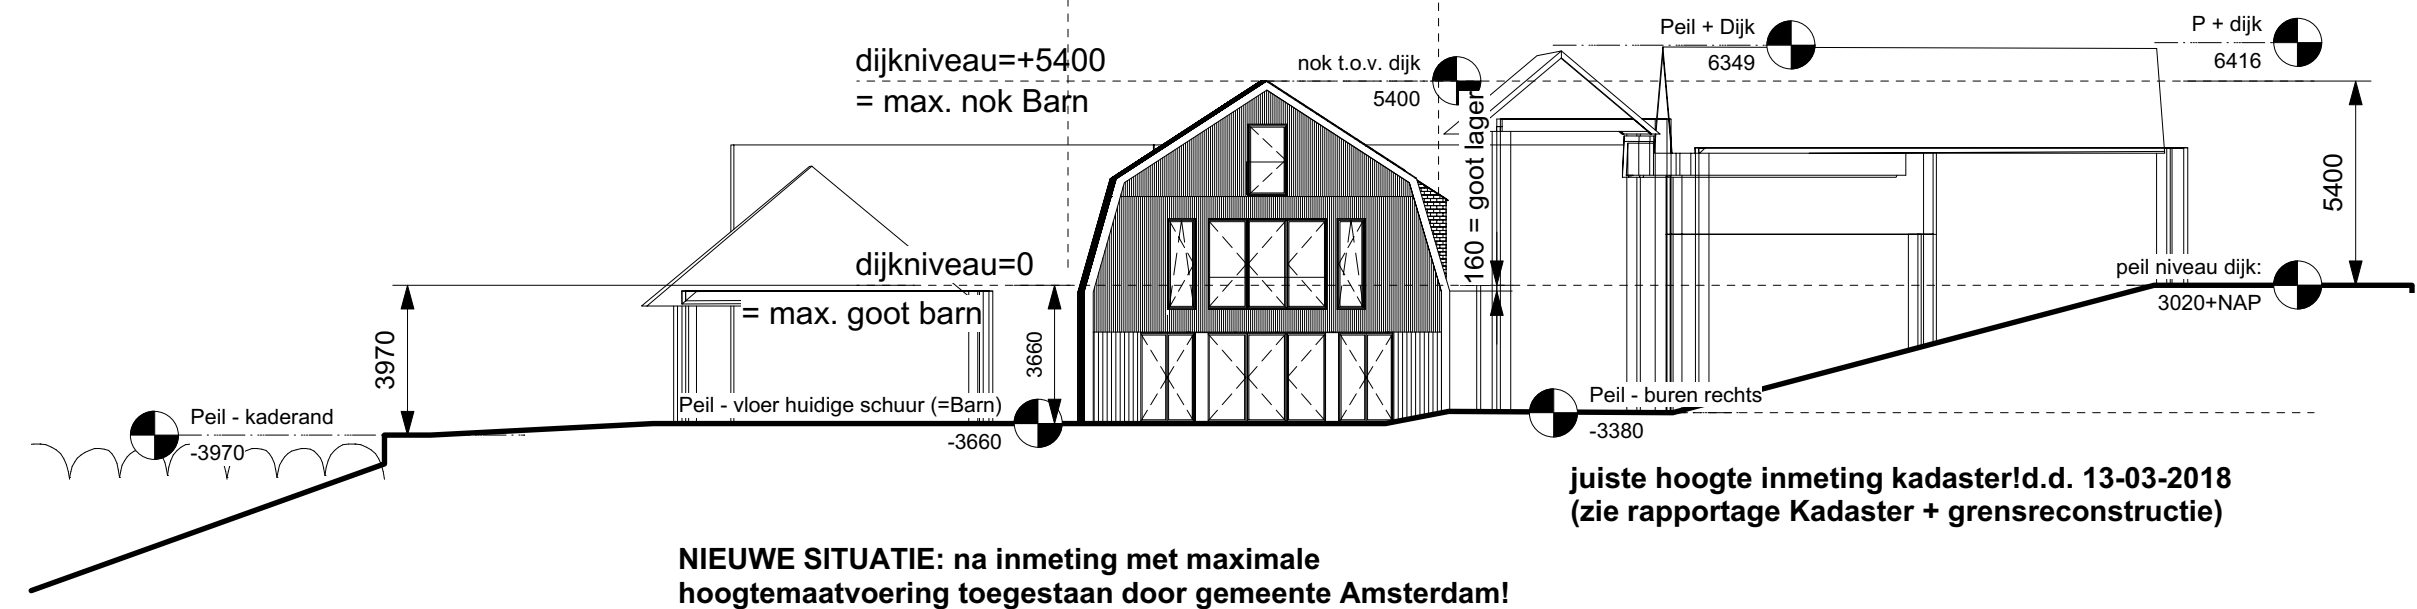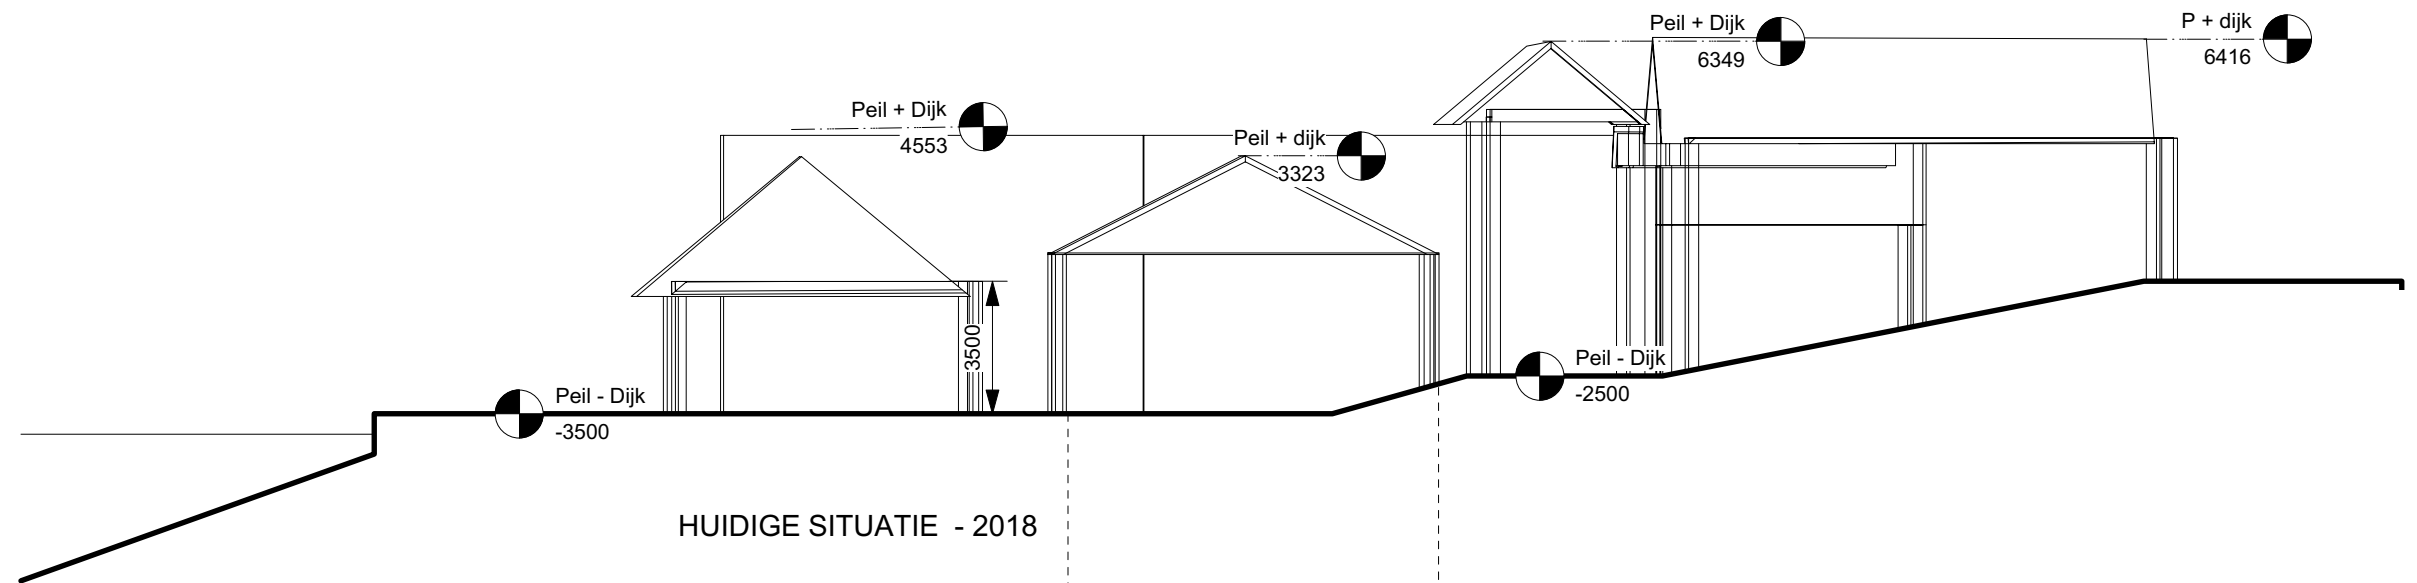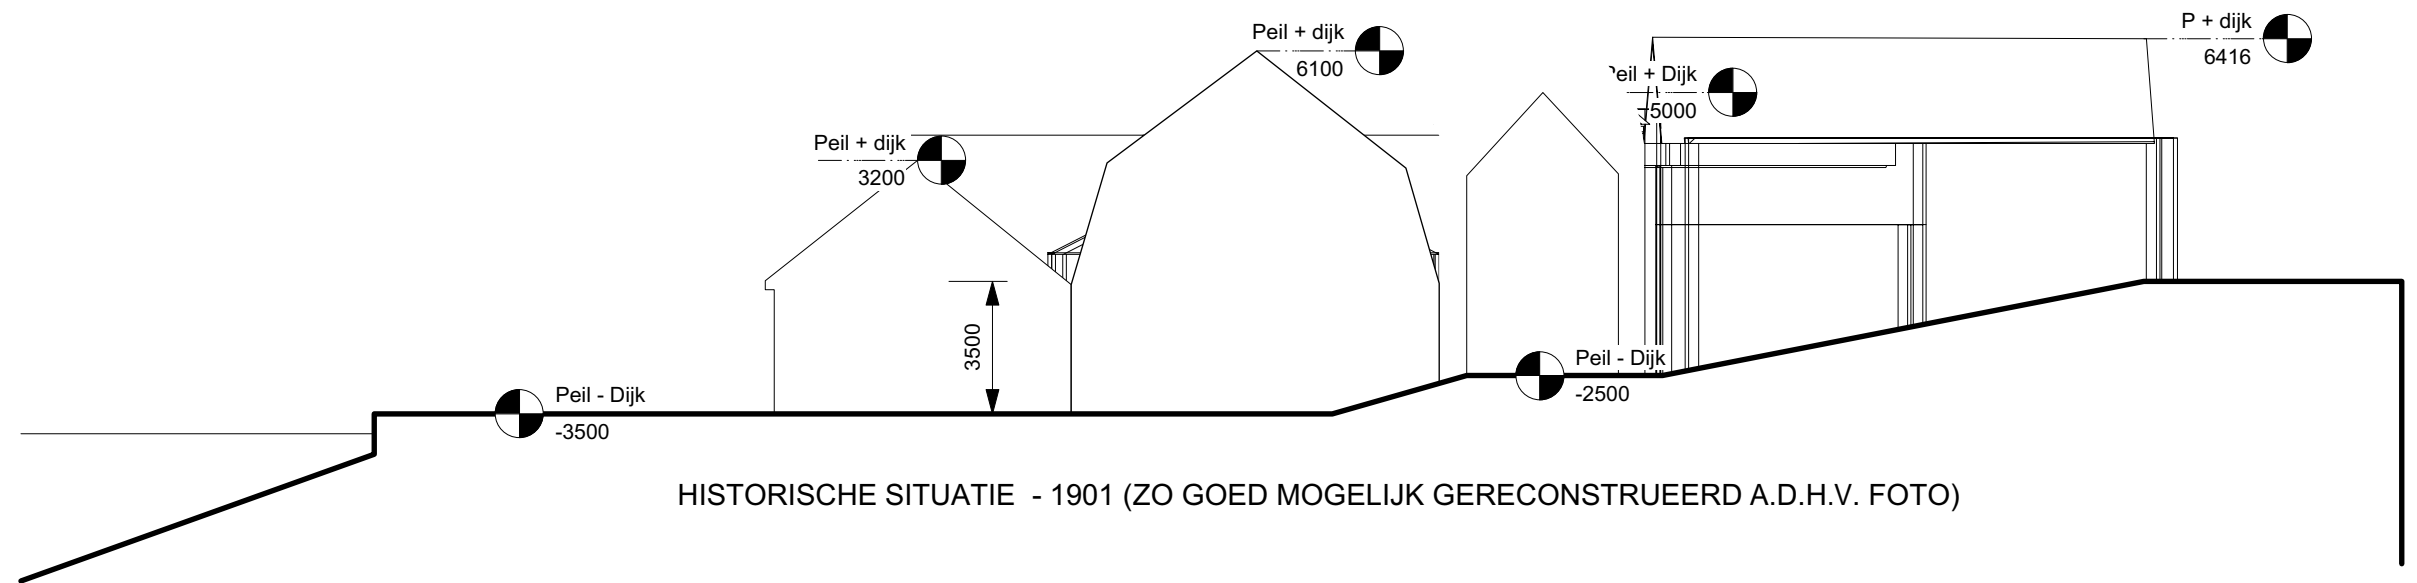

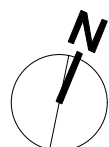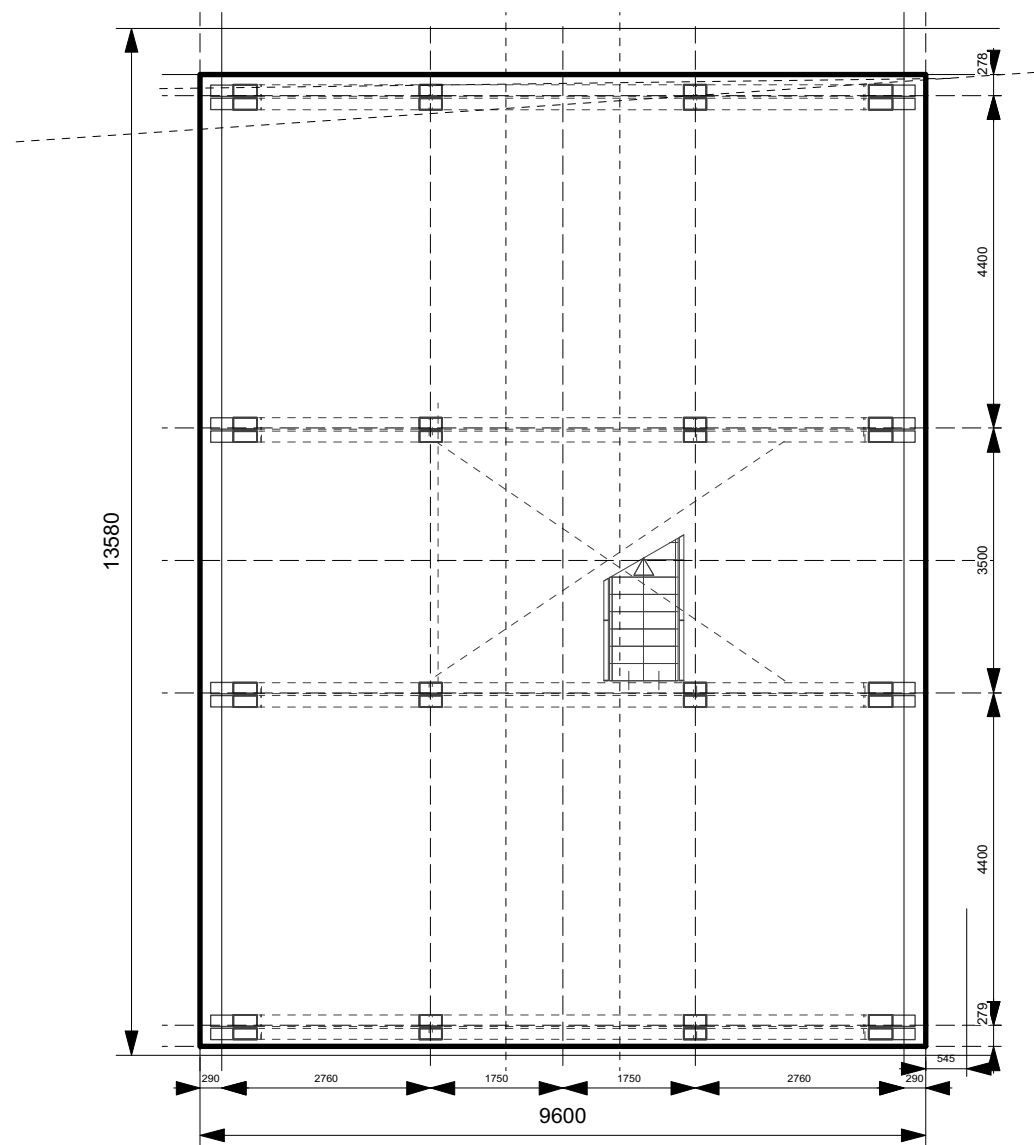

werknr. / project	Woning Buiksloterdijk 260
onderwerp	maatsystematiek barn
status / fase	BA-vergunning fase 1
opdrachtgever	Fam. Middelbosch
schaal / formaat	1:100 A3

tekeningnummer	30.01
datum	01 05 2018
gewijzigd	
printdatum	dinsdag 1 mei 2018
filenaam	

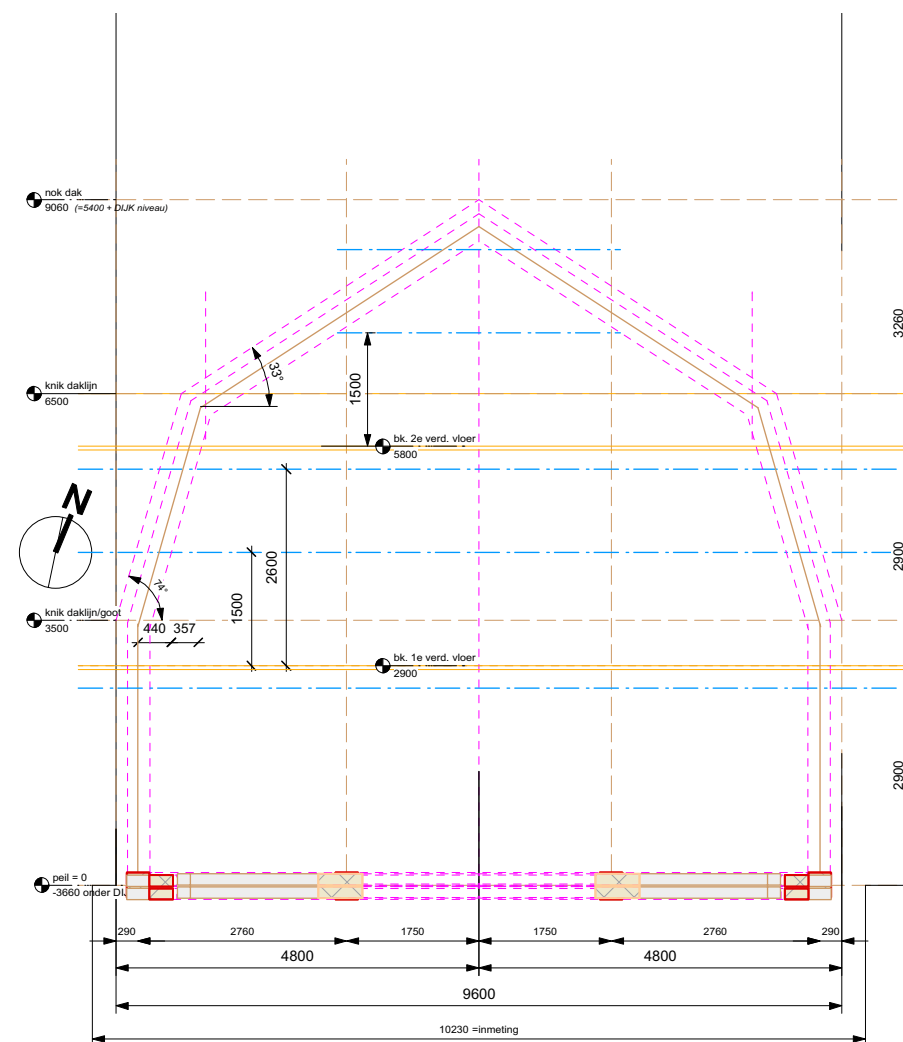


adres Tt.Vasumweg 152
1033 SH Amsterdam
telefoon +31 (0)20 555 01 55
e-mail architecten@heren5.nl
website heren5.nl


disclaimer tekenwerk

heren 5 architecten bv bna


BEGANE GROND - PEIL

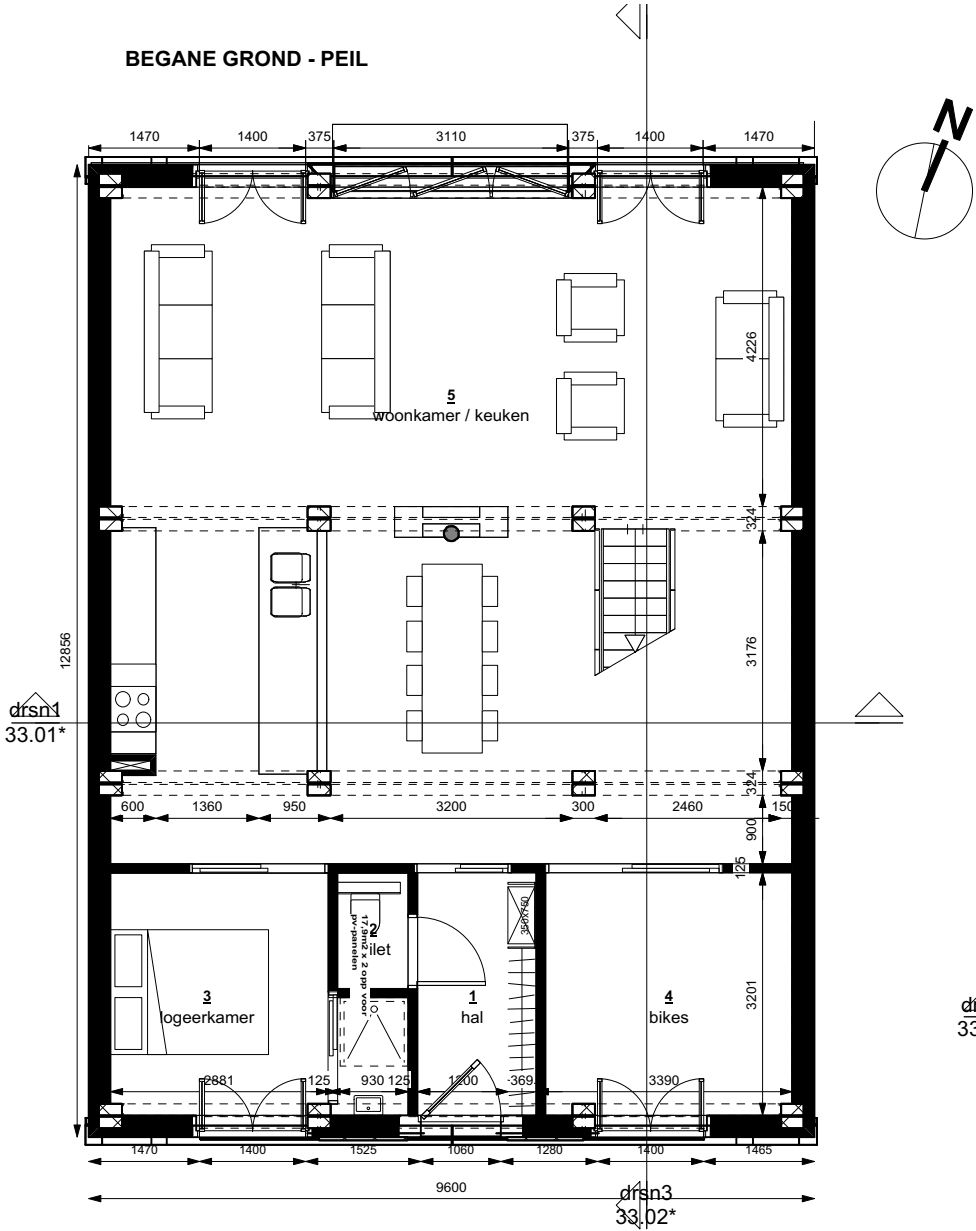


EERSTE VERDIEPING - 2900+P

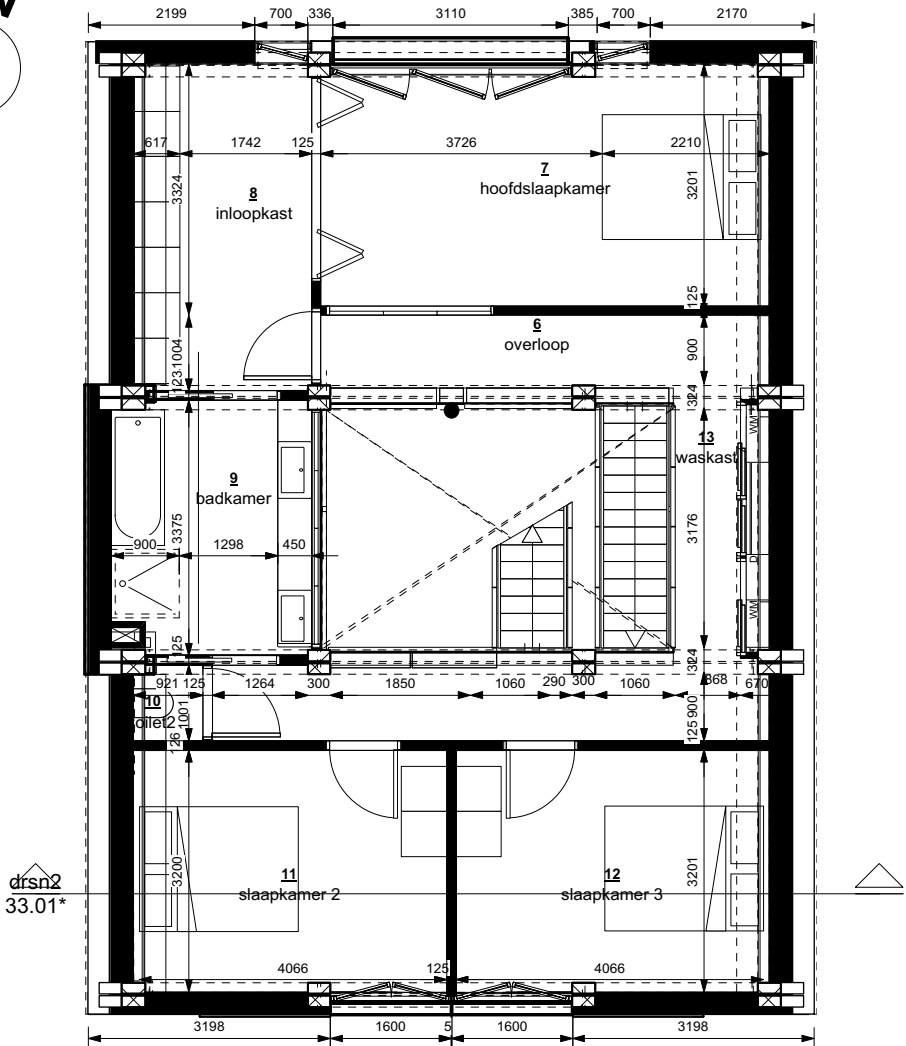

ZOLDER VERDIEPING - 5800 +P

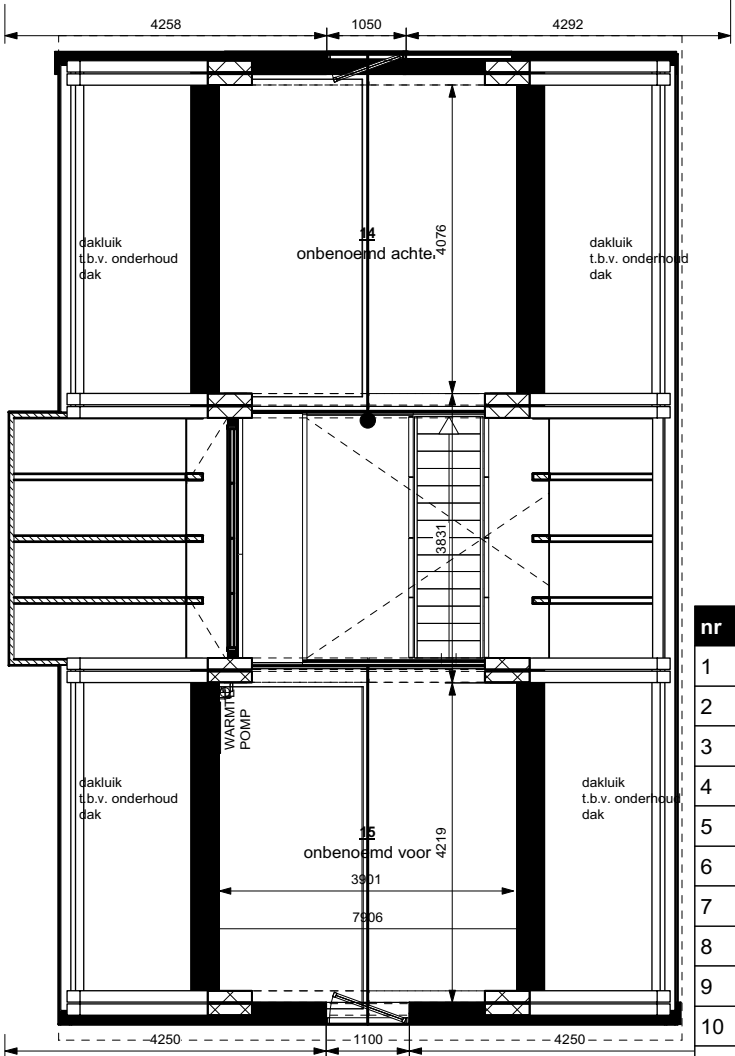


DAKAANZICHT - 90gr. geroteerd naar rechts

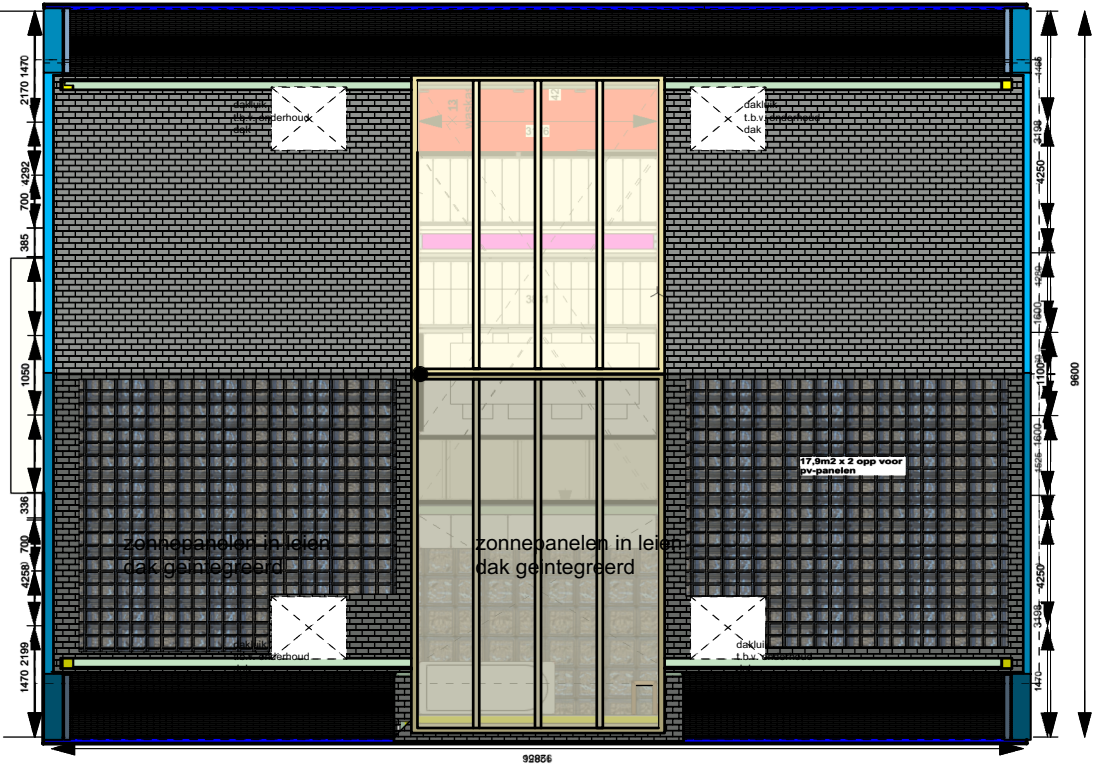


nr	omschrijving	NVO
1	hal	5.0
2	toilet	1.4
3	logeerkamer	10.9
4	bikes	10.5
5	woonkamer / keuk	81.8
6	overloop	16.4
7	hoofdslaapkamer	18.5
8	inloopkast	10.2
9	badkamer	8.7
10	toilet2	1.2
11	slaapkamer 2	13.3
12	slaapkamer 3	13.4
13	waskast	1.8
14	onbenoemd achter	17.7
15	onbenoemd voor	17.4
totaal NVO		228.2 m2

verdieping	GBO
laag laag 0	110.8
laag laag 1	88.8
laag laag 2-2	18.0
laag laag 2	17.9
totaal GBO	235.4 m2
55% GBO ≤ VG voldoet!	

onderdeel	BVO
laag laag 0	123.5
laag laag 1	124.2
zolder zolder	109.5
totaal BVO	357.2 m2

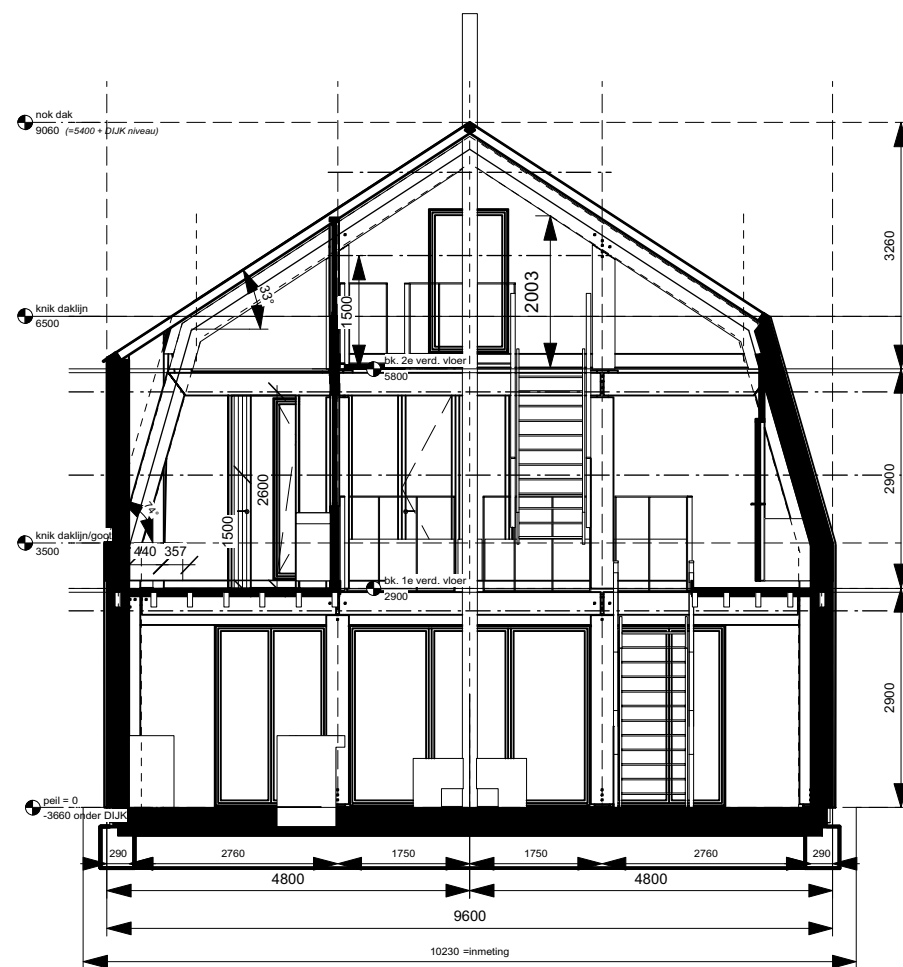

drsn1 dwarsdoorsnede over badkamer Scale: 1:100
33.01*

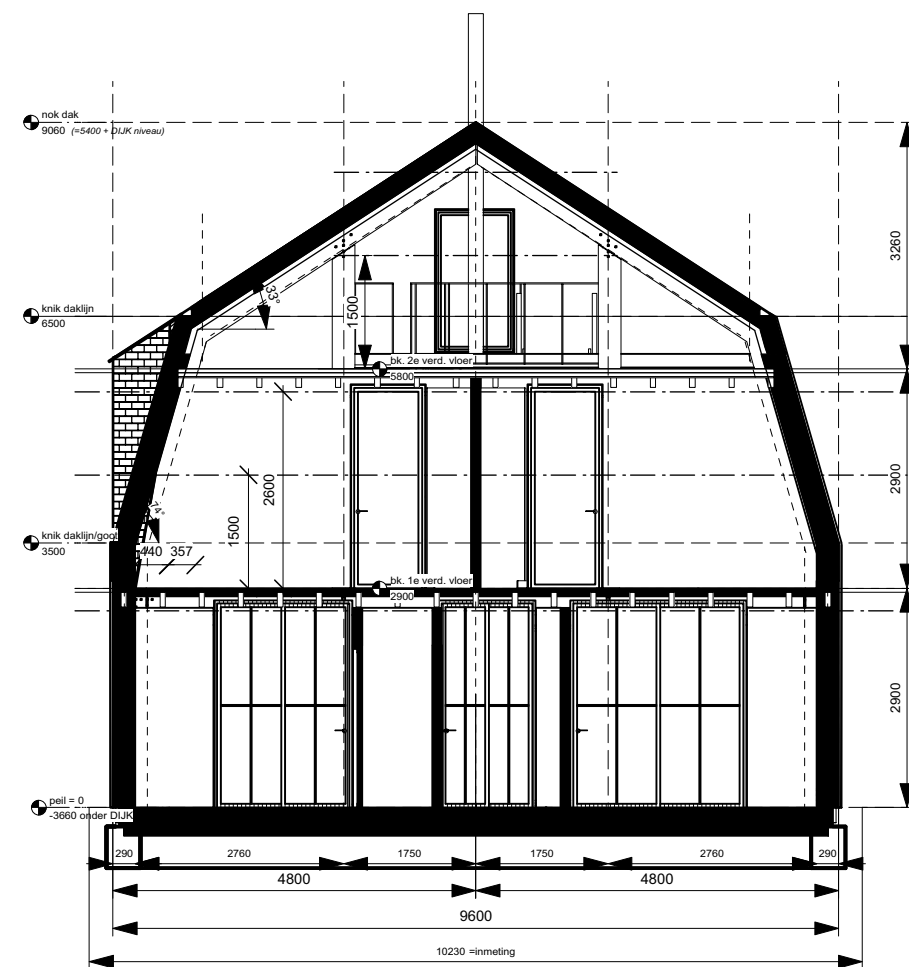

drsn2 dwarsdoorsnede over slaapkamers Scale: 1:100
33.01*




werknr. / project	Woning Buiksloterdijk 260
onderwerp	dwars doorsneden
status / fase	BA-vergunning fase 1
opdrachtgever	Fam. Middelbosch
schaal / formaat	1:100 A3

tekeningnummer	33.01
datum	01 05 2018
gewijzigd	
printdatum	dinsdag 1 mei 2018
filenaam	




adres Tt.Vasumweg 152
1033 SH Amsterdam
telefoon +31 (0)20 555 01 55
e-mail architecten@heren5.nl
website heren5.nl

disclaimer tekenwerk

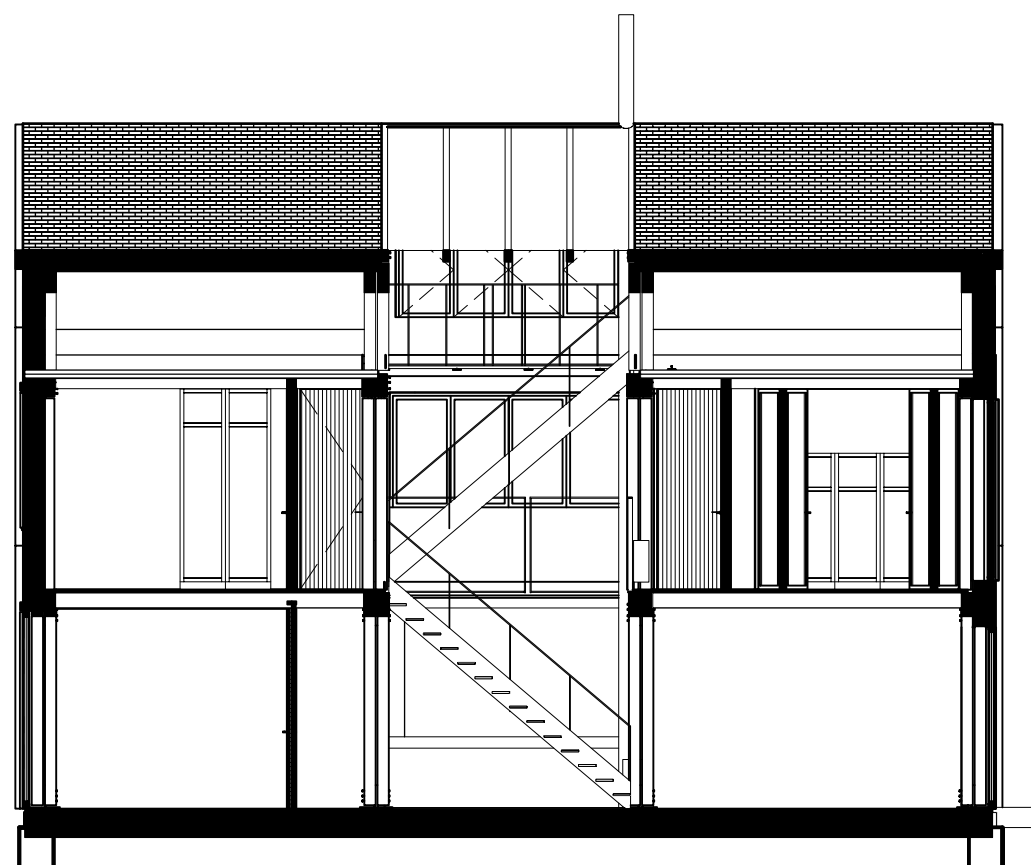


drsn3 langsdoorsnede over trap Scale: 1:100
33.02*

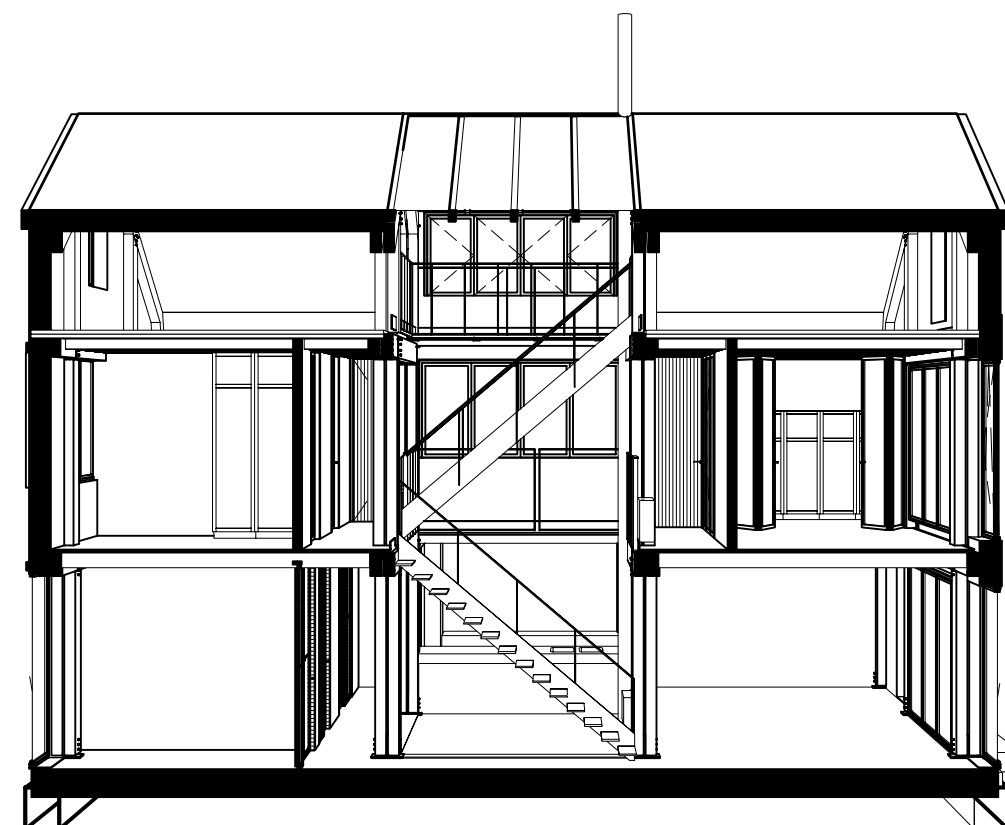

werknr. / project	Woning Buiksloterdijk 260
onderwerp	langs doorsneden
status / fase	BA-vergunning fase 1
opdrachtgever	Fam. Middelbosch
schaal / formaat	1:100 A3

tekeningnummer	33.02
datum	01 05 2018
gewijzigd	
printdatum	dinsdag 1 mei 2018
filenaam	

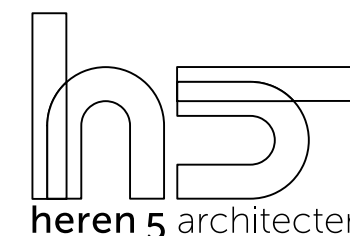

adres Tt.Vasumweg 152
1033 SH Amsterdam
telefoon +31 (0)20 555 01 55
e-mail architecten@heren5.nl
website heren5.nl

disclaimer tekenwerk