


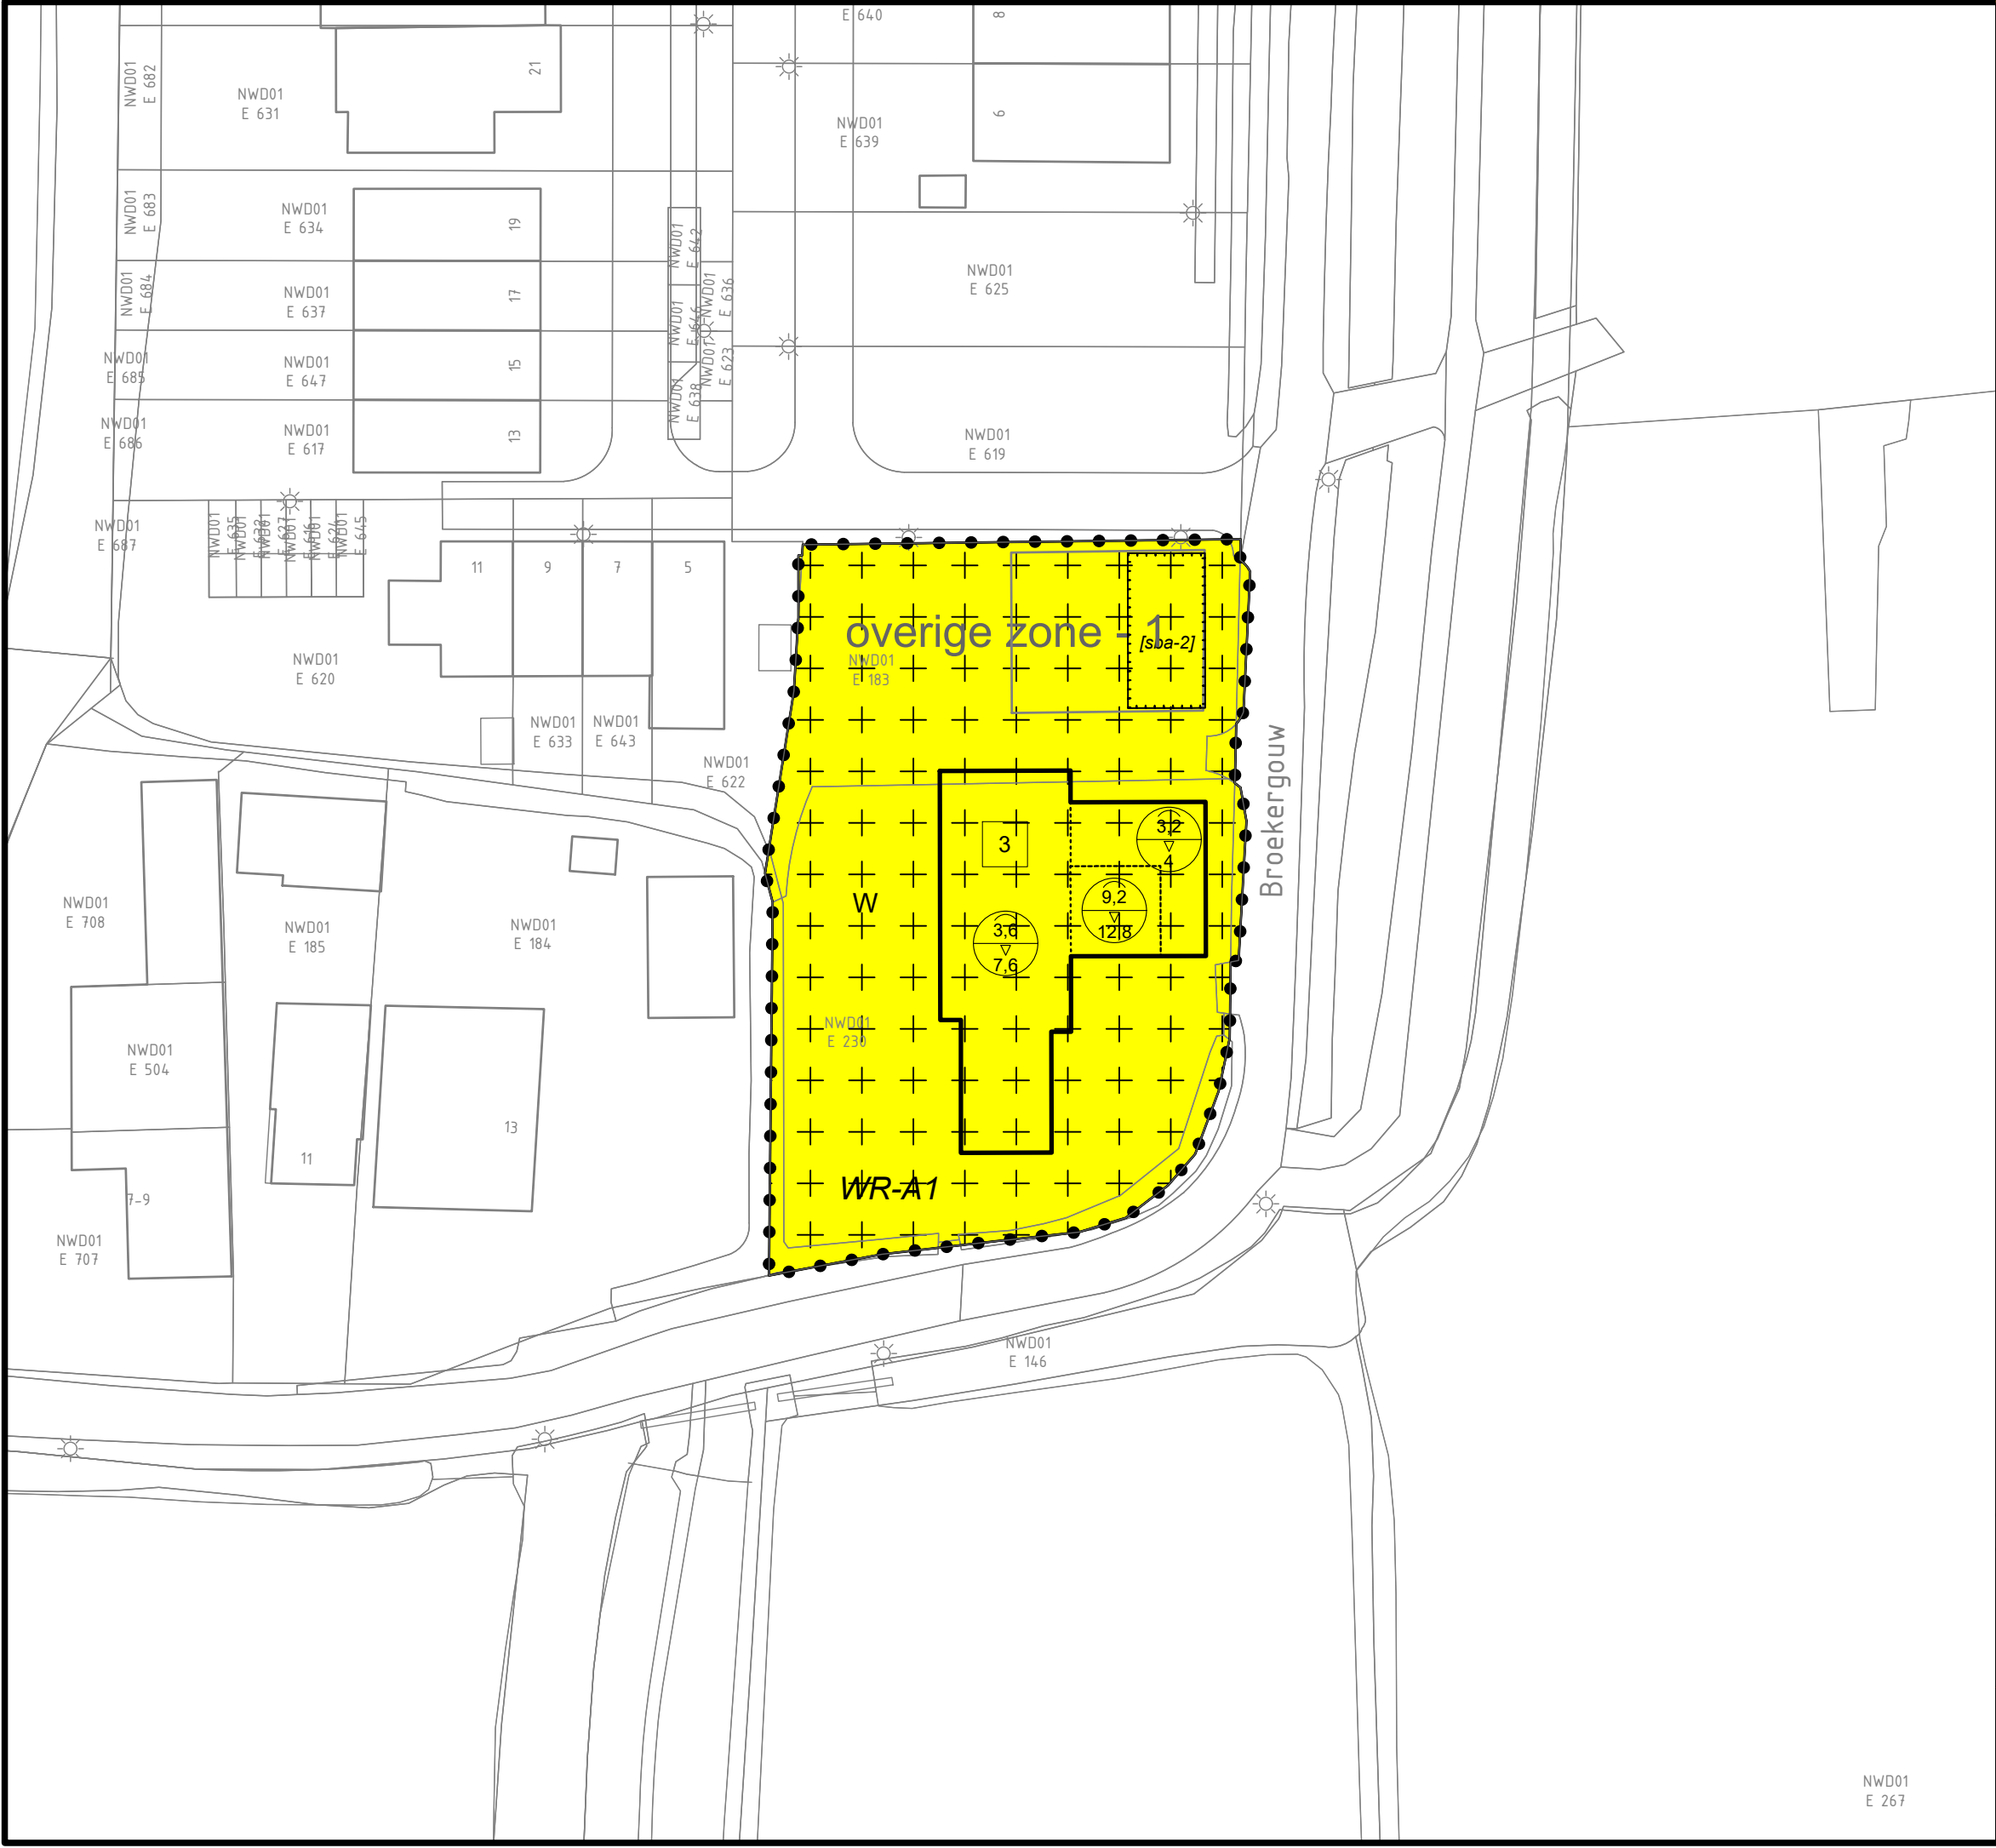

XXXX

Gemeente Amsterdam

Plangebied

7e Herziening Landelijk Noord

Bestemmingen

W

Wonen

Dubbelbestemmingen

WR-A1

Waarde - Archeologie - 1

Gebiedsaanduidingen

overige zone - 1

Bouwvlakken

bouwvlak

Bouwaanduidingen

[sba-2]

specifieke bouwaanduiding - 2

Maatvoeringen

3

maximum aantal wooneenheden

3,6
7,6

maximum goothoogte (m)
maximum bouwhoogte (m)

Verklaringen

Ondergrond ontleend aan GBKA sep 2019

0101035m

Planinformatie

Datum	Planstatus	Informatie bij	Ruimte en Duurzaamheid		
09-11-2022	Ontwerp	Gemaakt door	Wissing b.v - J.Konings		
		Locatie	Stadsdeel Noord		
		Formaat	A3	Schaal	1:500
		Plan id	NL.IMRO.0363.N1904PBSTD-OW01		
		Plottedatum	09-11-2022		

Bestemmingsplan

Verbeelding

NWD01
E 267