

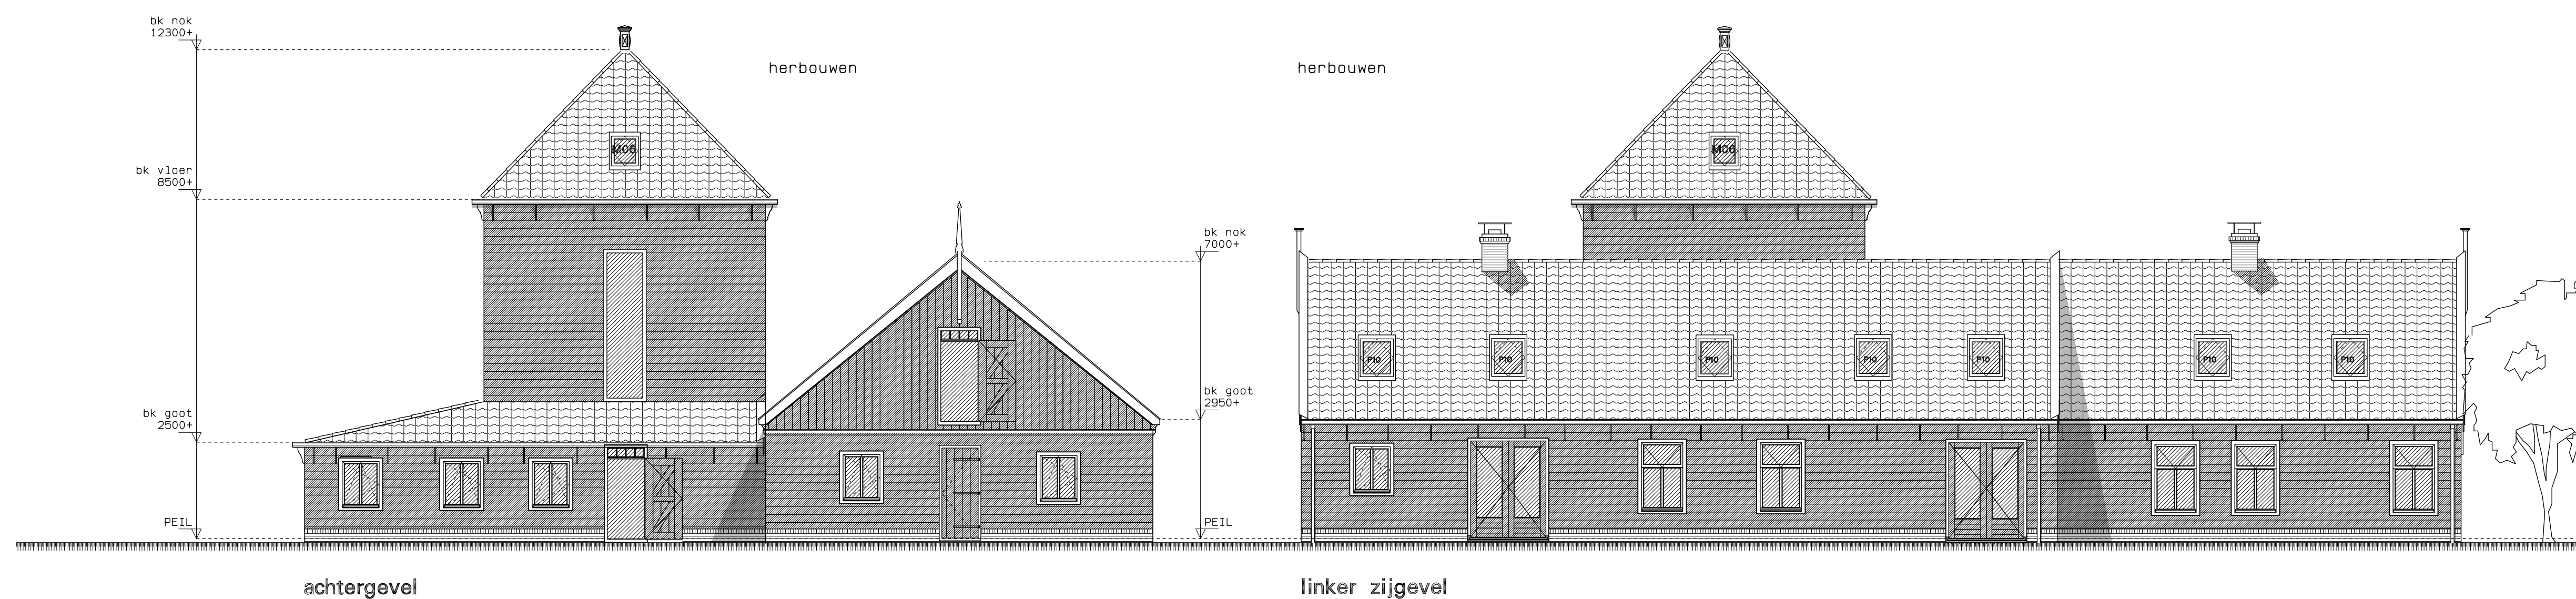



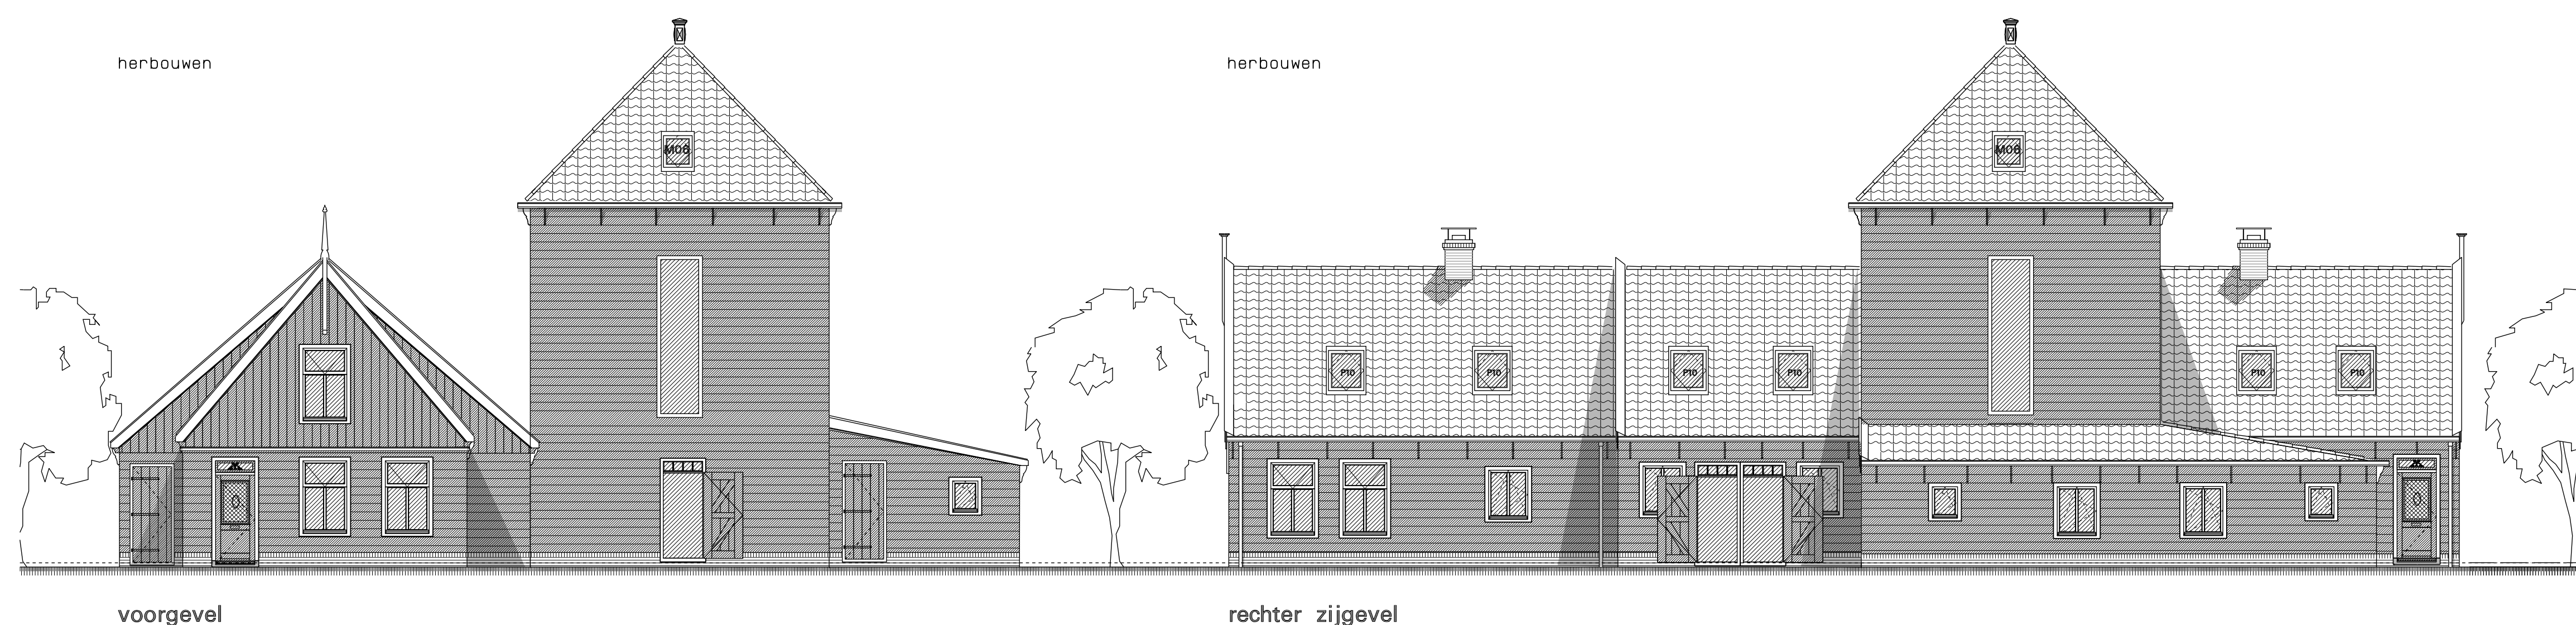


gewijzigd					
project	Woningen t voorwerf 15-17 en Broekergouw				
opdrachtgever	Vinkenhof B. V.				
omschrijving	Vooroverleg Plattegronden, gevels en situatie				
refs	16123-vo1				
schaal	1:100				
getekend	hwa	datum	23-02-2017		
werk	16123				tekening vo04


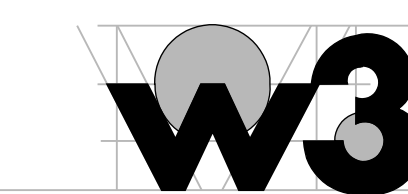


ARCHITECTEN EN INGENIEURS BV



Wagengouw 12
1161 EG Broek in Waterland
tel. 020 403 13 91
fax. 020 403 37 79
email w3@wadman.nl

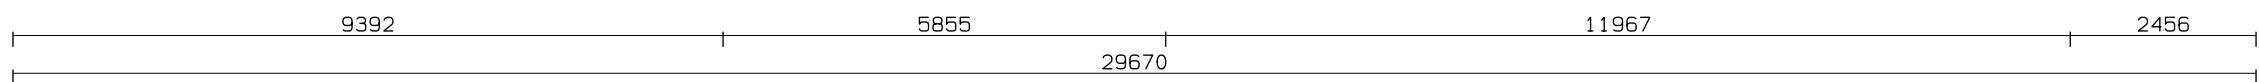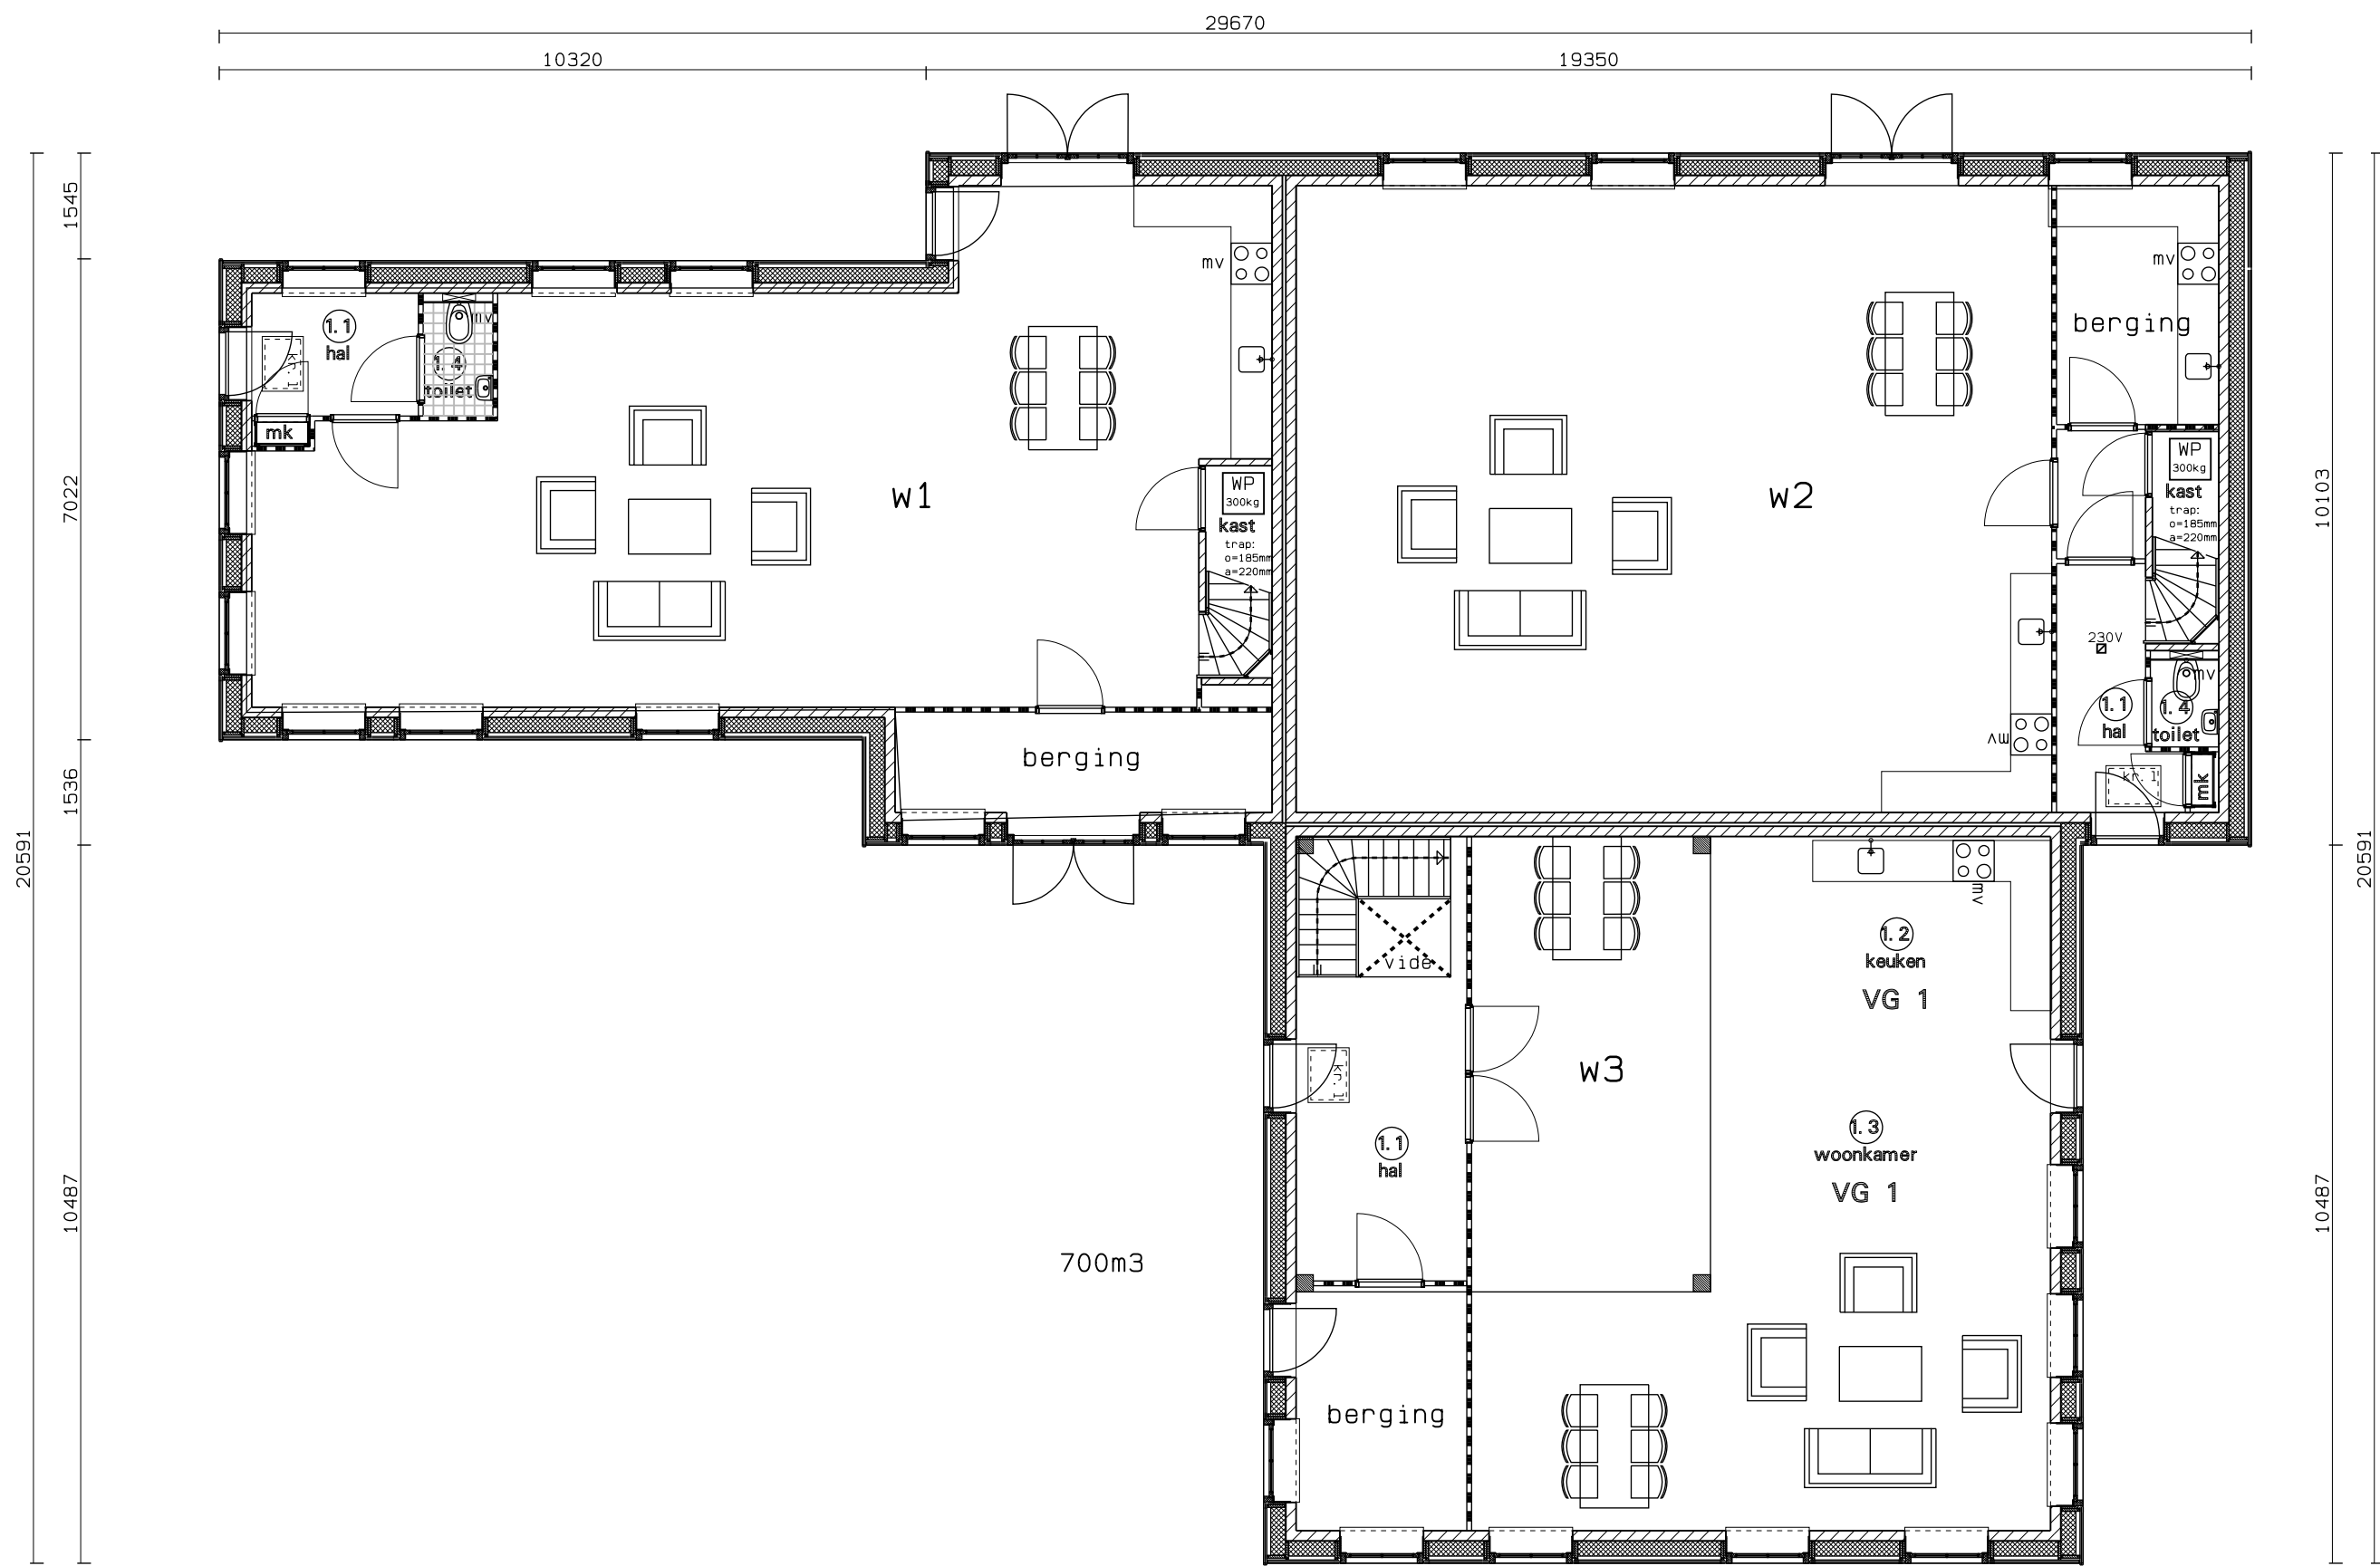

begane grond

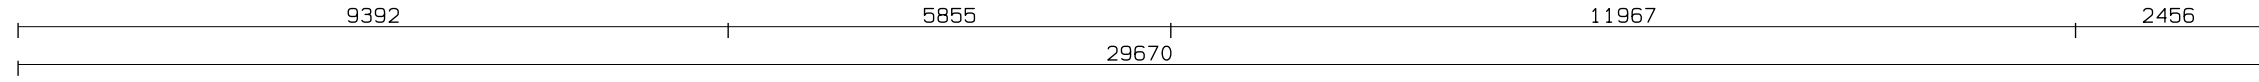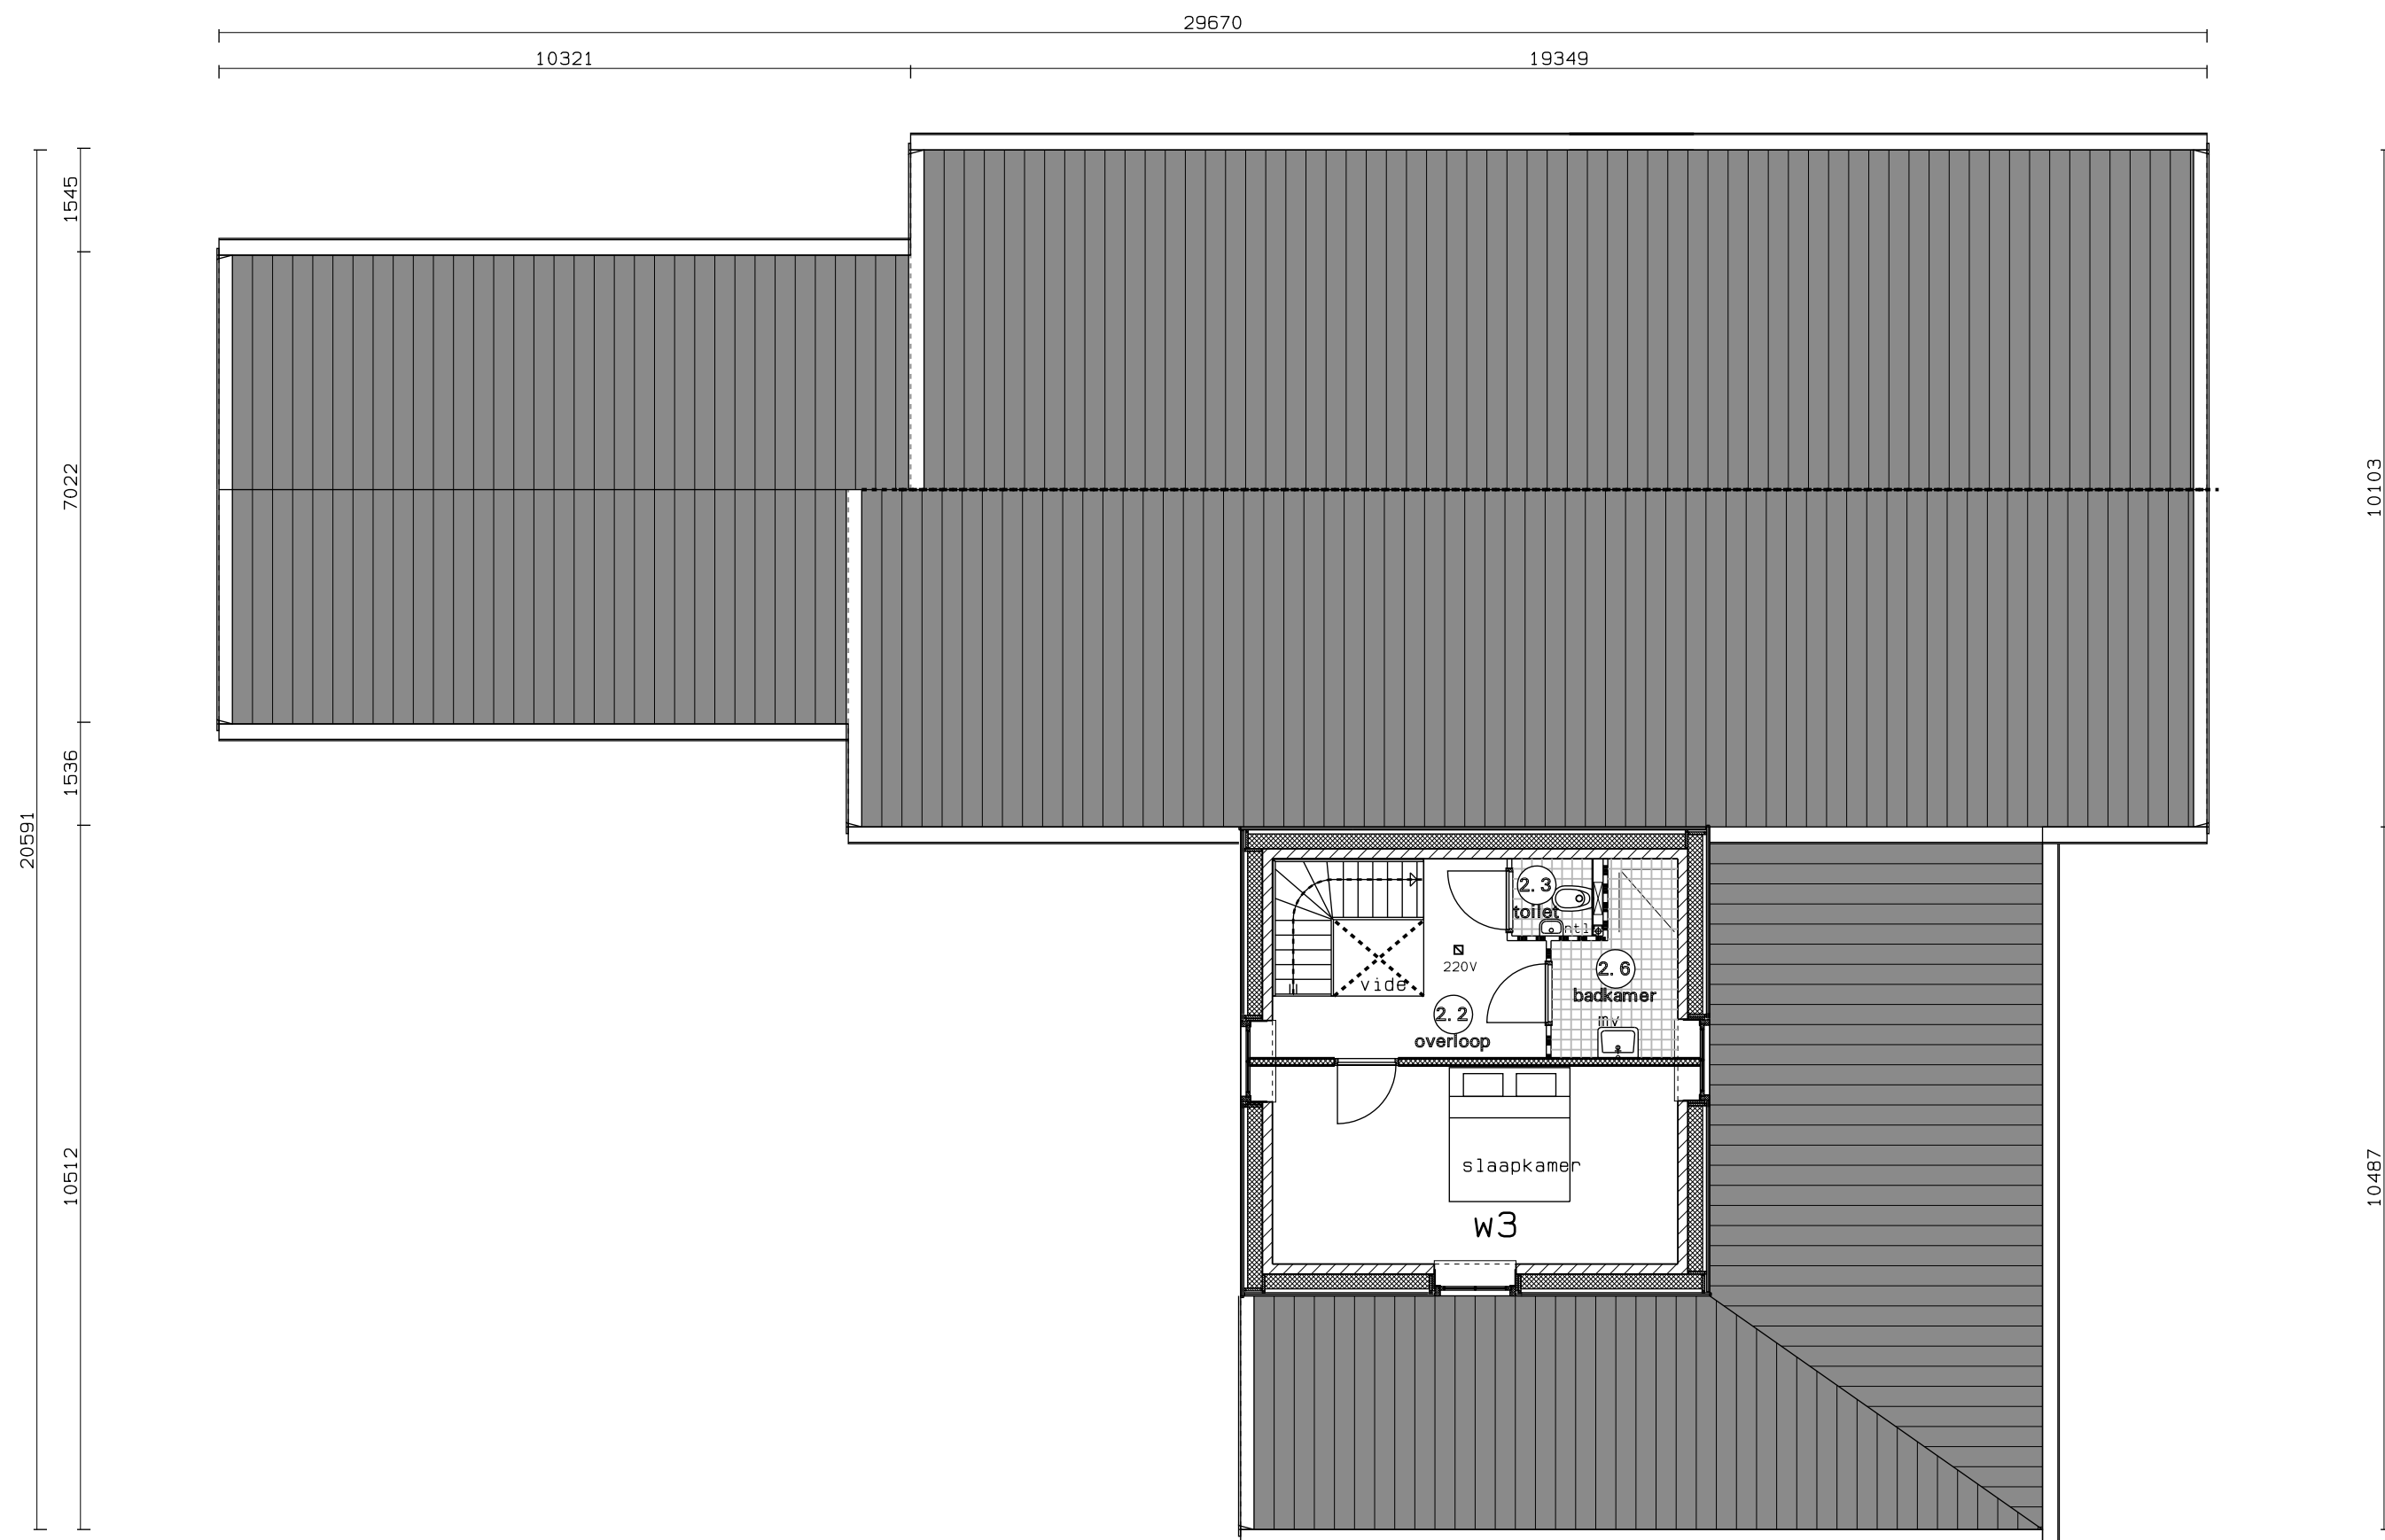


zolder

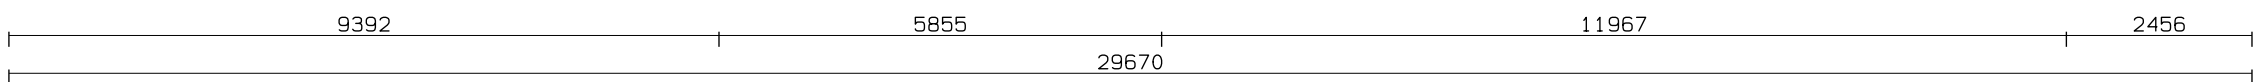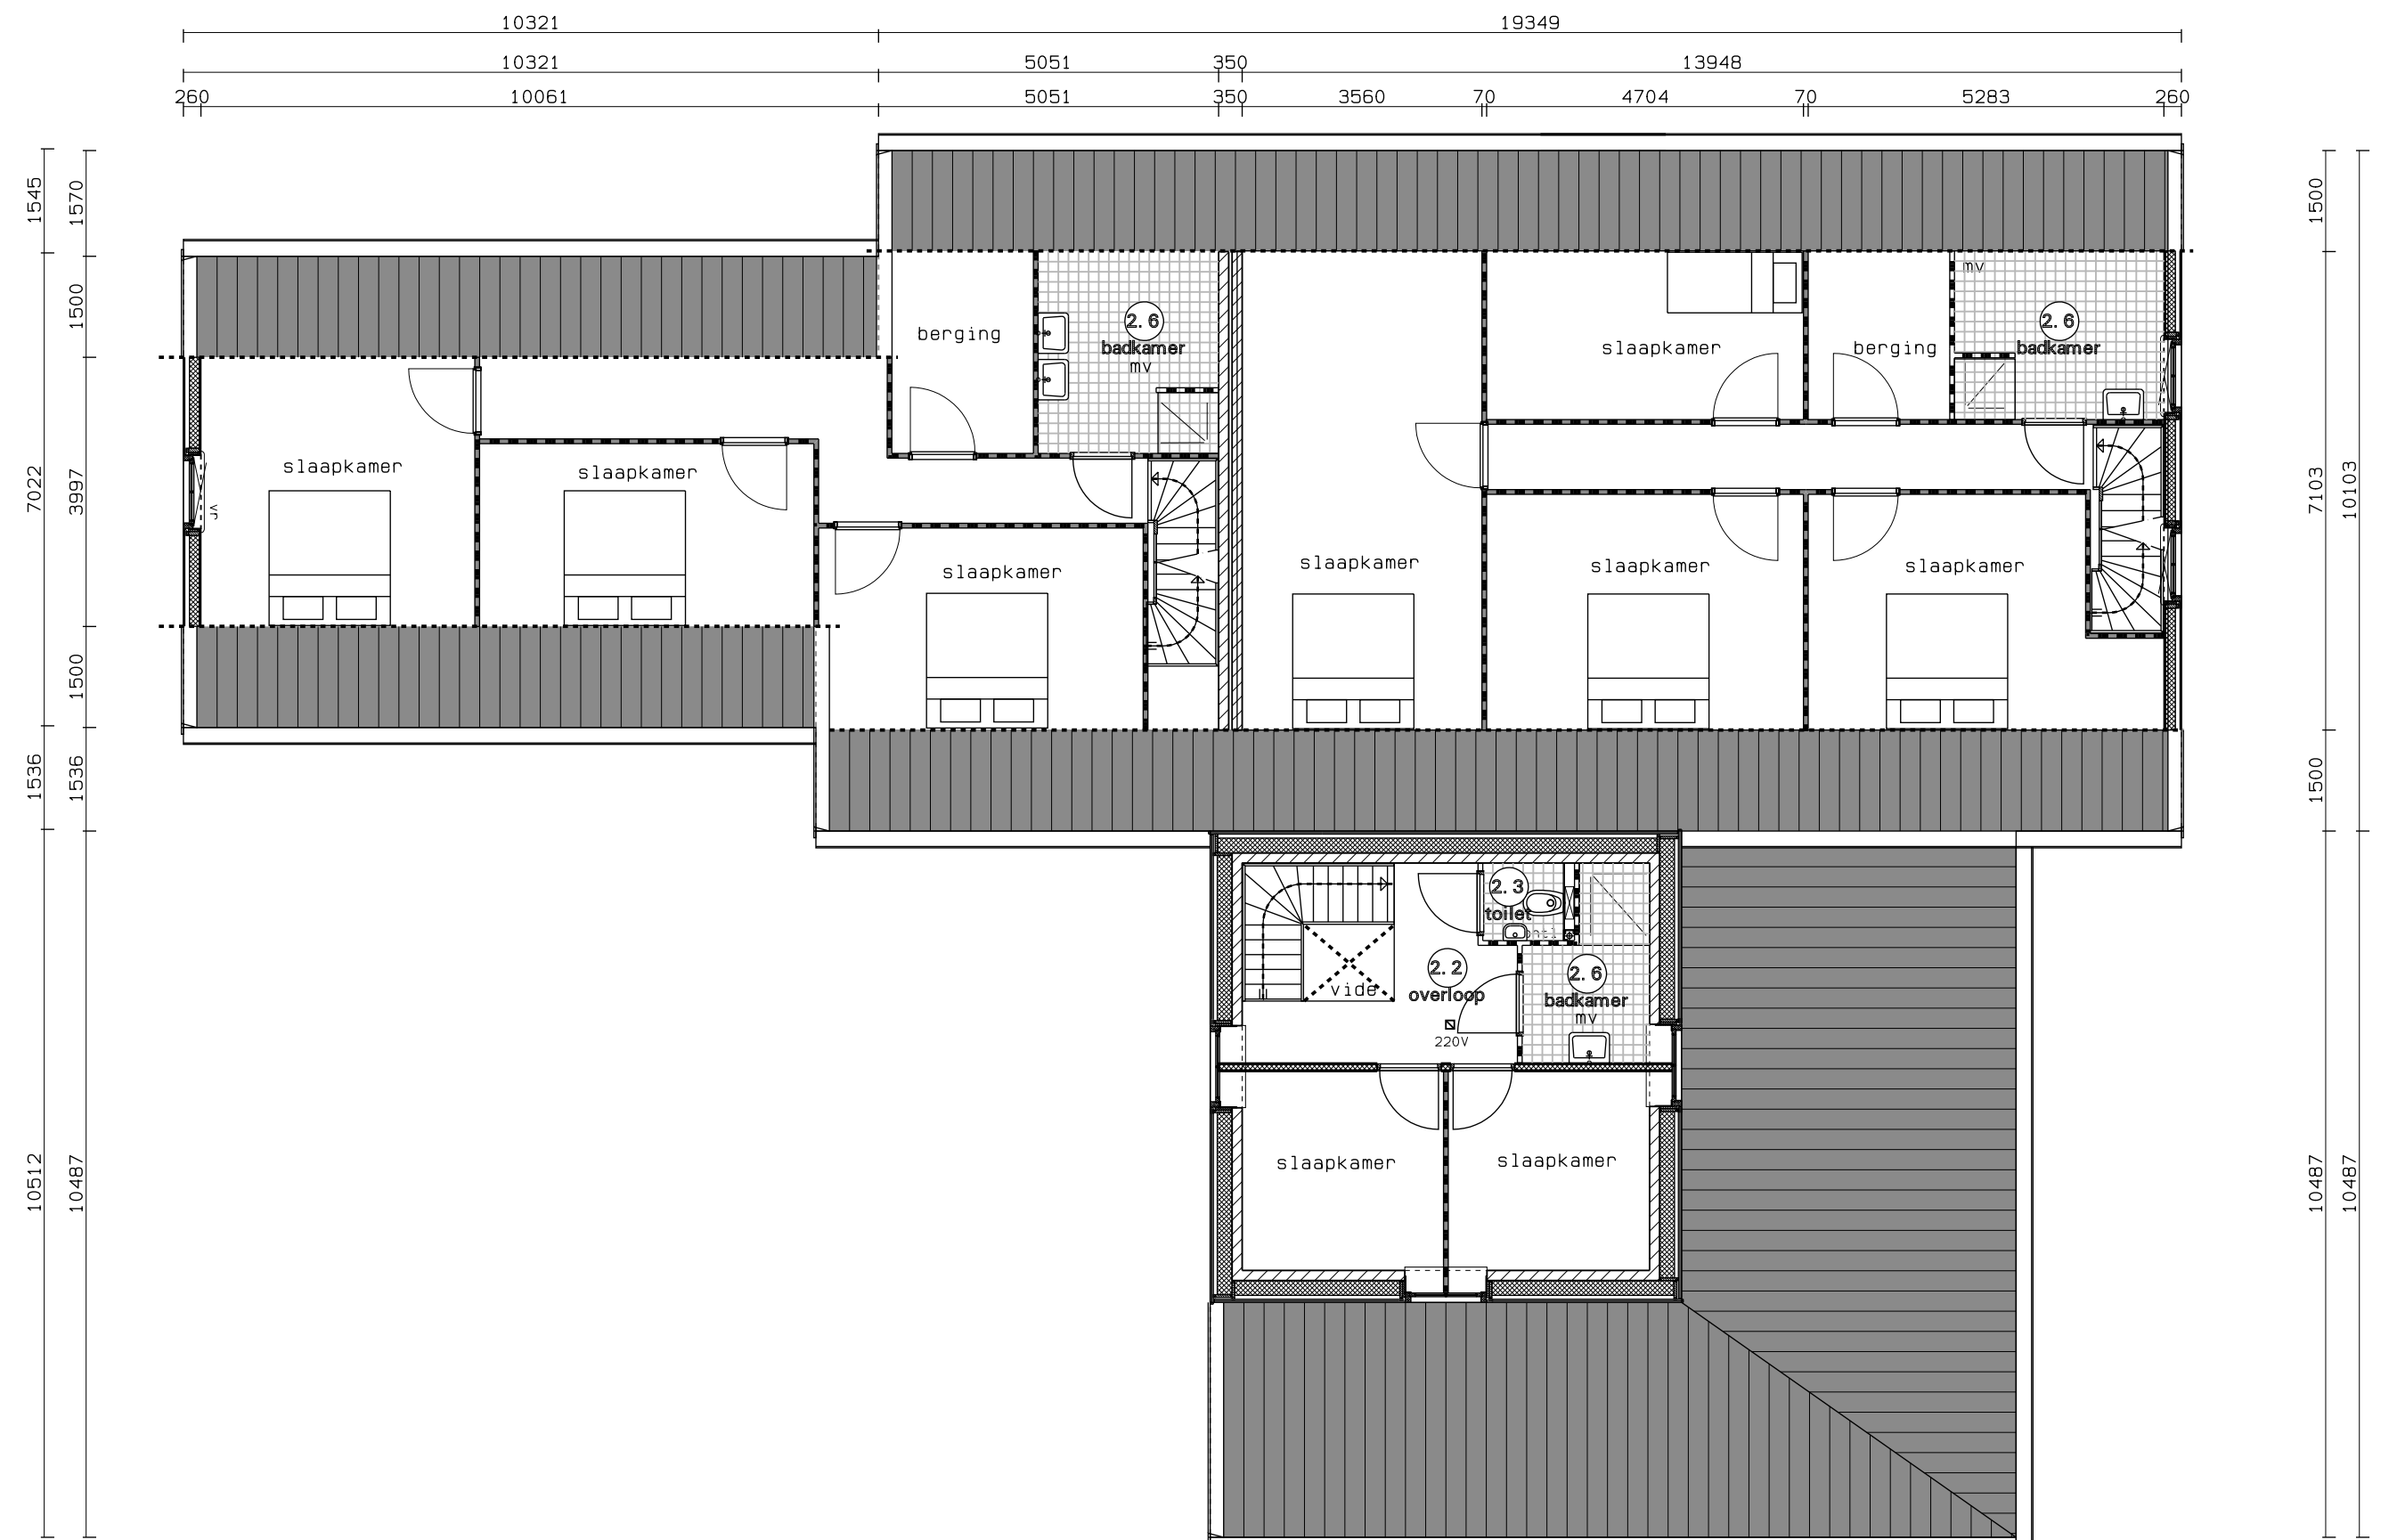


1e verdieping


gewijzigd					
project	Woningen t voorwerf 15-17 en Broekergouw				
opdrachtgever	Vinkenhof B. V.				
omschrijving	Vooroverleg Plattegronden, gevels en situatie				
refs	16123-vo1				
schaal	1:100				
getekend	hwa	datum	23-02-2017		
werk	16123				tekening vo03

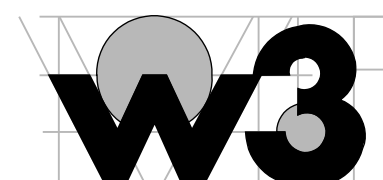
 Wagengouw 12
 1161 EG Broek in Waterland
 tel. 020 403 13 91
 fax. 020 403 37 79
 email w3@wadman.nl

ARCHITECTEN EN INGENIEURS BV

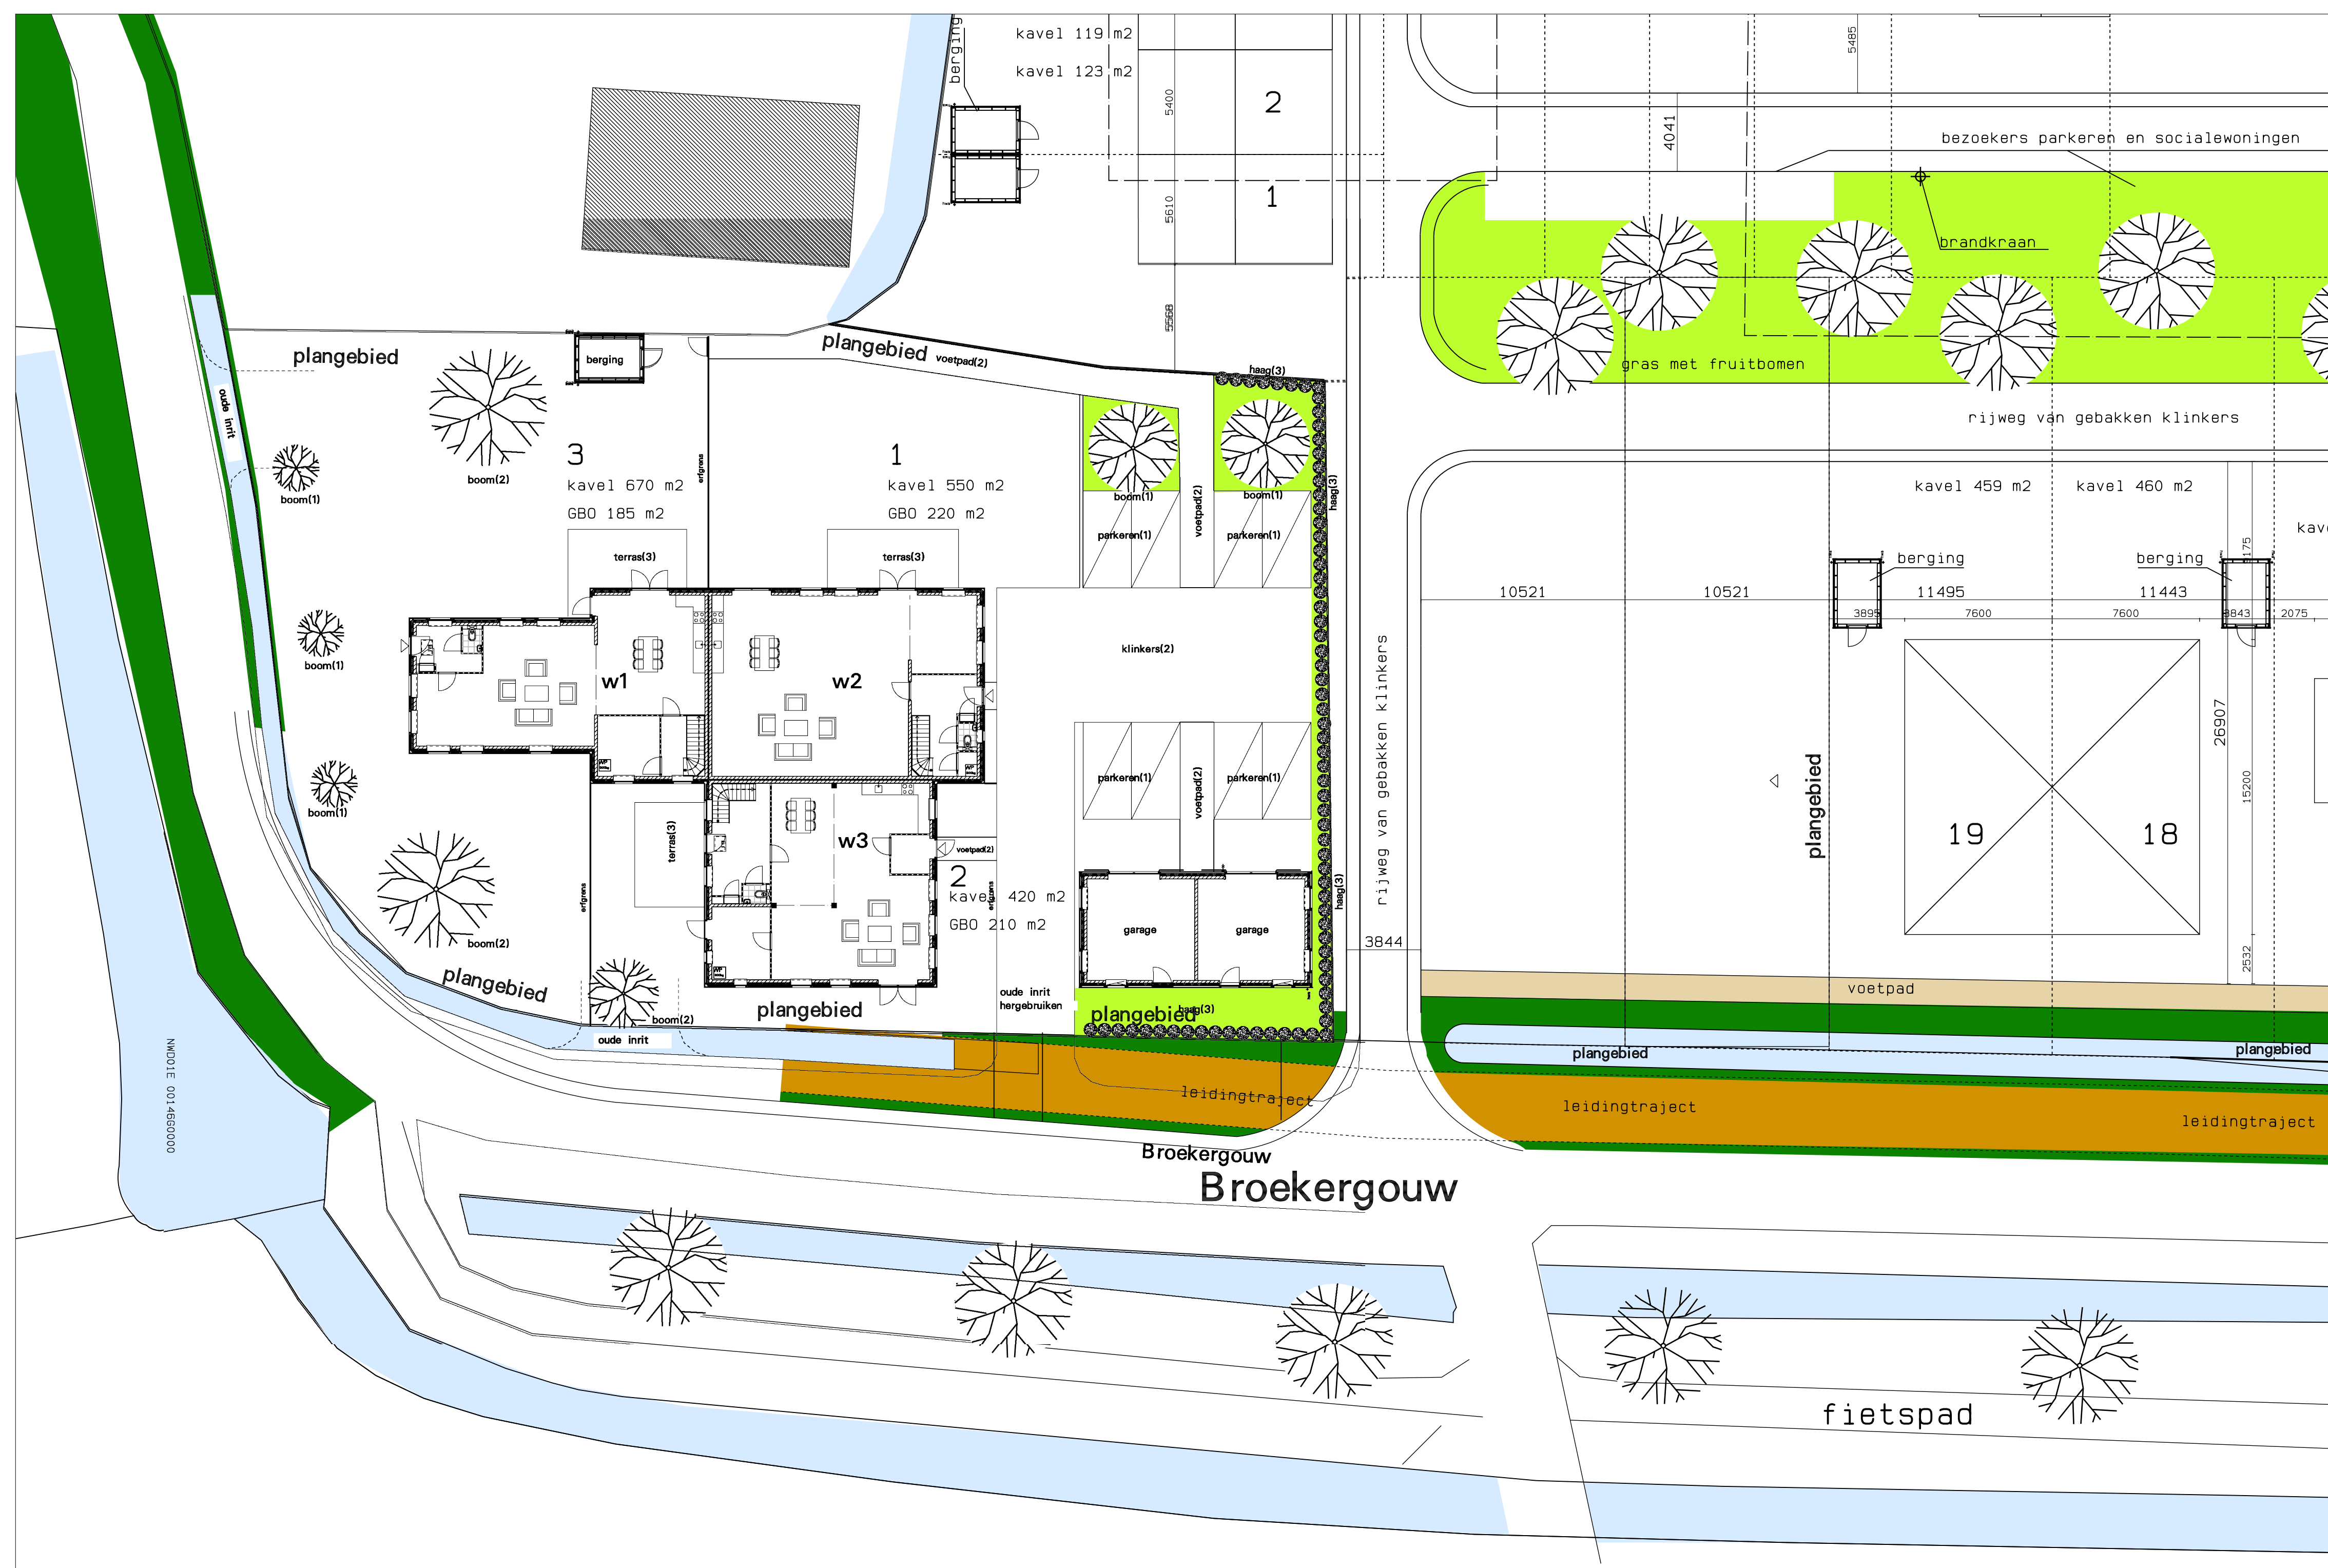

gewijzigd					
project	3 Woningen t voorwerf 15-17 en Broekergouw				
opdrachtgever	Vinkenhof B. V.				
omschrijving	Vooroverleg Plattegronden, gevels en situatie				
refs	16123-vo1				
schaal	1:100				
getekend	hwa		datum	28-02-2019	
werk	16123		tekening	vo01	

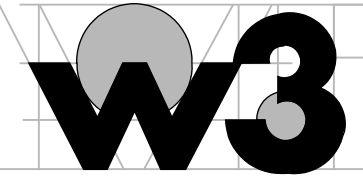

Wagengouw 12
1161 EG Broek in Waterland
tel. 020 403 13 91
fax. 020 403 37 79
email w3@wadman.nl

ARCHITECTEN EN INGENIEURS BV