


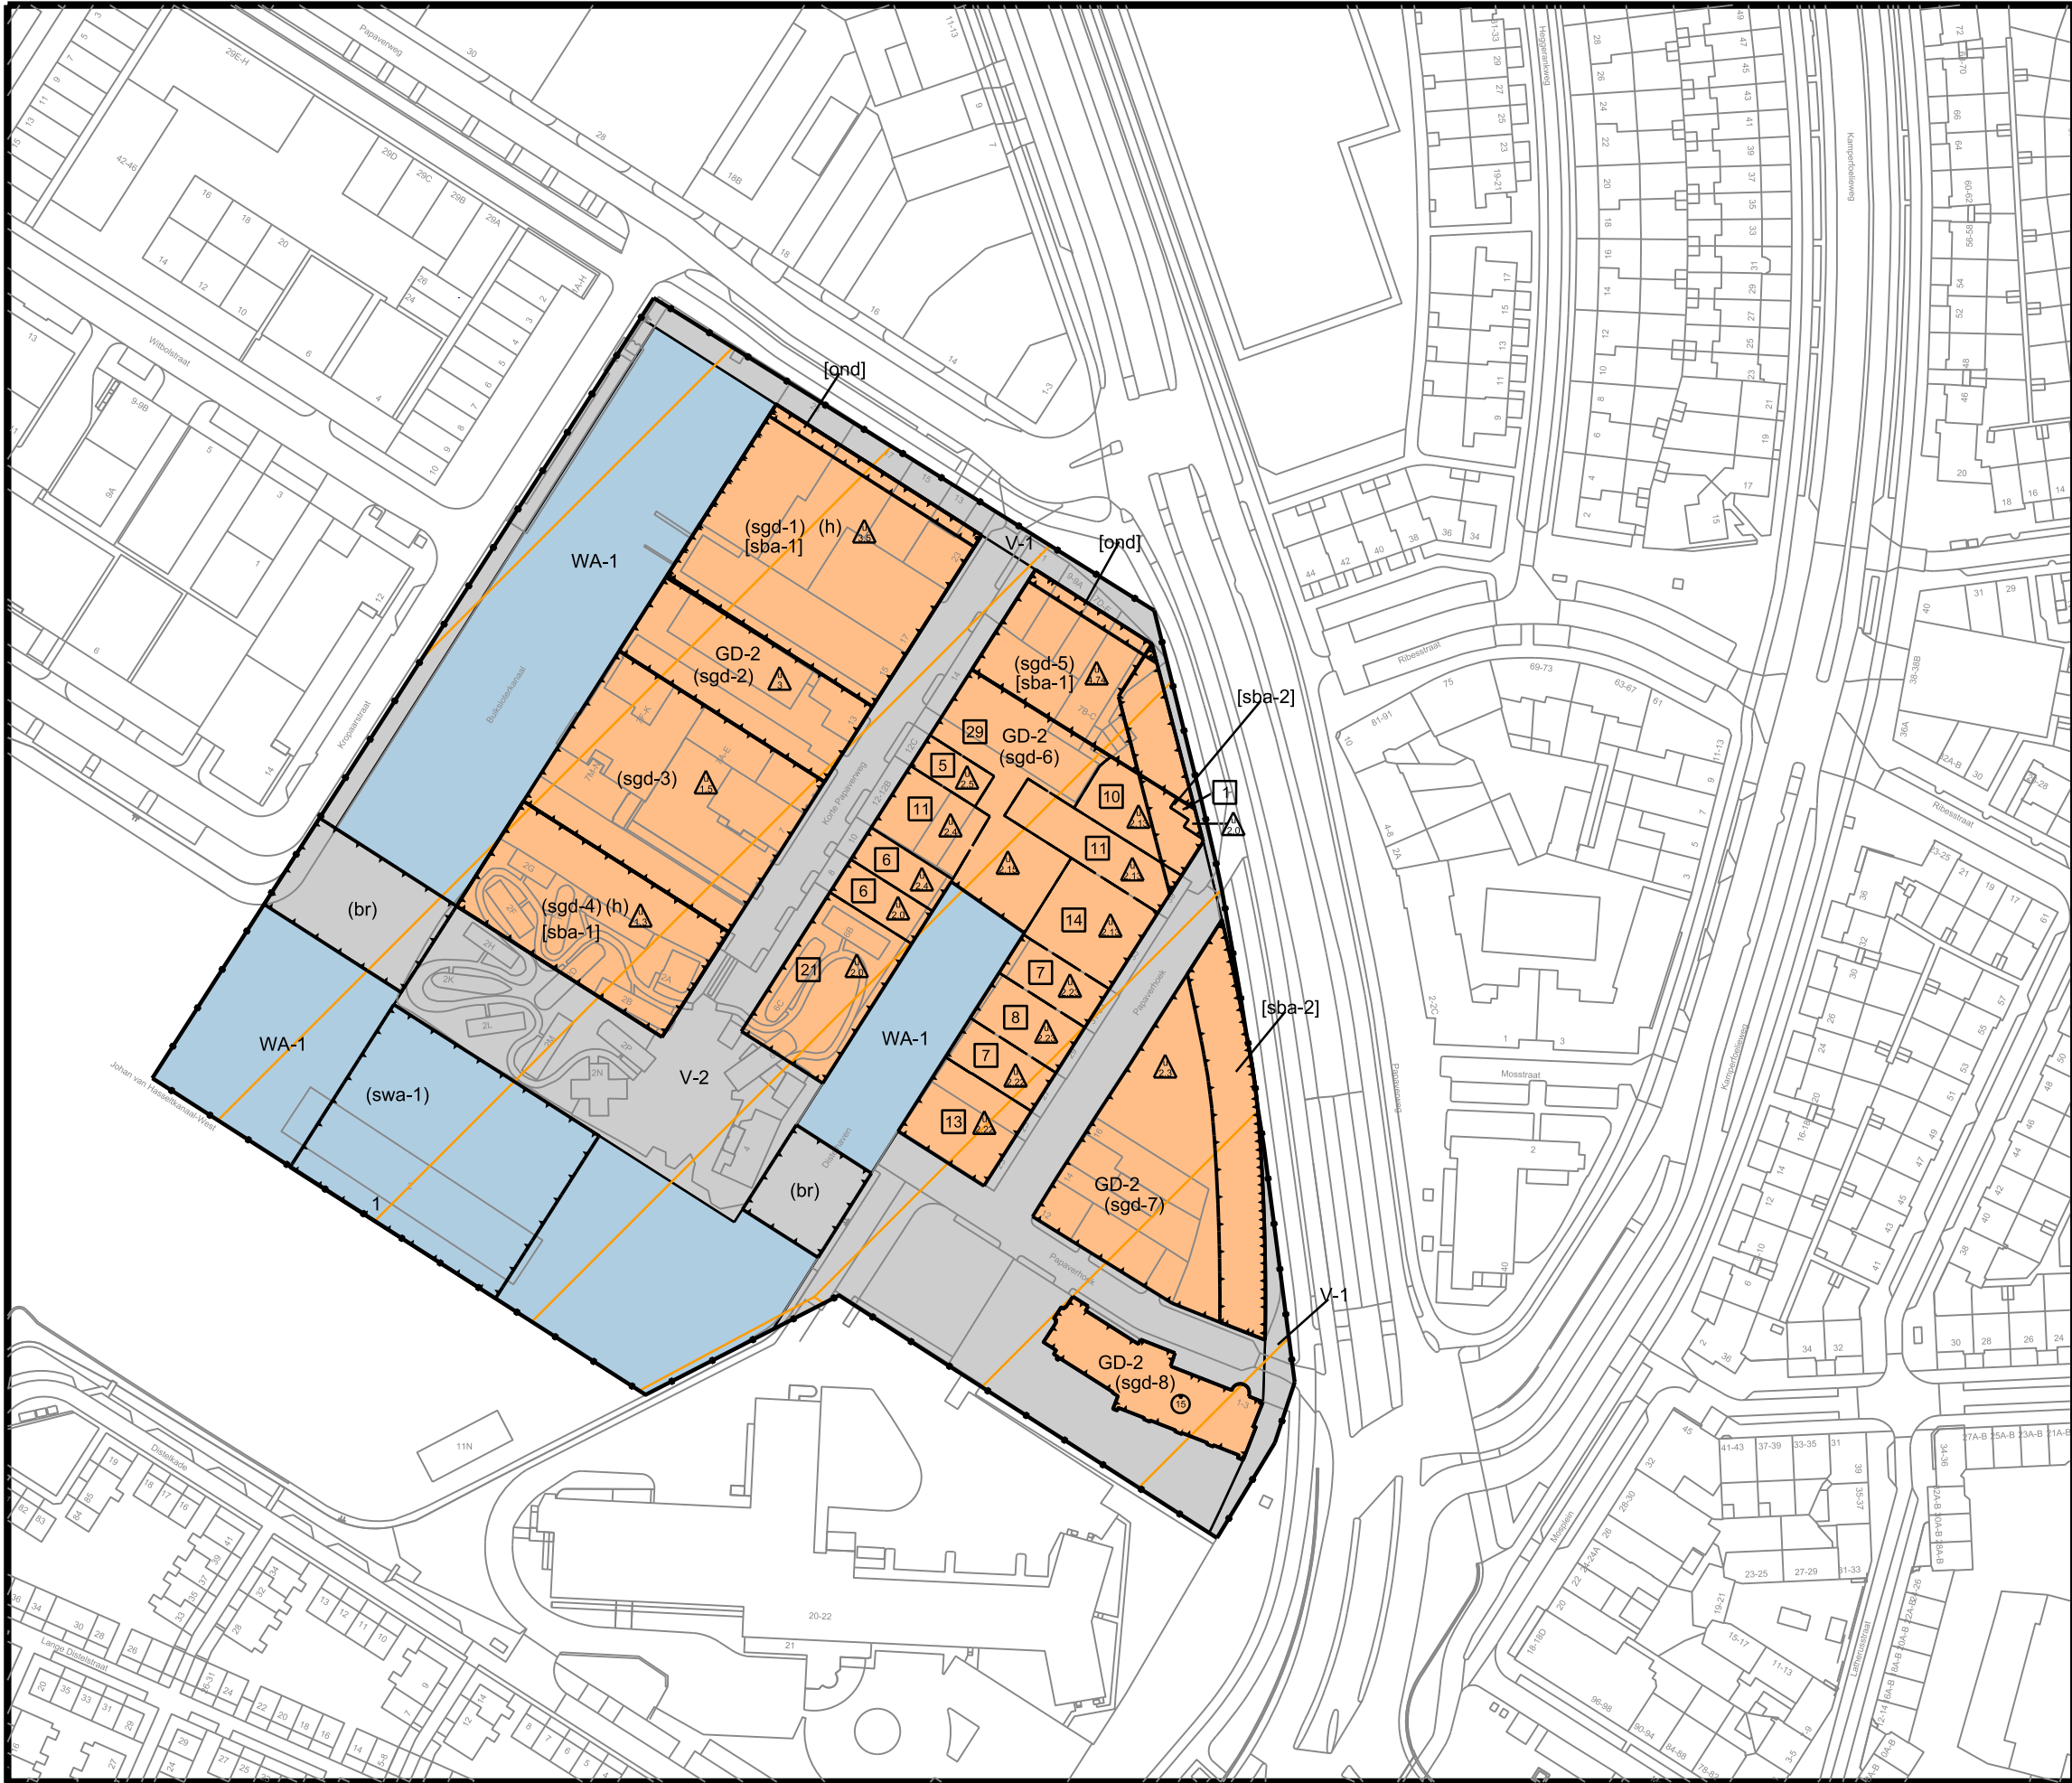

Plangebied

Plangebiedgrens

Bestemmingen

GD-2

Gemengd - 2

V-2

Verkeer - 2

V-1

Verkeer - 1

WA-1

Water - 1

Gebiedsaanduidingen

1

geluidzone - industrie 1

Funcieaanduidingen

(br)

brug

(h)

horeca

(sgd-11/m8)

specifieke vorm van gemengd - 11/m8

(swa-1)

specifieke vorm van water - 1

Bouwvlak

bouwvlak

Bouwaanduidingen

[ond]

onderdoorgang

[sba-1]

specifieke bouwaanduiding - 1

[sba-2]

specifieke bouwaanduiding - 2

Maatvoeringaanduidingen

maatvoeringsvlak

maximum bouwhoogte (m)

maximum aantal wooneenheden

maximum floorspace index

Verklaringen

Ondergrond ontleend aan GBKA 2020

02575m

Planinformatie			
Datum	Planstatus	Informatie bij	Ruimte en Duurzaamheid
30-03-2020	Voorontwerp	Gemaakt door	Ruimte en Duurzaamheid
20-10-2021	Ontwerp	Locatie	Stadsdeel Noord
22-06-2022	Vastgesteld	Formaat	A3
		Plan Id	NL.IMRO.0363.N2002BPGST-VG01
		Ploddatum	24-6-2022

Bestemmingsplan Buiksloterham

7e part herz

Verbeelding