


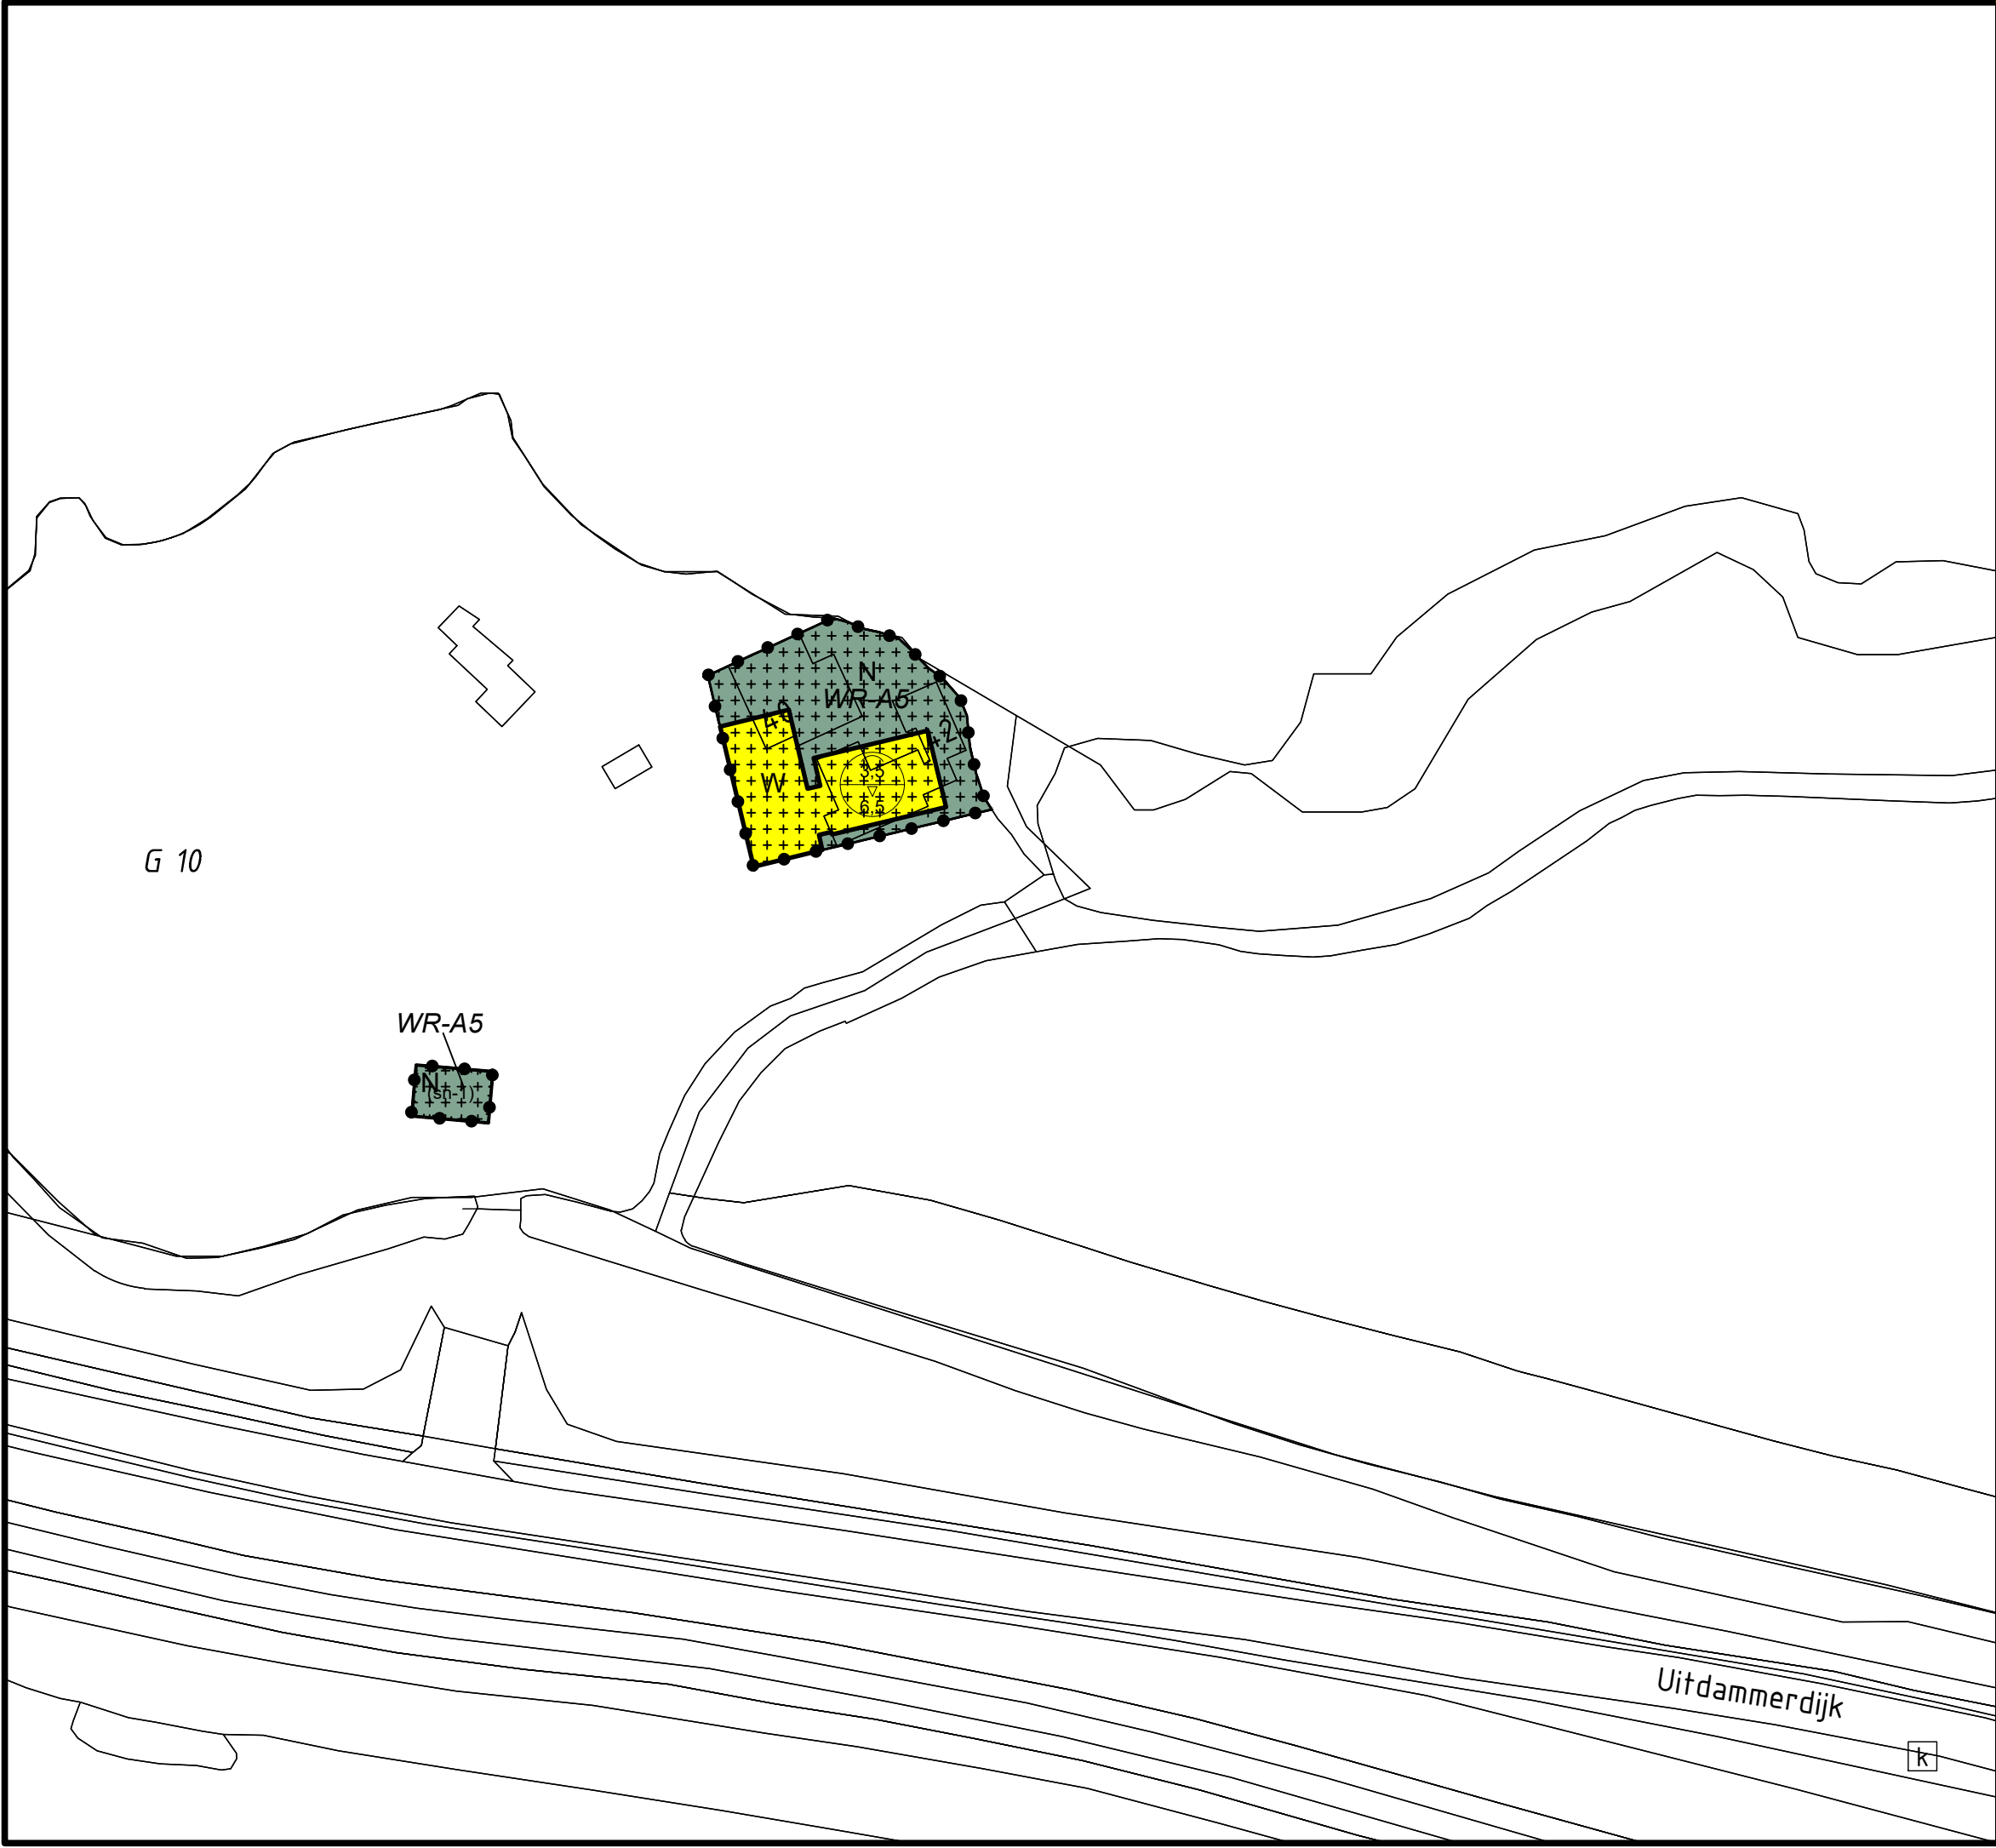

Gemeente Amsterdam

Plangebied

9e herziening Landelijk Noord

Bestemmingen

N

Natuur

W

Wonen

Dubbelbestemmingen

WR-A5

Waarde - Archeologie 5

Functieaanduidingen

(sn-1)

specifieke vorm van natuur - 1

Bouwvlakken

bouwvlak

Maatvoeringen

3,5

v

6,5

maximum goothoogte (m)
maximum bouwhoogte (m)

Ondergrond ontleend aan GBKA sep 2020

0

10

35m

Planinformatie

Datum	Planstatus	Informatie bij	Ruimte en Duurzaamheid		
16-03-2021	Ontwerp	Gemaakt door	Wissing b.v - j.Konings		
13-07-2022	Vastgesteld	Locatie	Stadsdeel Noord		
		Formaat	A3	Schaal	1:1000
		Plan id	NL.IMRO.0363.N2006BPSTD-VG01		
		Plotdatum	25-05-2022		

Bestemmingsplan

Verbeelding