


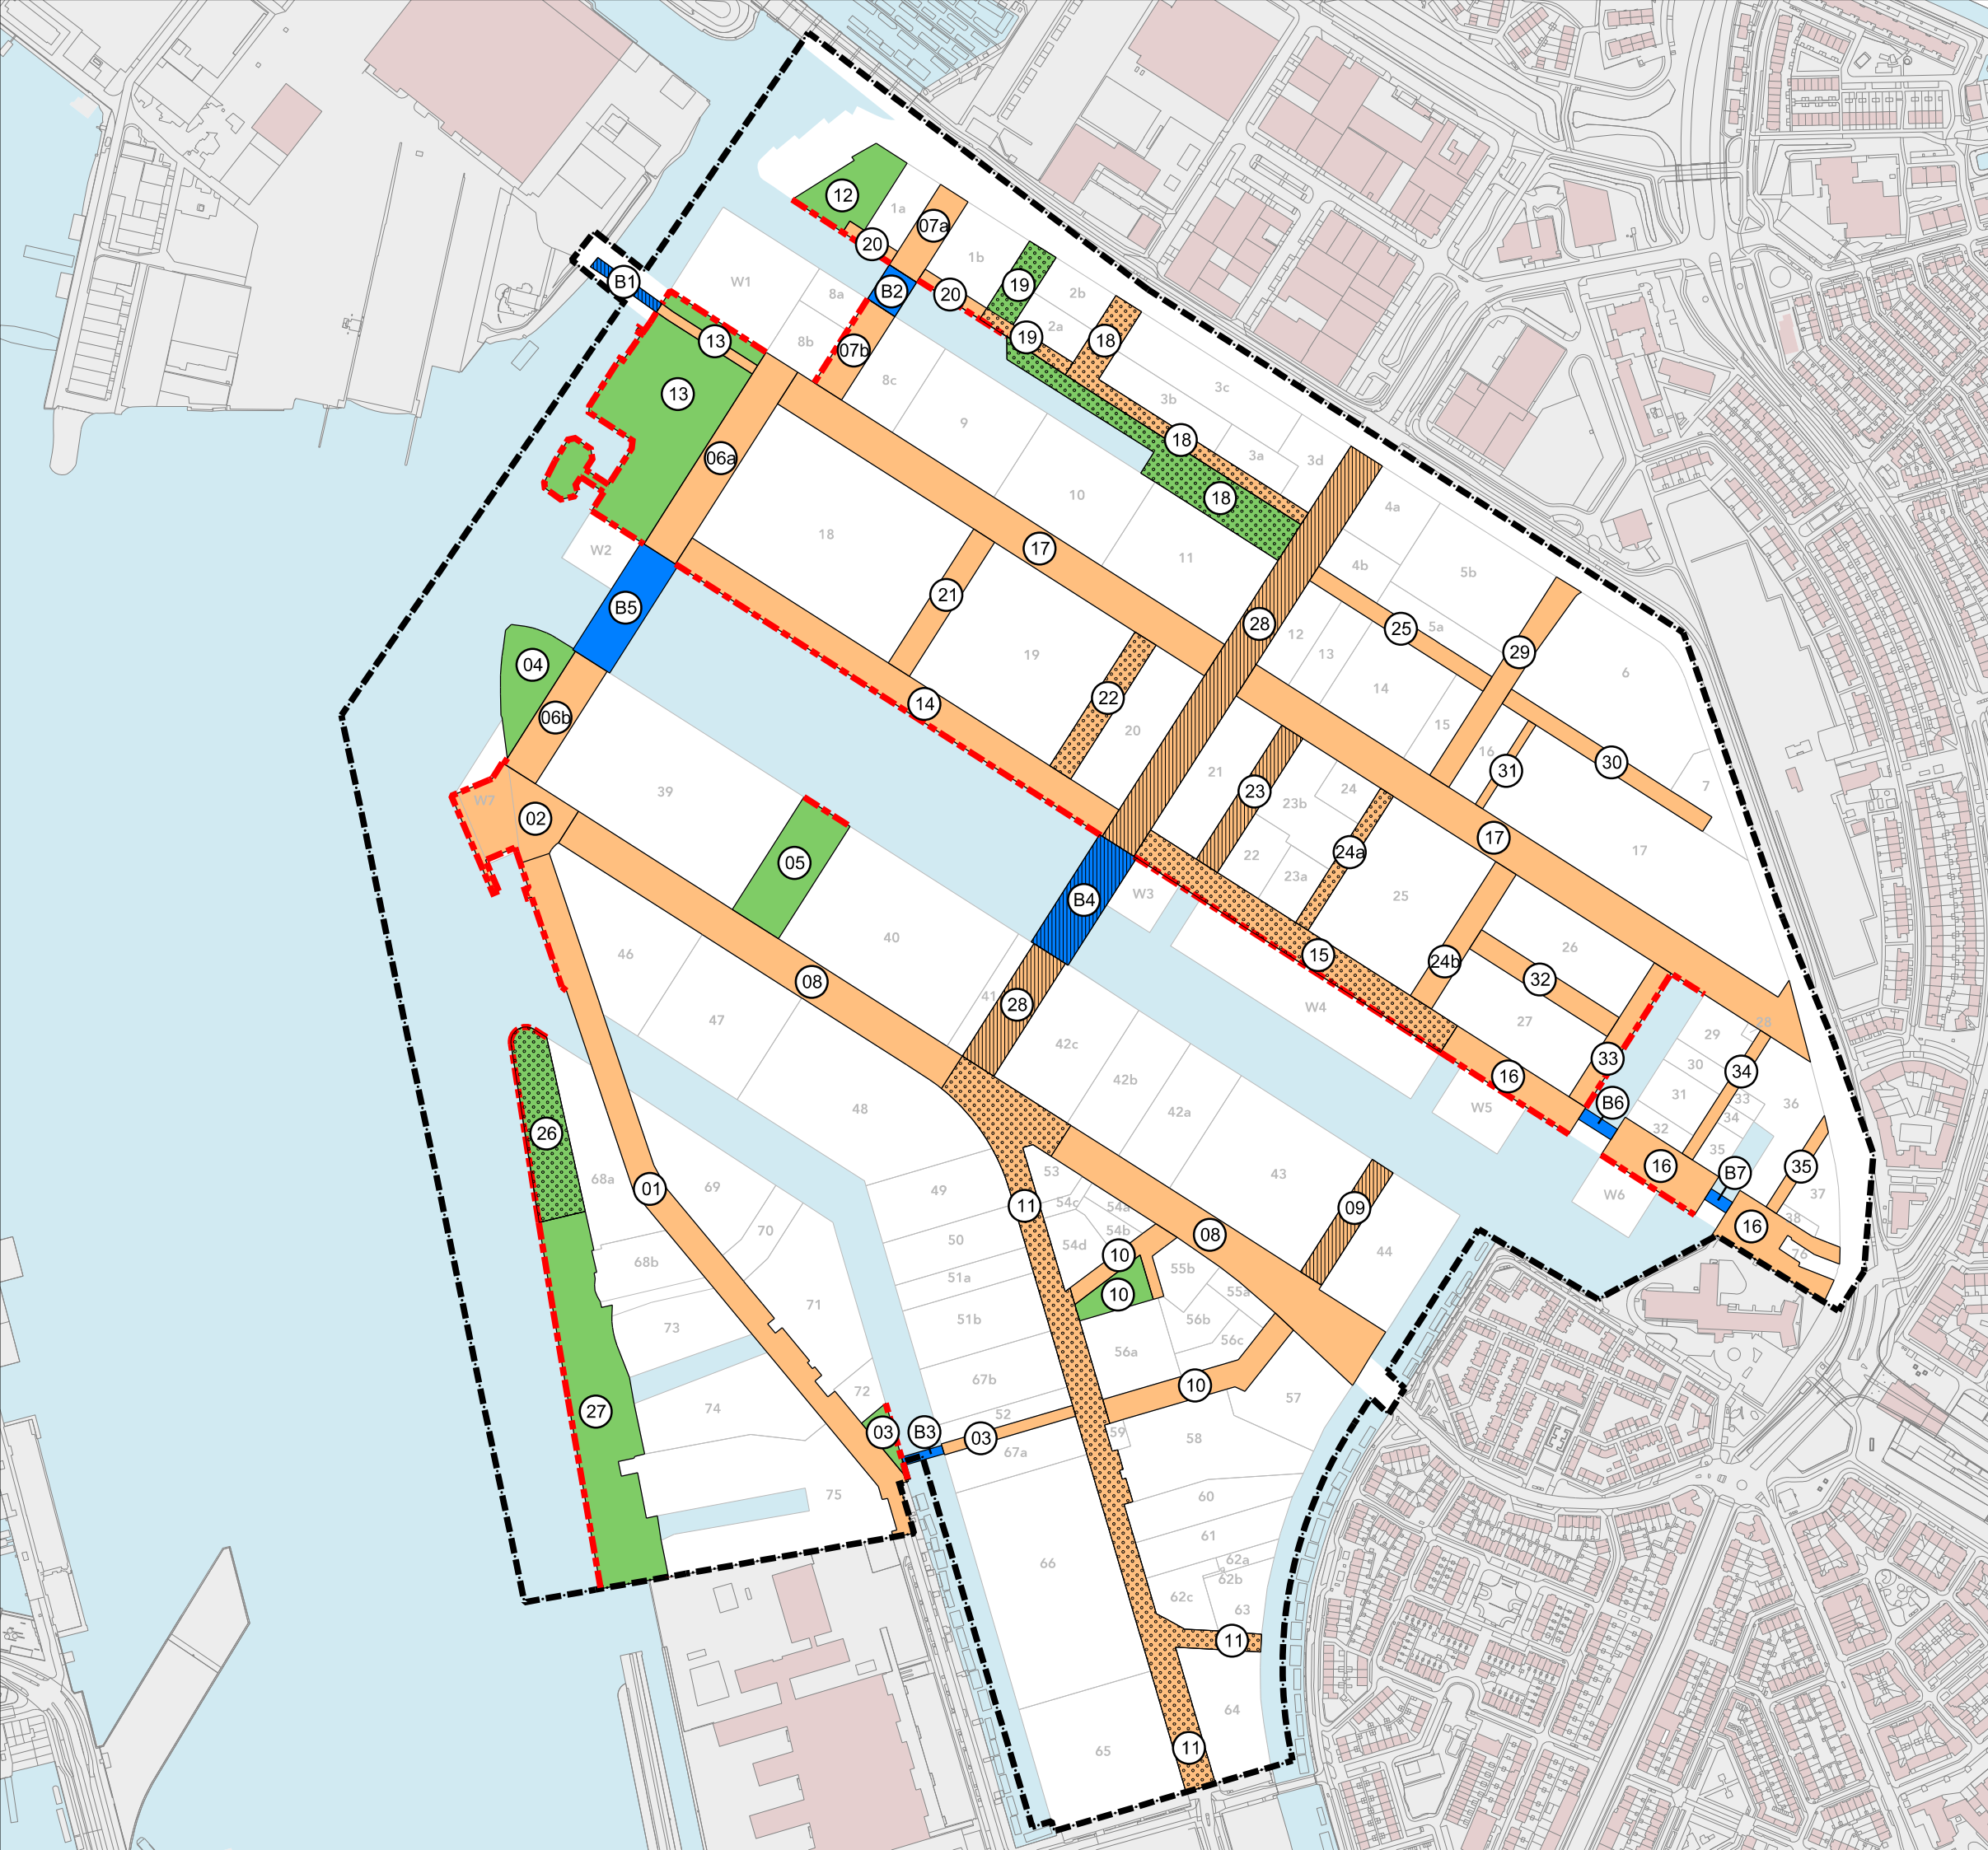

bestemmingsplangrens

maaveldinrichting:

- 01. Herinrichting Grasweg
- 02. Herinrichting Kop Distelweg
- 03. Parkje bij Grasweg en brug
- 04. Park tussen IJ en kavel 39
- 05. Park naast kavel 39
- 06a. Westelijke ontsluiting langs kavel 18
- 06b. Westelijke ontsluiting langs kavel 39
- 07a. Westelijke ontsluiting langs kavel 1
- 07b. Westelijke ontsluiting langs kavel 8
- 08. Herinrichting Distelweg
- 09. Maaveld tussen kavel 43 en 44 (Vrije Kade)
- 10. Herinrichting Asterdwarweg / Chrysantenstraat / park
- 11. Herinrichting Asterweg
- 12. Parkjes langs water t.h.v. kavel 1
- 13. Parkjes langs water t.h.v. kavel 18
- 14. Boulevard van Hasseltkade langs kavel 18/19/20
- 15. Boulevard van Hasseltkade langs kavel 21 t/m 25
- 16. Boulevard van Hasseltkade langs kavel 27 en 28
- 17. Herinrichting Papaverweg
- 18. Park en weg kavel 3
- 19. Park en weg kavel 2
- 20. Verharding en kadeconstructie t.h.v. kavel 1
- 21. Binnenweg tussen kavel 18 en 19
- 22. Boterbloemstraat
- 23. Christoffelkruidstraat
- 24a. Fonteinkruidstraat
- 24b. Struisgrasstraat
- 25. Bosrankweg t.h.v. kavel 5
- 26. Inrichting groene oever
- 27. Verlengde groene oever
- 28. Ridderspoorweg
- 29. Hulstweg
- 30. Vlierweg
- 31. Verbinding tussen Papaverweg en Vlierweg
- 32. Witbolstraat
- 33. Kropaarstraat
- 34. Korte Papaverweg
- 35. Papaverhoek



groen \ park

bruggen:

- B1. Brug 1: Zijkanaal I
- B2. Brug 2: Papaverkanaal
- B3. Brug 3: Tolhuiskanaal
- B4. Brug 4: Johan van Hasseltkanaal
- B5. Brug 5: Johan van Hasseltkanaal langs IJ
- B6. Brug 6: Buiksloterkanaal
- B7. Brug 7: Distelkanaal



aanbrengen / vervangen kadeconstructies



gereed



in uitvoering

N.B.: indicatieve begrenzing

Bijlage 5: Werkzaamheden Openbare Ruimte Exploitatieplan Buiksloterham

0 50 100 250m



Gemeente
Amsterdam



27 mei 2020