


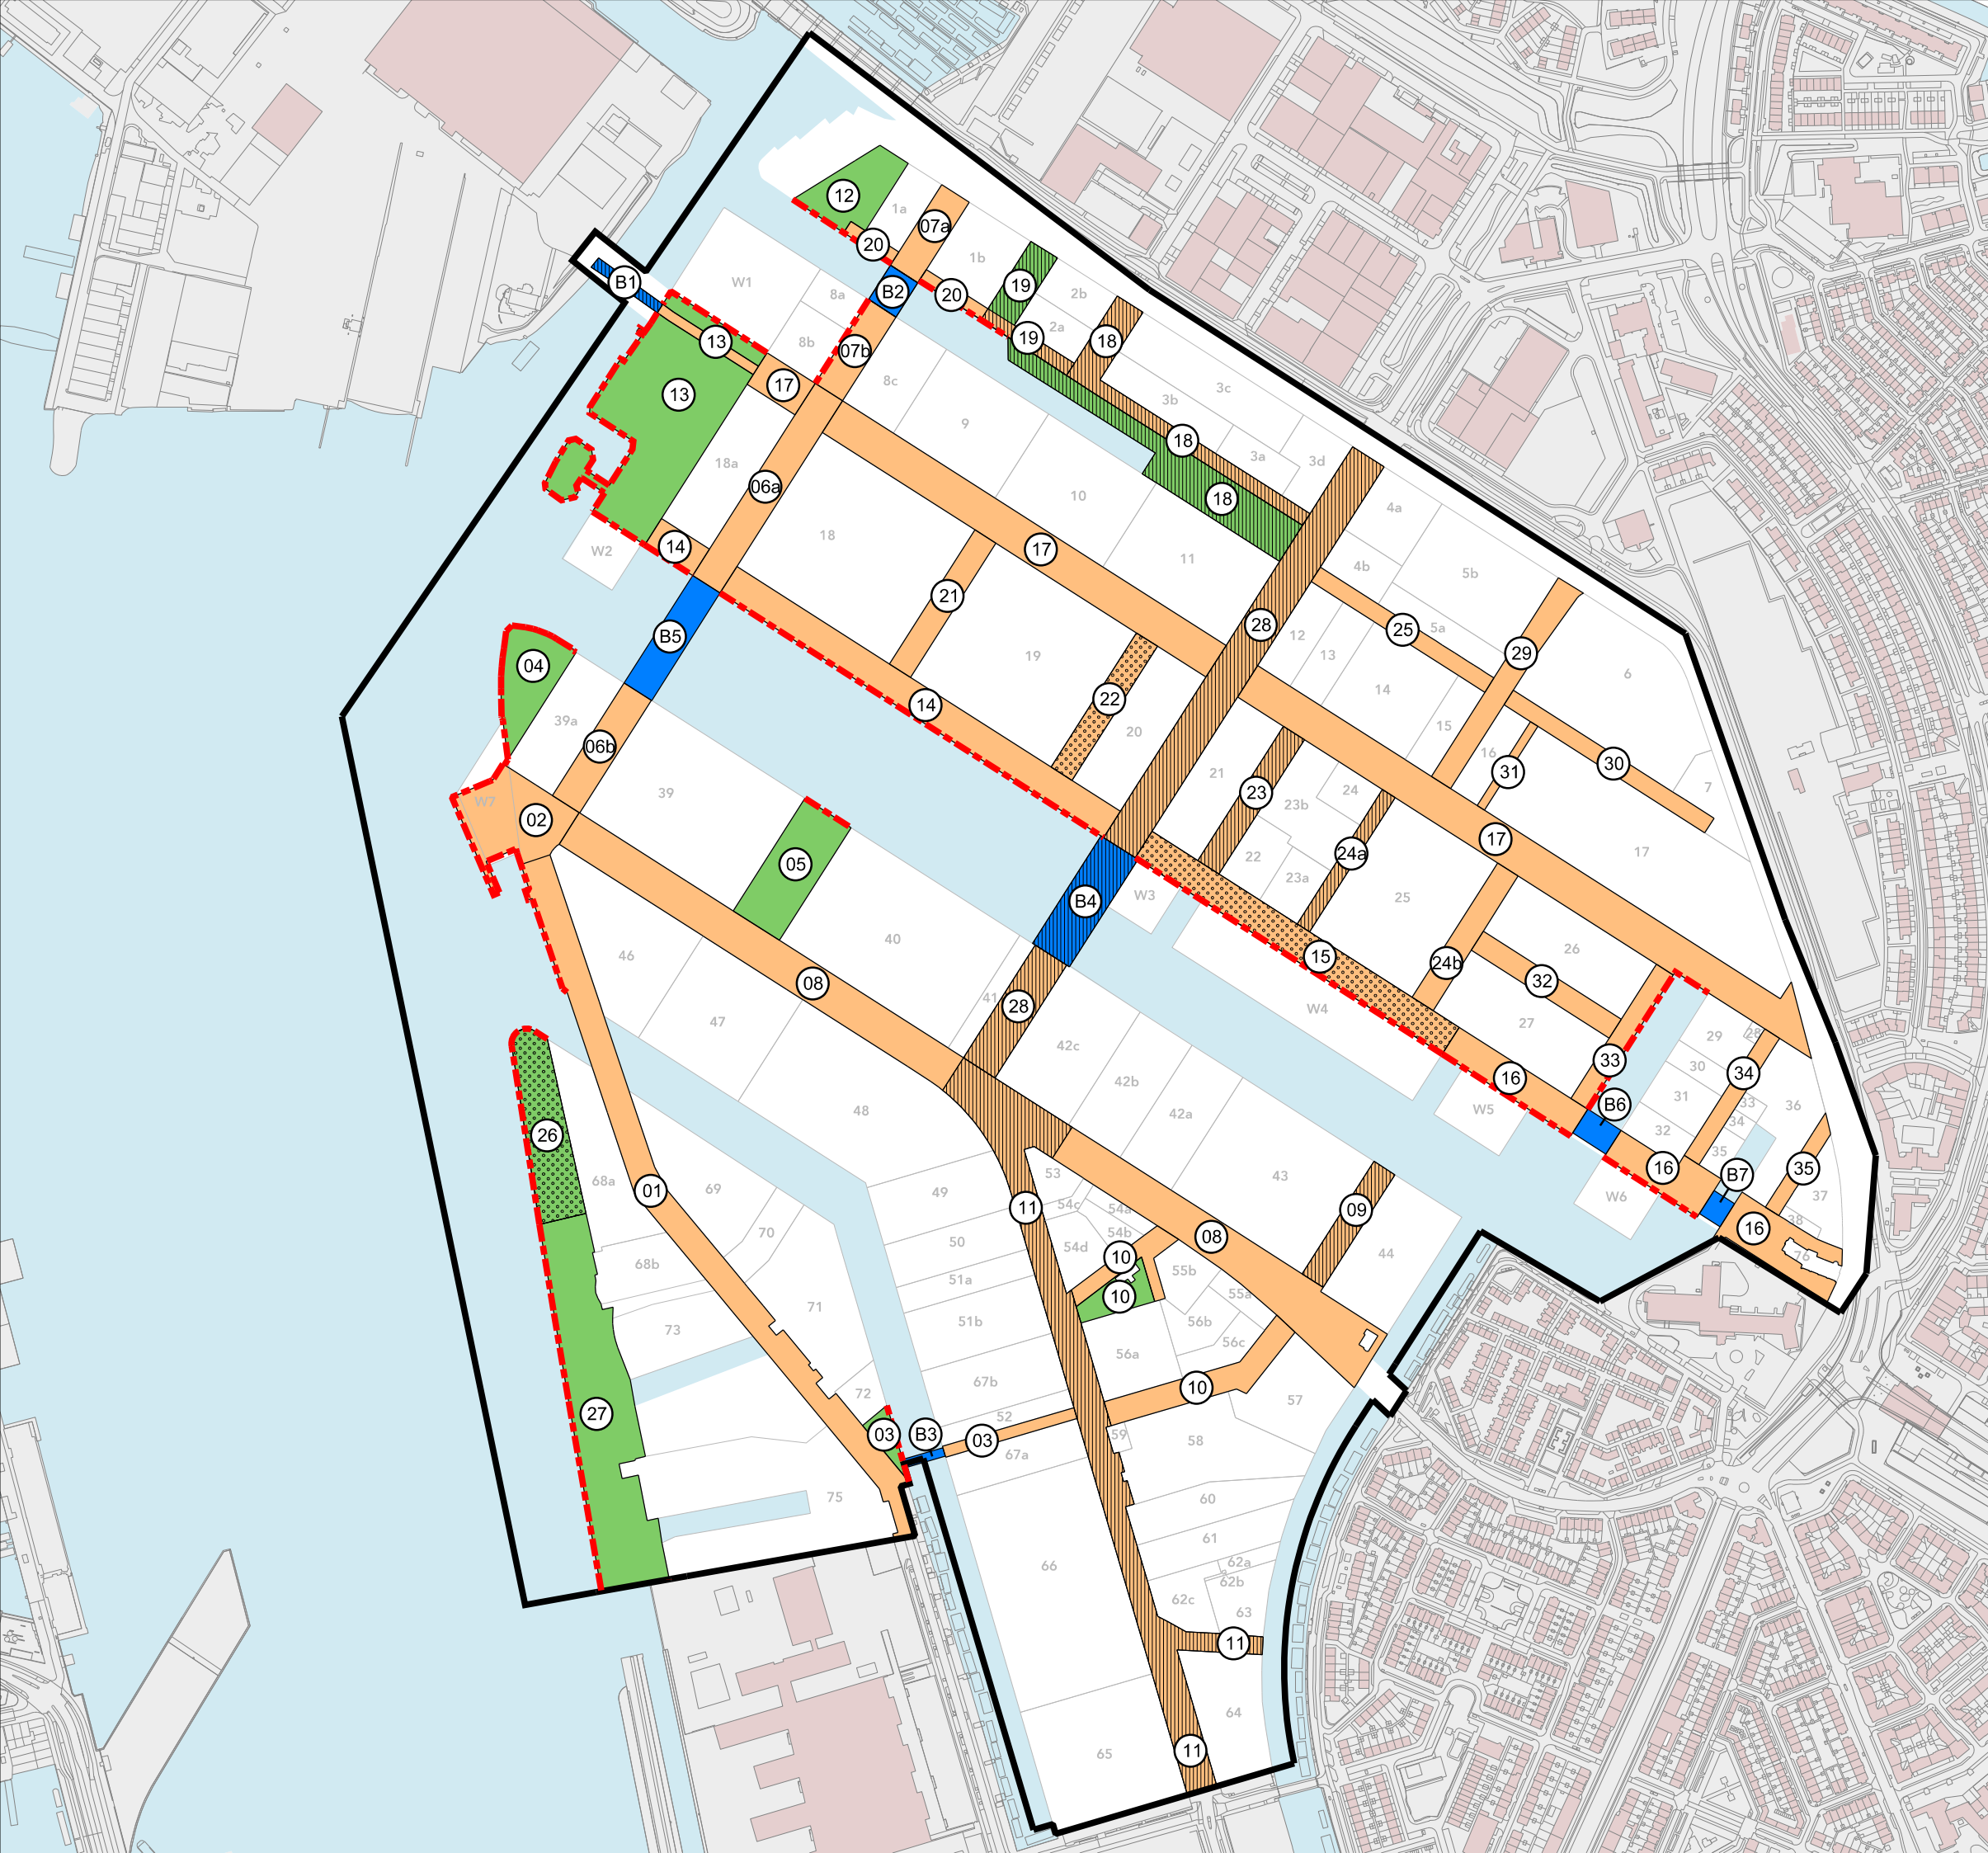

- bestemmingsplangrens**
- maaielveldinrichting:**
- 01. Herinrichting Grasweg
 - 02. Herinrichting Kop Distelweg
 - 03. Parkje bij Grasweg en brug
 - 04. Park tussen IJ en kavel 39
 - 05. Park naast kavel 39
 - 06a. Westelijke ontsluiting langs kavel 18
 - 06b. Westelijke ontsluiting langs kavel 39
 - 07a. Westelijke ontsluiting langs kavel 1
 - 07b. Westelijke ontsluiting langs kavel 8
 - 08. Herinrichting Distelweg
 - 09. Maaienveld tussen kavel 43 en 44 (Vrije Kade)
 - 10. Herinrichting Asterdwarweg / Chrysantenstraat / park
 - 11. Herinrichting Asterweg
 - 12. Parkjes langs water t.h.v. kavel 1
 - 13. Parkjes langs water t.h.v. kavel 18
 - 14. Boulevard van Hasseltkade langs kavel 18/19/20
 - 15. Boulevard van Hasseltkade langs kavel 21 t/m 25
 - 16. Boulevard van Hasseltkade langs kavel 27 en 28
 - 17. Herinrichting Papaverweg
 - 18. Park en weg kavel 3
 - 19. Park en weg kavel 2
 - 20. Verharding en kadeconstructie t.h.v. kavel 1
 - 21. Binnenweg tussen kavel 18 en 19
 - 22. Boterbloemstraat
 - 23. Christoffelkruisstraat
 - 24a. Fonteinkruisstraat
 - 24b. Struisgrasstraat
 - 25. Bosrankweg t.h.v. kavel 5
 - 26. Inrichting groene oever
 - 27. Verlengde groene oever
 - 28. Ridderspoorweg
 - 29. Hulstweg
 - 30. Vlierweg
 - 31. Verbinding tussen Papaverweg en Vlierweg
 - 32. Witbolstraat
 - 33. Kropaarstraat
 - 34. Korte Papaverweg
 - 35. Papaverhoek


- groen \ park**
- bruggen:**
- B1. Brug 1: Zijkanaal I
 - B2. Brug 2: Papaverkanaal
 - B3. Brug 3: Tolhuiskanaal
 - B4. Brug 4: Johan van Hasseltkanaal
 - B5. Brug 5: Johan van Hasseltkanaal langs IJ
 - B6. Brug 6: Buiksloterkanaal
 - B7. Brug 7: Distelkanaal

- aanbrengen / vervangen kadeconstructies**
- gereed**
- in uitvoering**

N.B.: indicatieve begrenzing

Bijlage 5: Werkzaamheden Openbare Ruimte Exploitatieplan Buiksloterham

0 50 100 250m

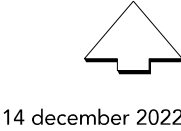

14 december 2022