





Gemeente Amsterdam

Anton de Komplein 150
1102CW Amsterdam
postbus 12491
1100AL Amsterdam
tel. 020 2525000

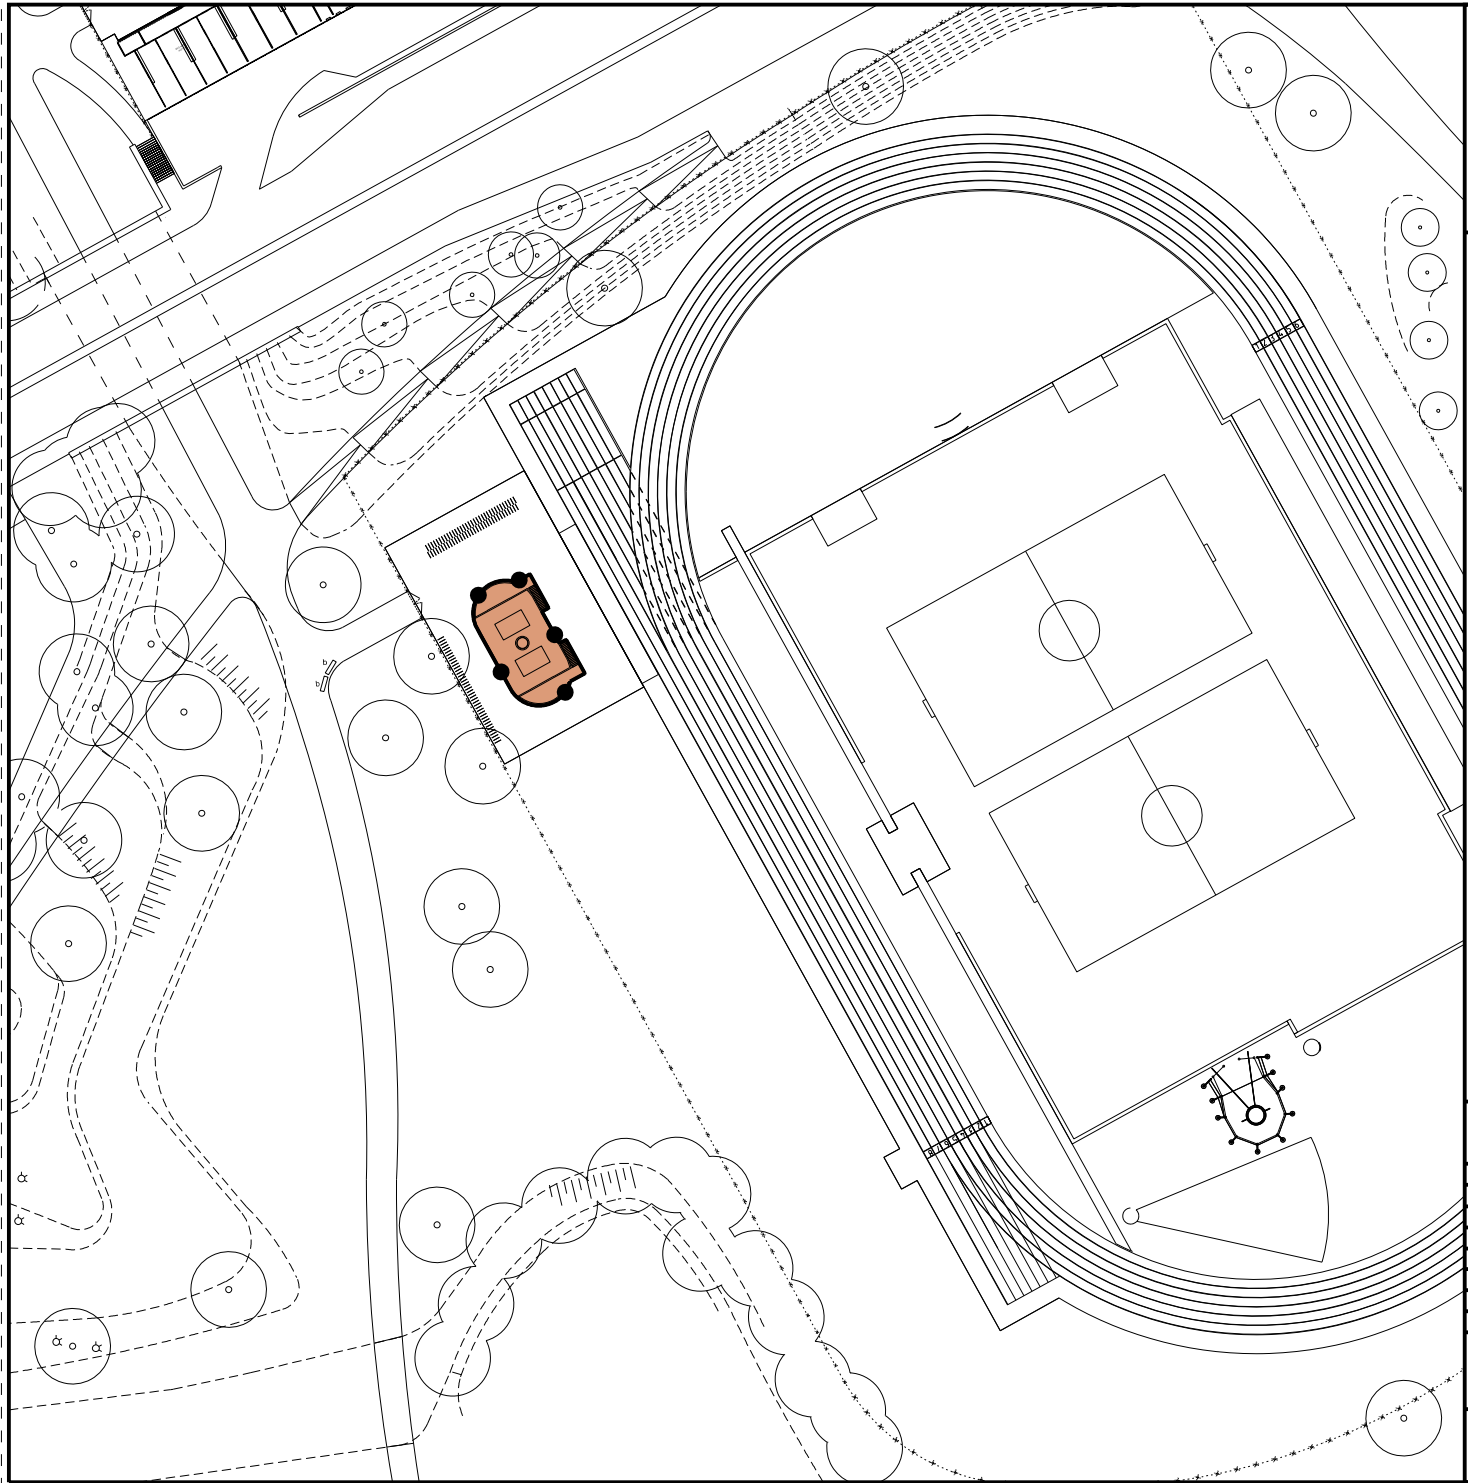

LEGENDA

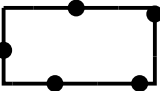

Atletiek verenigingsgebouw Bijlmerpark



Maatschappelijk

Planinformatie

Datum	Planstatus	Informatie bij	stadsdeel zuidoost
X 28 - 09 - 2010	Start-design	Gemaakt door	 Anton de Komplein 150 1102CW Amsterdam postbus 12491 1100AL Amsterdam tel. 020 2525000
X nvt	Concept ontwerp		
X 21 - 10 - 2010	Ontwerp		
X 25 - 02 - 2011	Vastgesteld (datum besluit)		
	Voorlopige voorzending Raad van State	Schaal	1 : 1000 (A4)
	Bodemberoep Raad van State	Start-designfile	NL.IMRO.0363.T1006PBSTD-VG01.dgn
	Onherroepelijk	Plancode	NL.IMRO.0363.T1006PBSTD-

Projectbesluit Atletiek verenigingsgebouw Bijlmerpark
Onderdeel: plankaart

