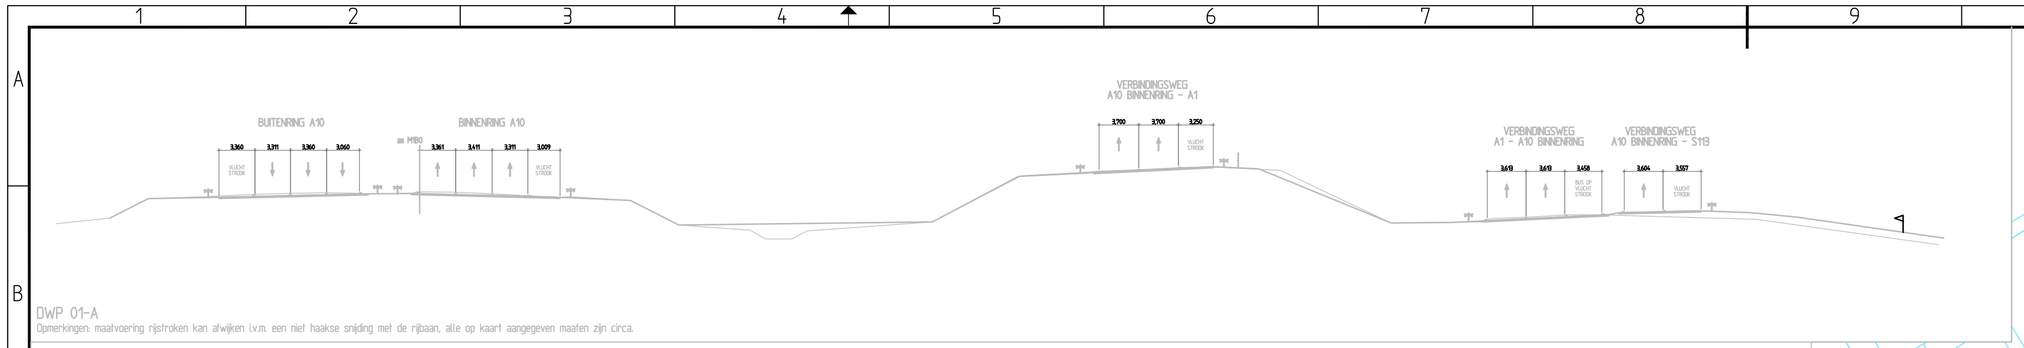

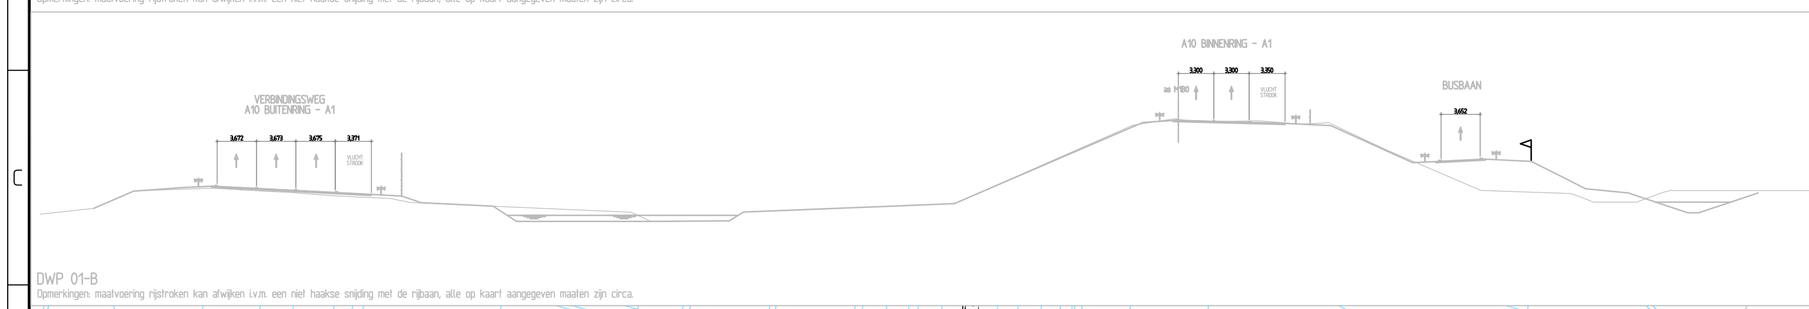

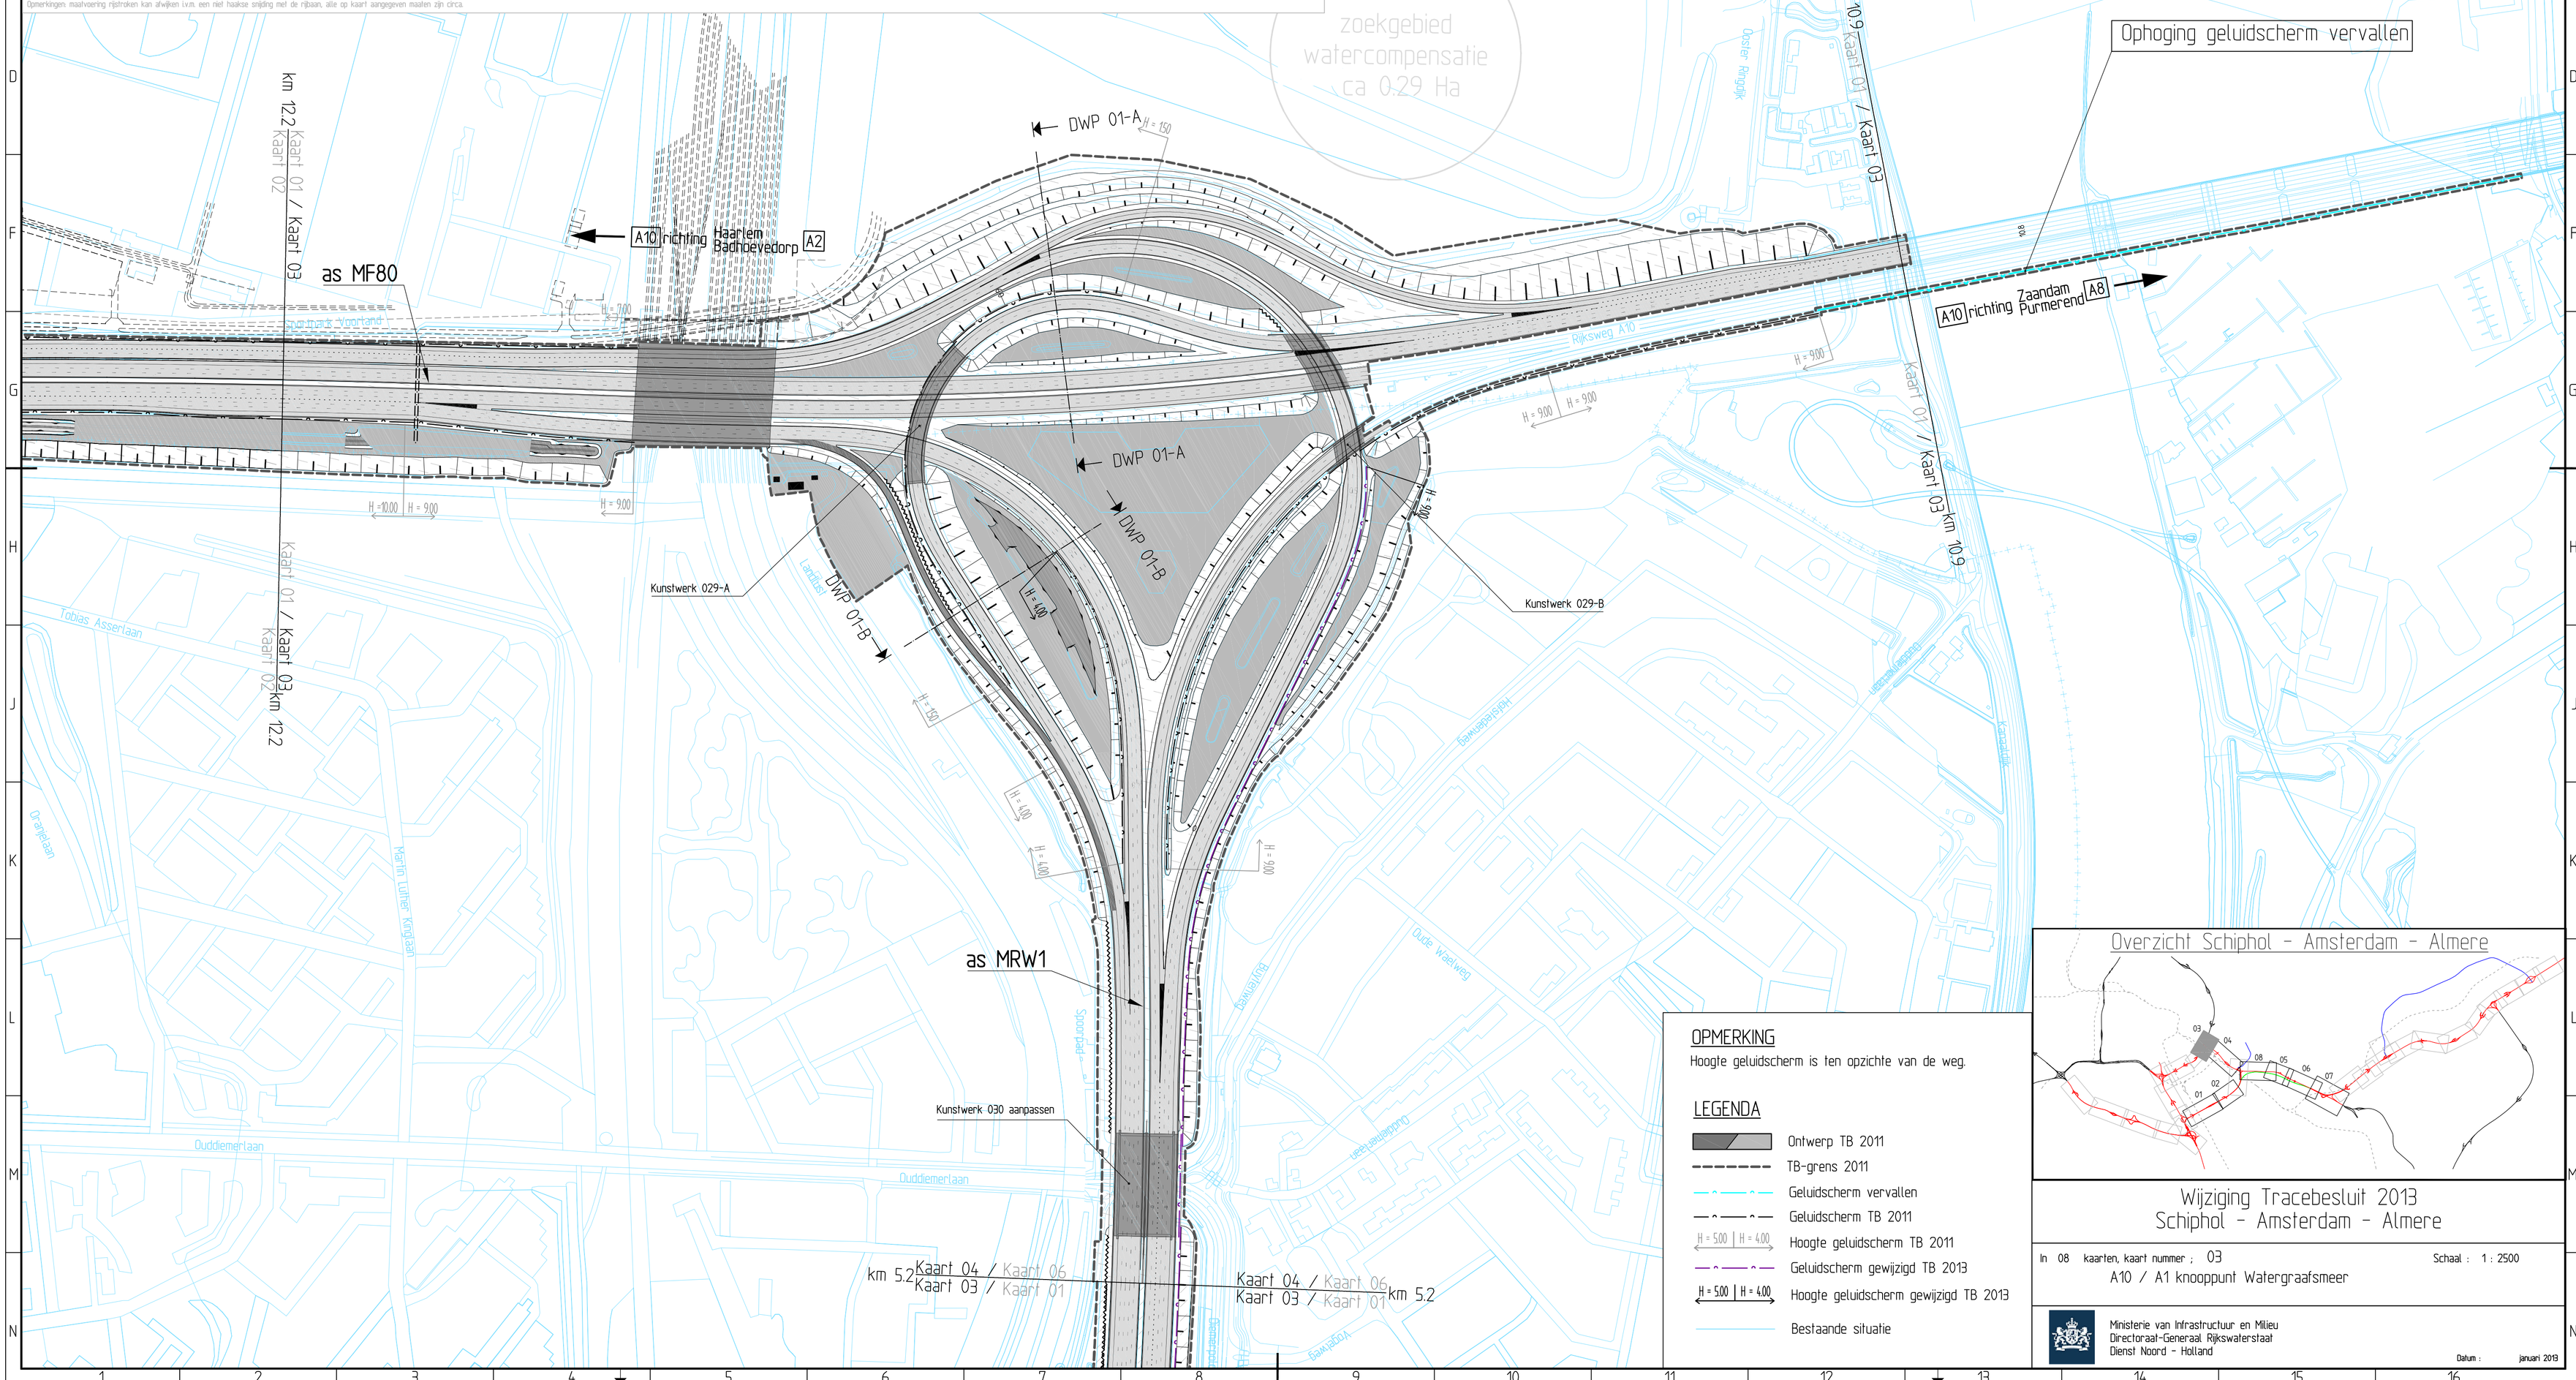

OPMERKING

Hoogte geluidscherm is ten opzichte van de weg.

LEGENDA

- Ontwerp TB 2011
- TB-grens 2011
- Geluidscherm vervallen
- Geluidscherm TB 2011
- H = 5.00 | H = 4.00 — Hoogte geluidscherm TB 2011
- Geluidscherm gewijzigd TB 2013
- H = 5.00 | H = 4.00 — Hoogte geluidscherm gewijzigd TB 2013
- Bestaande situatie

Overzicht Schiphol - Amsterdam - Almere

Wijziging Tracebesluit 2013
Schiphol - Amsterdam - Almere

In 08 kaarten, kaart nummer : 03 — Schaal : 1 : 2500

A10 / A1 knooppunt Watergraafsmeer

Ministerie van Infrastructuur en Milieu
Directoraat-Generaal Rijkswaterstaat
Dienst Noord - Holland

Datum : januari 2013