




Omgevingsvergunning Bypass Gaaspersingel

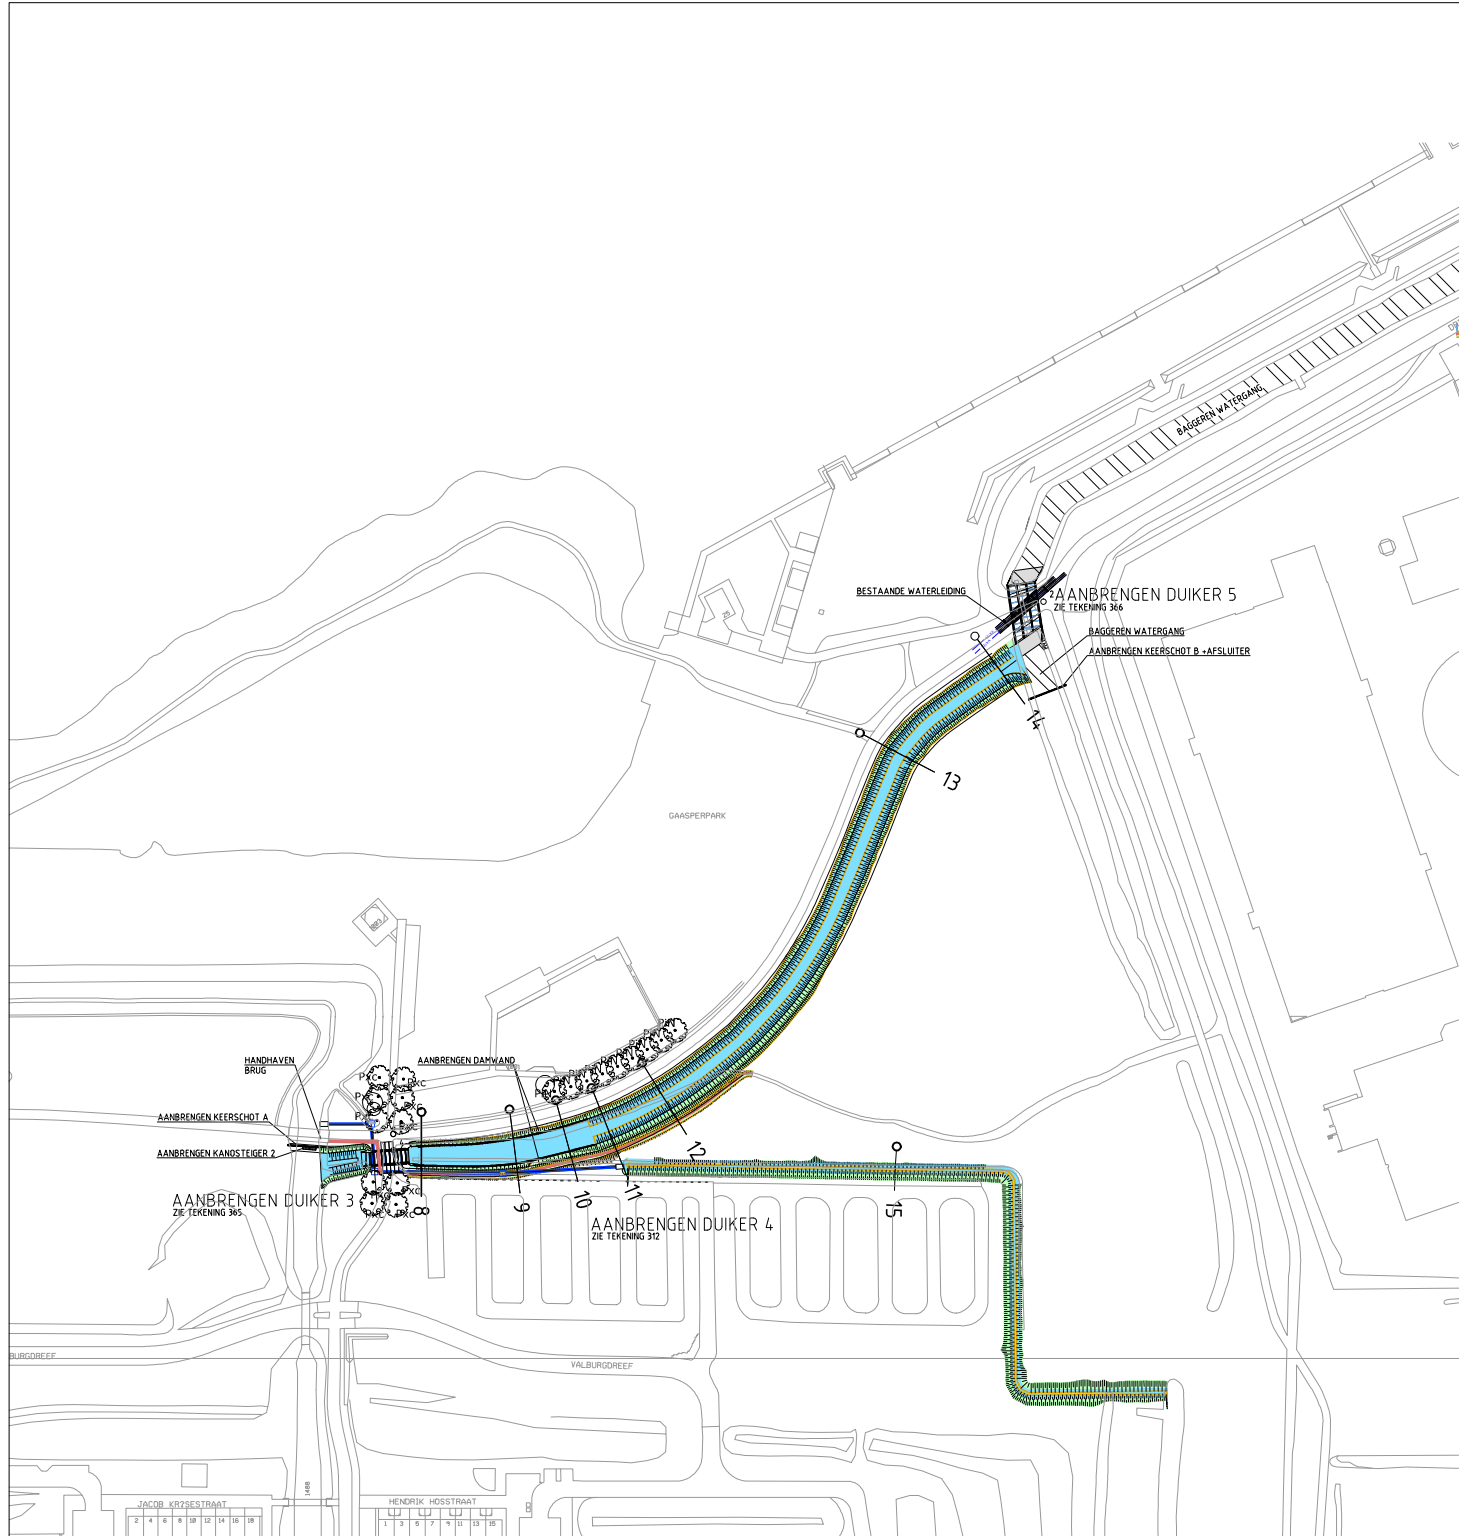

VERKLARING

- GRAVEN WATER
- AANBRENGEN RIJWEG
- AANBRENGEN VOETPAD
- AANBRENGEN TOEGANGSWEG AANSLUITING VAN GRASSTONKELEN
- HANDHAVEN BOOM
- PLANTEN BOOM GRASME ABEL
- PLANTEN BOOM ITALIAANSE POPULIER
- PLANTEN BOOM TREURWILG
- PLANTEN BOOM ZWARTE ELS
- AANBRENGEN RIJWEG MET NUMMER
- AANBRENGEN BESCHERMING
- AANBRENGEN KANT STEGER

A	OVERZICHT	15-10-2013	Ontw.	Grontmij	Acc.
Rev	Omschrijving	Datum rev.	Grontmij	Grontmij	Grontmij

MAATEN IN METERS
BEWETTERS IN MILLIMETERS
HOOGTEMATEN IN METERS T.O.V. N.A.P.

DEFINITIEF

WATERNET

GAASPERSINGEL

DEFINITIEF ONTWERP


SITUATIE

Tekeningnummer	Rev.	Besteknummer	Formaat	Schaal	Blad	Aantal
302		328375301C.dwg	A1	1:1000		
Klant	Projectnummer	Besteknummer	Datum van uitgave	Grontmij	Grontmij	Grontmij
ALKMAAR	328375		24-09-2013	S.K.		

Grontmij

© Grontmij Nederland B.V. | Alle rechten voorbehouden

www.grontmij.nl

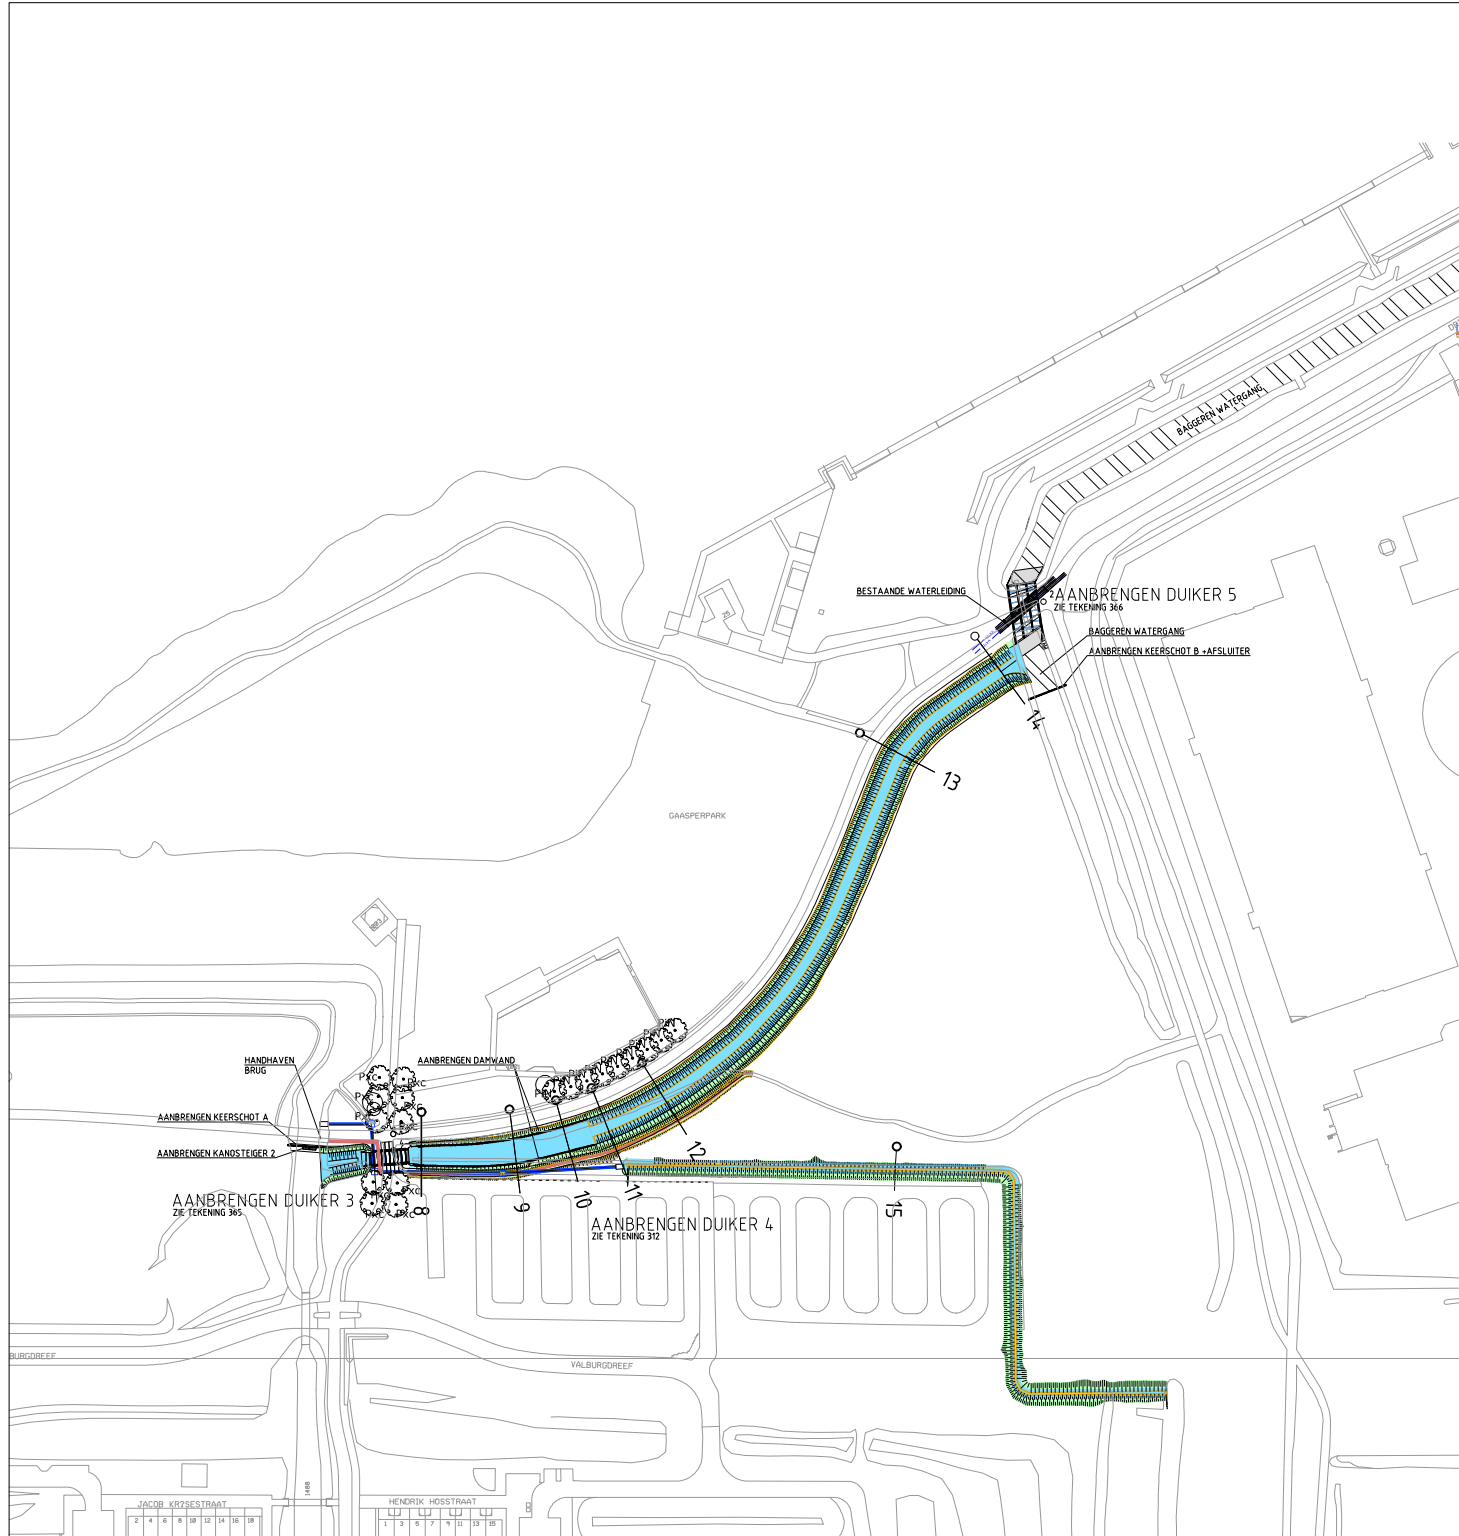

VERKLARING

- GRAVEN WATER
- AANBRENGEN RIJWEG
- AANBRENGEN VOETPAD
- AANBRENGEN TOEGANGSWEG AANSLUITING VAN GRASSTONKELEN
- HANDHAVEN BOOM
- PLANTEN BOOM GRASME ABEL
- PLANTEN BOOM ITALIAANSE POPULIER
- PLANTEN BOOM TREURWILG
- PLANTEN BOOM ZWARTE ELS
- AANBRENGEN RIJWEG MET NUMMER
- AANBRENGEN BESCHERMING
- AANBRENGEN KANT STEGER

A	OVERZICHT	15-10-2013	Ontw.	Grontmij	Acc.
Rev	Omschrijving	Datum rev.	Grontmij	Grontmij	Grontmij

MAATEN IN METERS
BEWETTERS IN MILLIMETERS
HOOGTEMATEN IN METERS T.O.V. N.A.P.

DEFINITIEF

WATERNET

GAASPERSINGEL

DEFINITIEF ONTWERP

SITUATIE

Tekeningnummer	Rev.	Besteknummer	Formaat	Schaal	Blad	Aantal
302		328375301C.dwg	A1	1:1000		
Klant	Projectnummer	Besteknummer	Datum van uitgave	Grontmij	Grontmij	Grontmij
ALKMAAR	328375		24-09-2013	S.K.		

Grontmij

© Grontmij Nederland B.V. | Alle rechten voorbehouden

www.grontmij.nl

