


bouwblok	aantal/laag	4-laags
1	28	112
2	24	96
3	36	144
4	22	88
5	30	120
totaal		560 units
waarvan	551 studentstudio's 5 technische units 2 gemeenschappelijke units 2 wasunits	

	wooneenheden, 4-laags
	wooneenheden, 4-laags
	gemeenschappelijke gangen, trappen
	gemeenschappelijke buitenberging
	gemeenschappelijke buitenruimte
	bestaande boom
	nieuwe boom
	haag
	primaire bluswatervoorziening
	opstelplaats eerste brandweervoertuig
	brandweeringang
	sleutelkluis bij brandweeringang
	bluswatervoorziening binnen 40m van brandweeringang
	bluswatervoorziening binnen 15m van opstelplaats eerste brandweervoertuig

kadastraal bekend:
gemeente : WEESPERKARSPHEL
sectie : L
perceel : 10497 (gedeelte), 2952 (gedeelte)

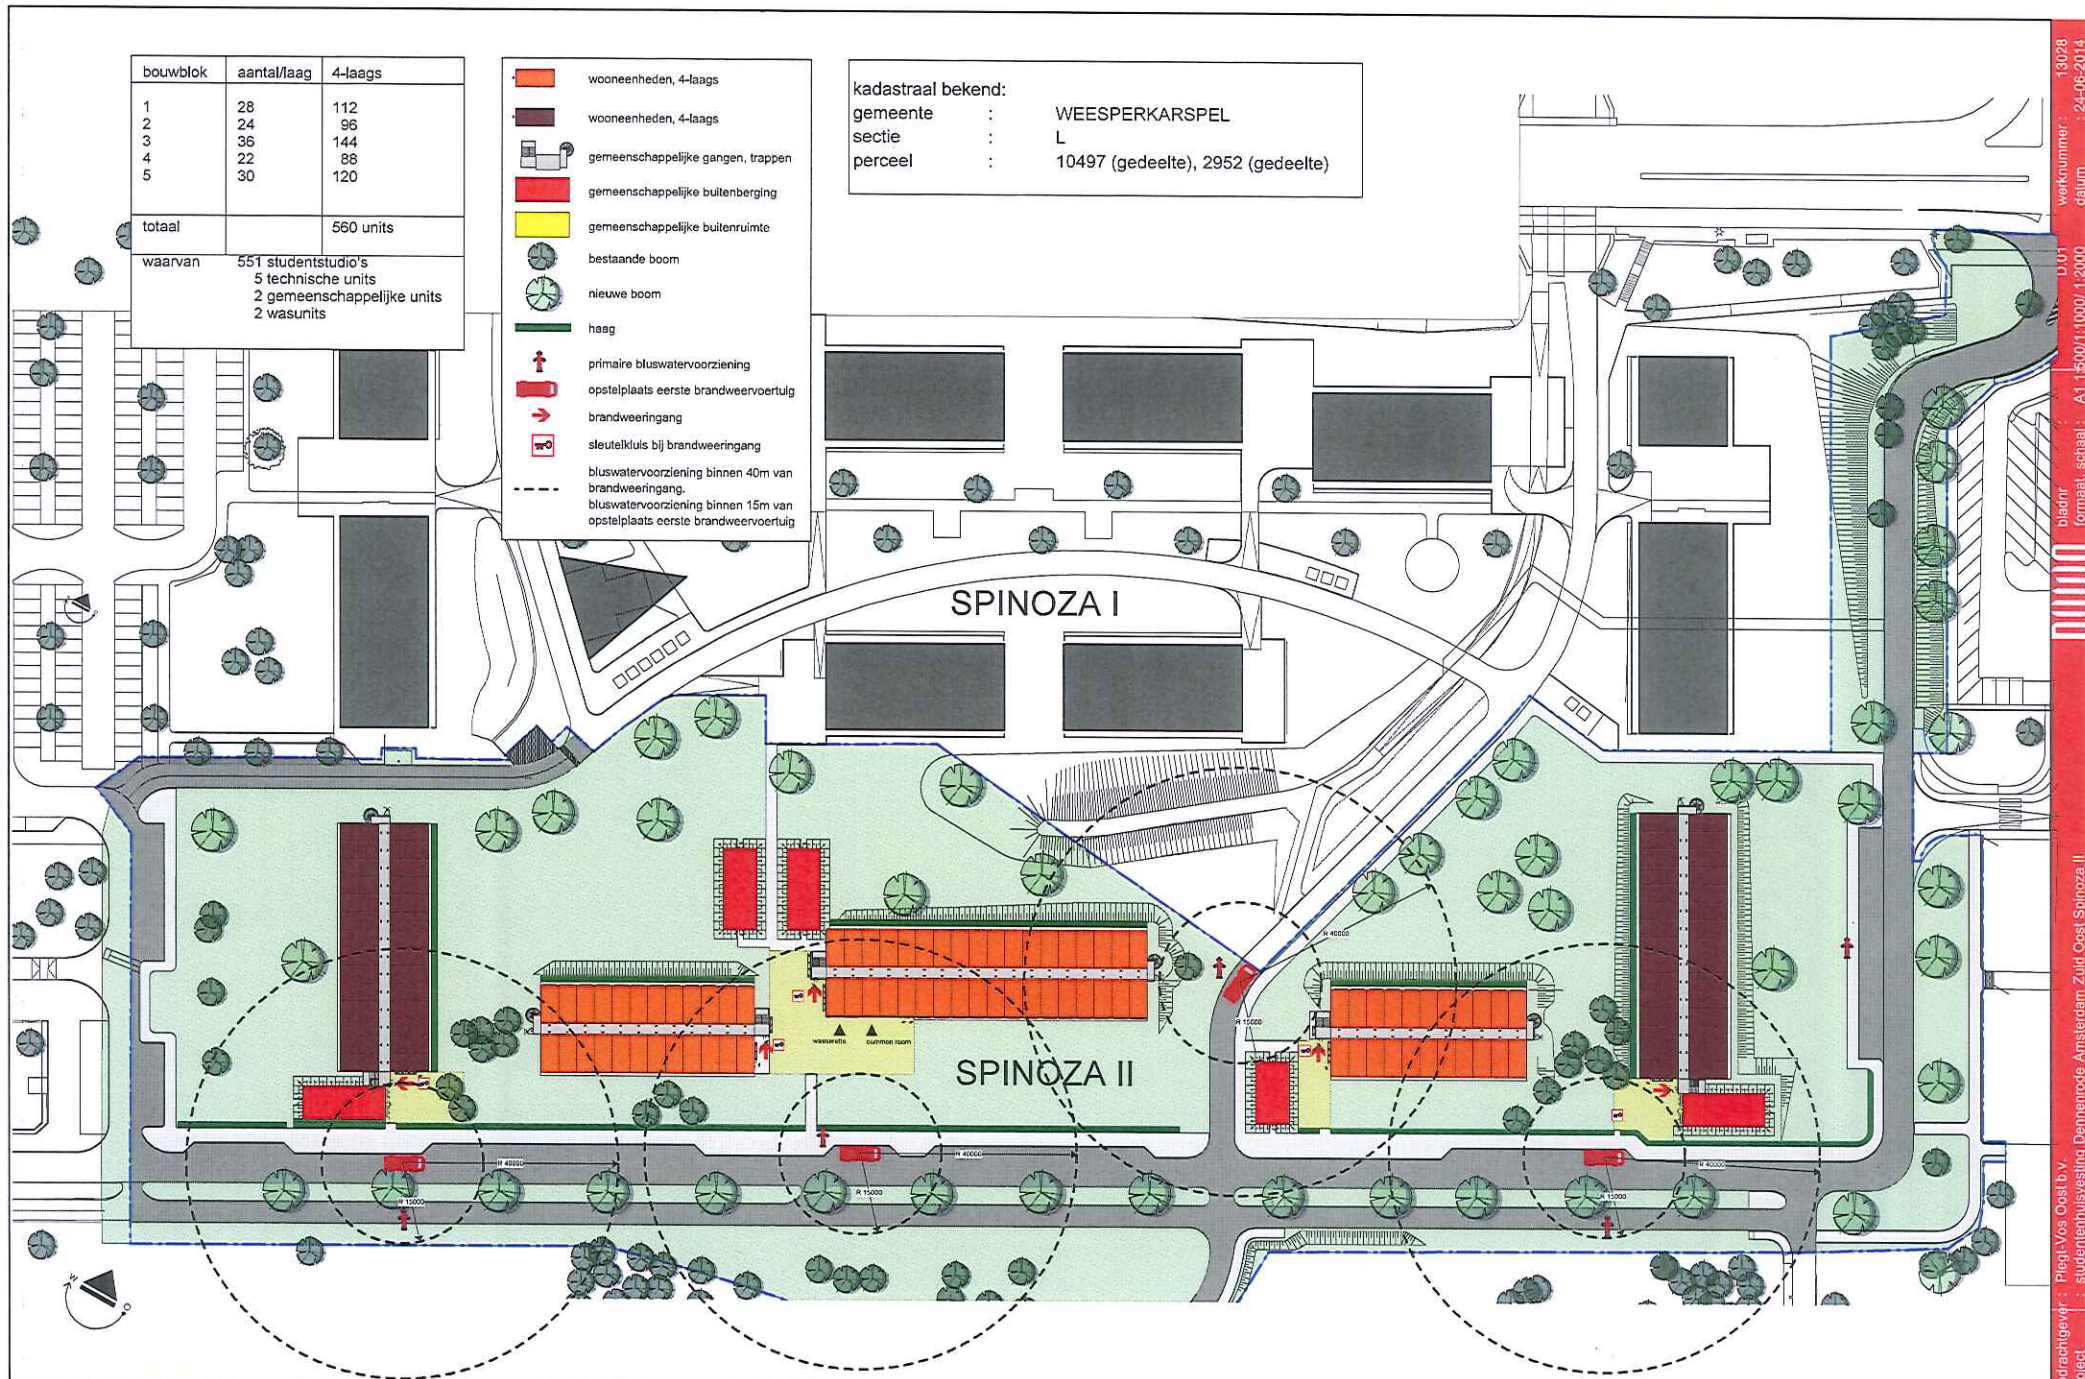

SITUATIE