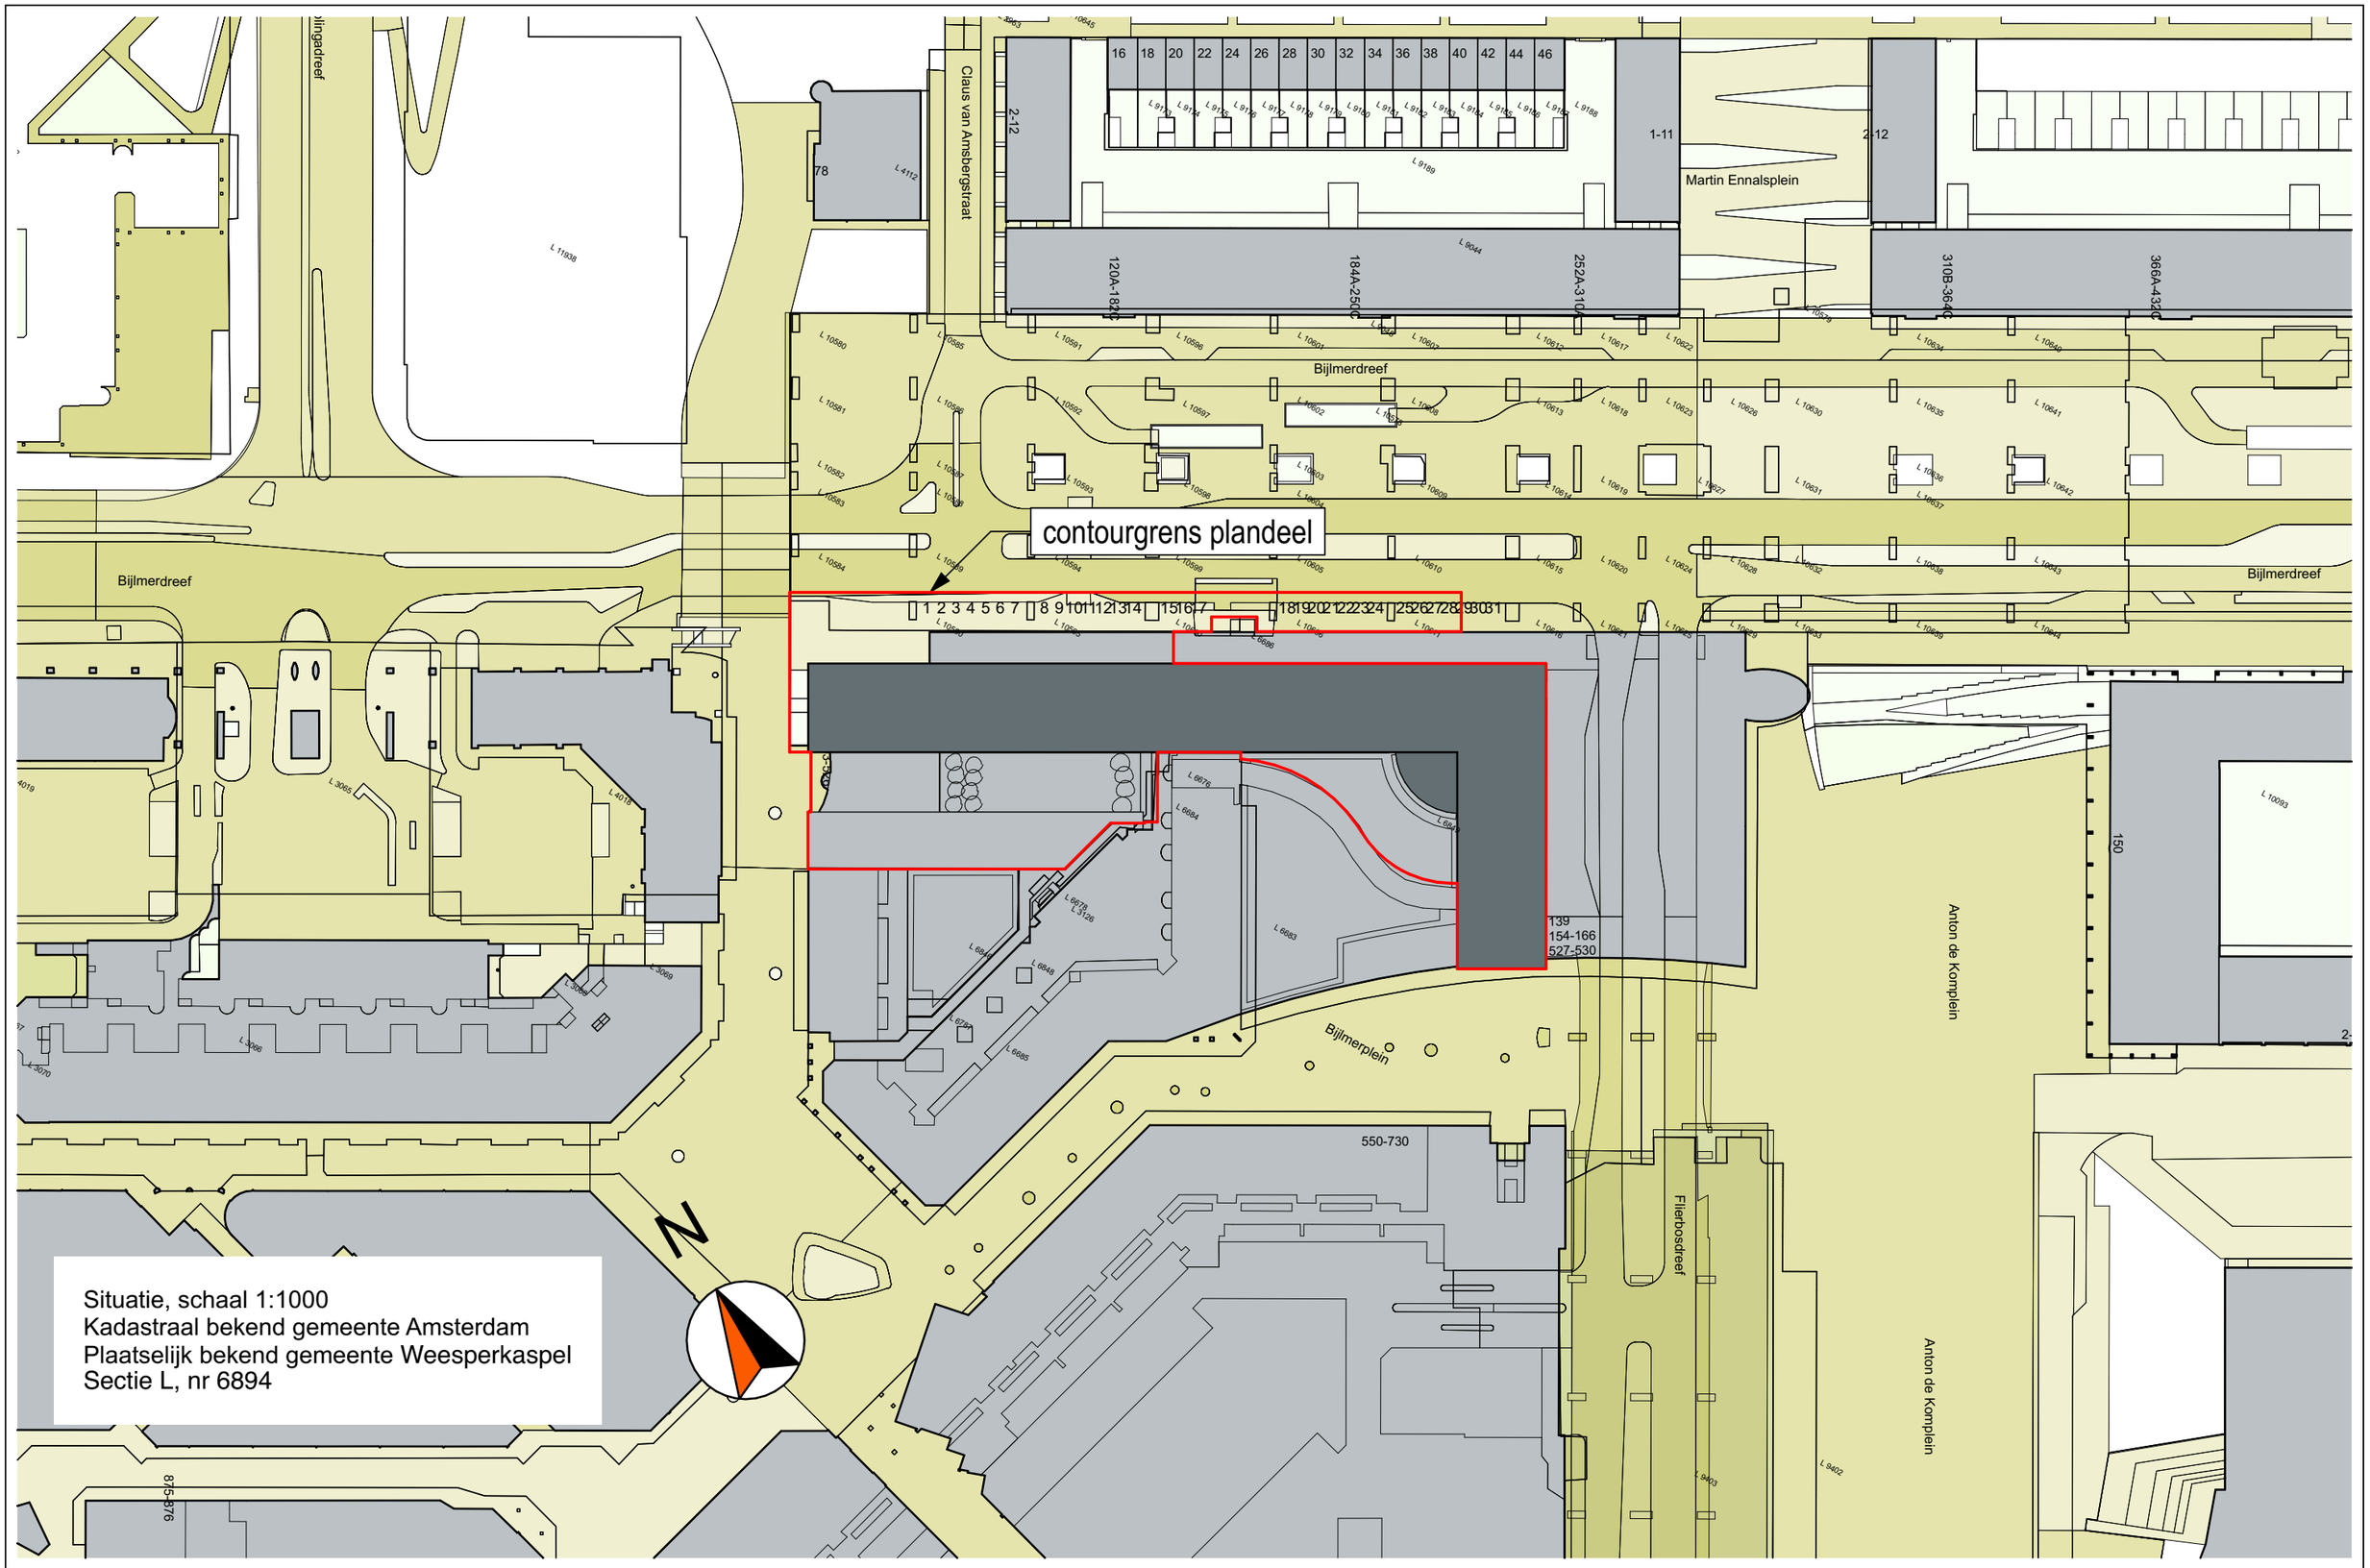

project: **Flierbosdreef**	proj.nr: **1882**	form: A3	fase: DO	status:	
bladnr: **DO-002,** Contourgrens plandeel	schaal: 1:1000	getek: DvL	datum: 18-08-2020	gewijz:	

de loods architecten en adviseurs

Alle maten en aantallen in het werk te controleren