





Hettenheuvelweg 50 - Amstel III

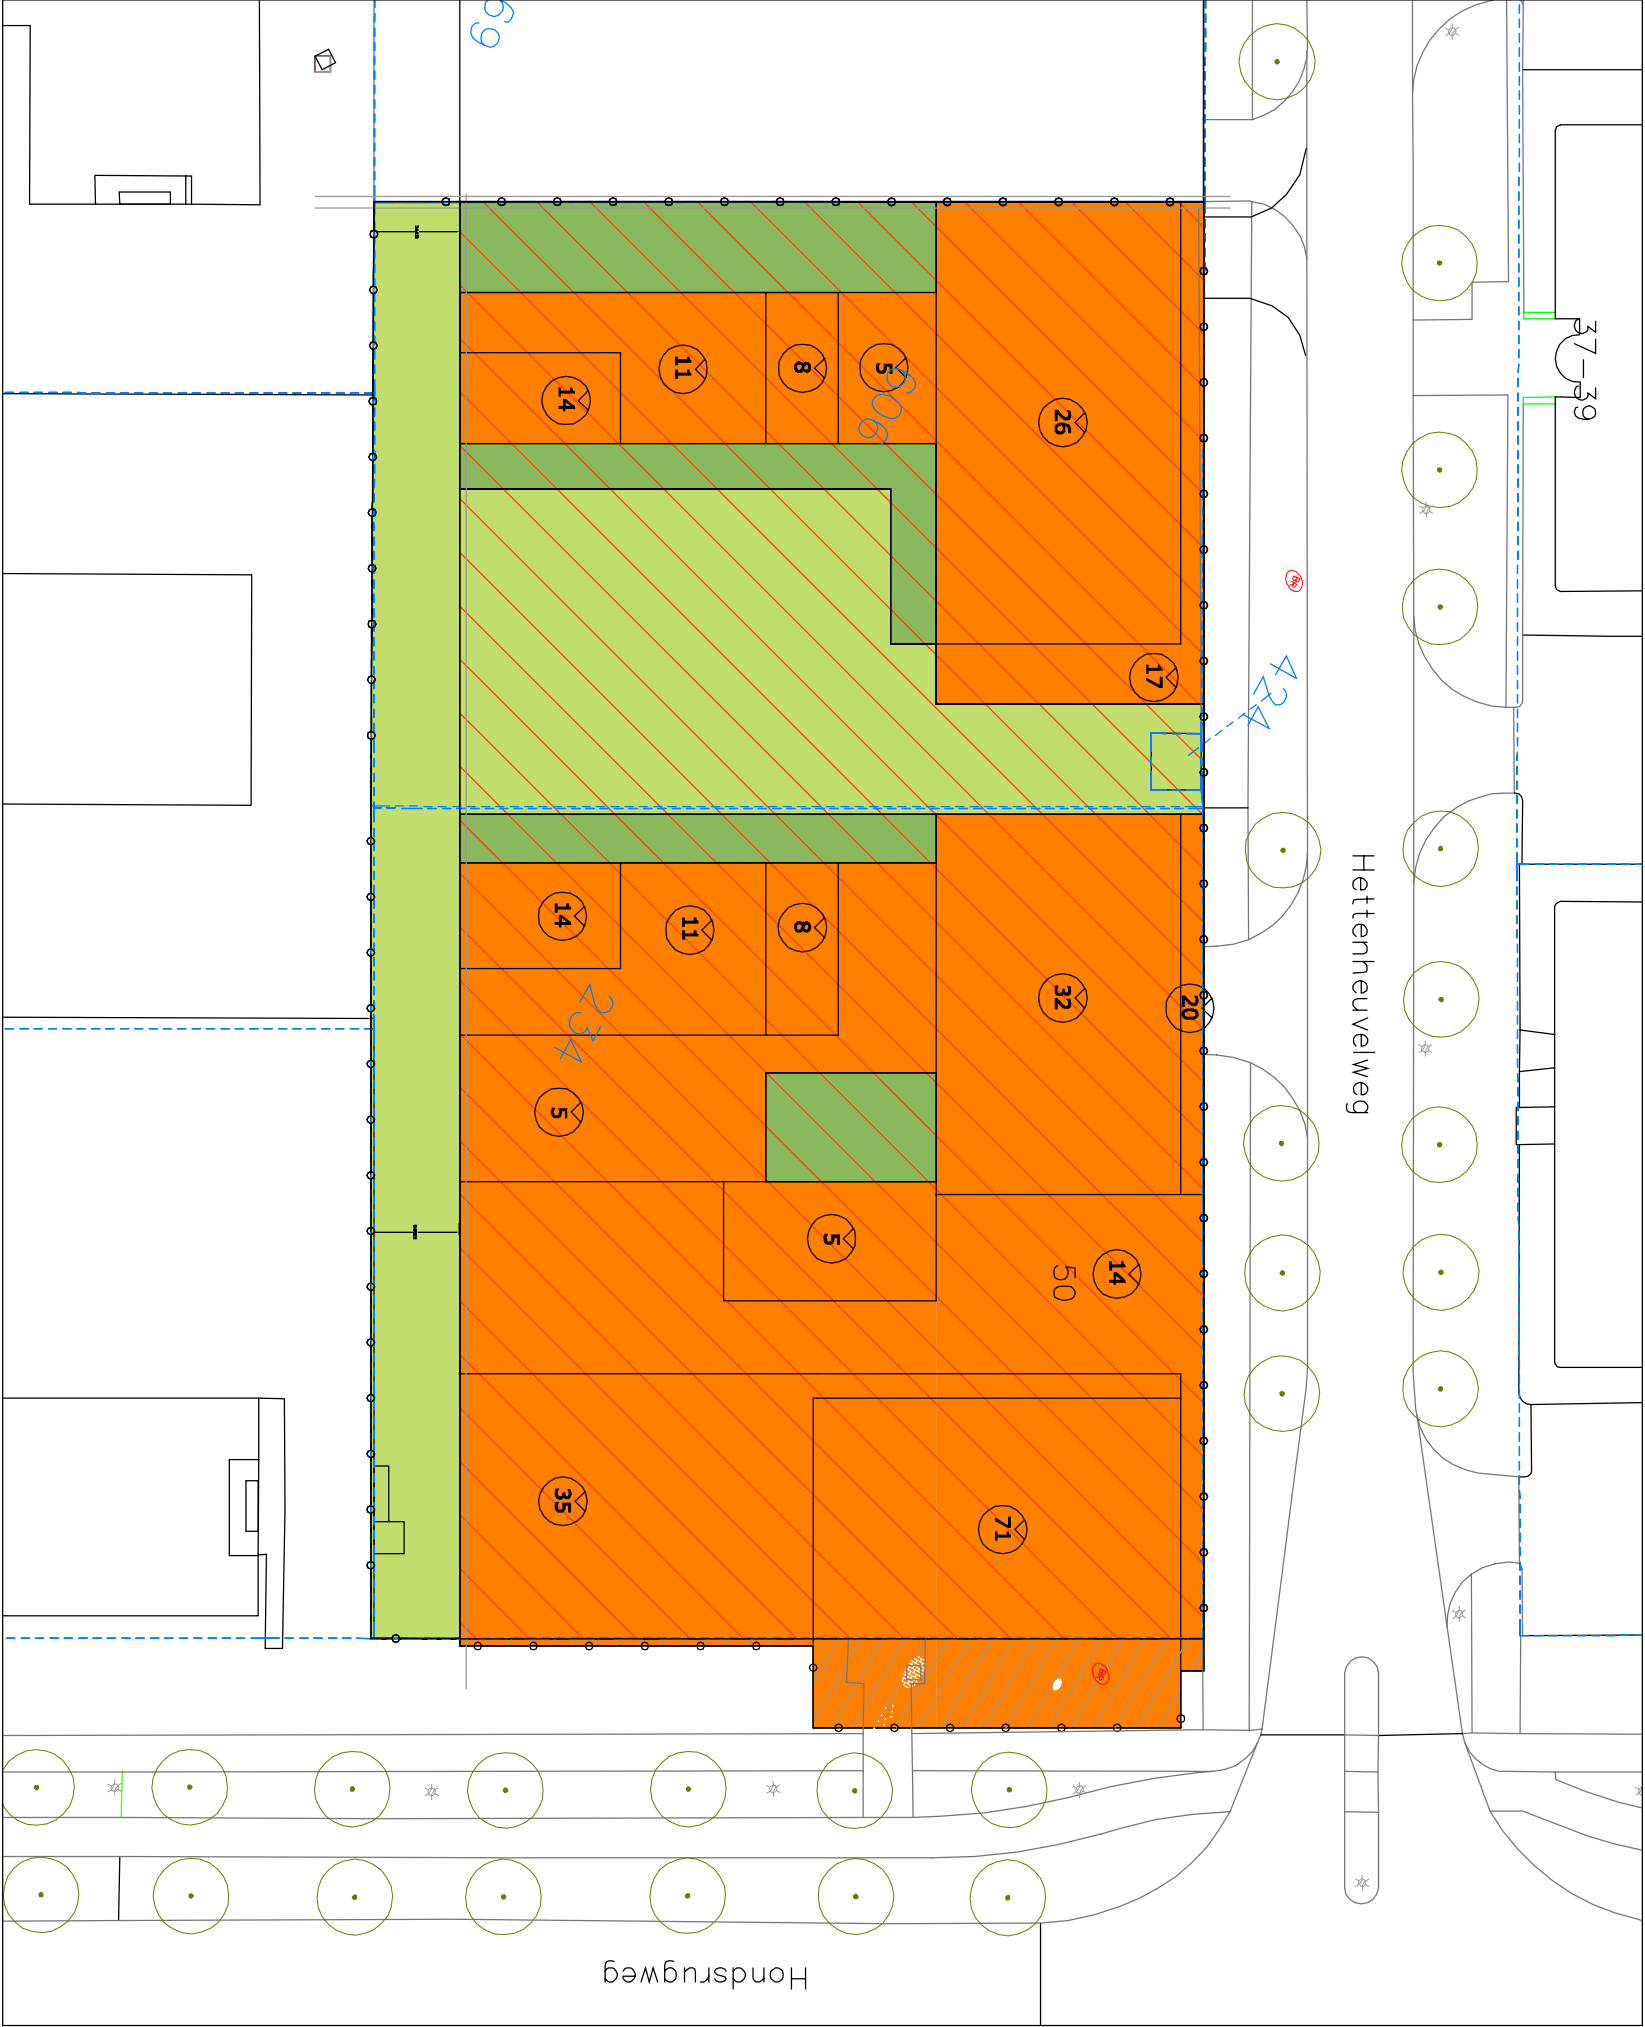

schaal 1:500

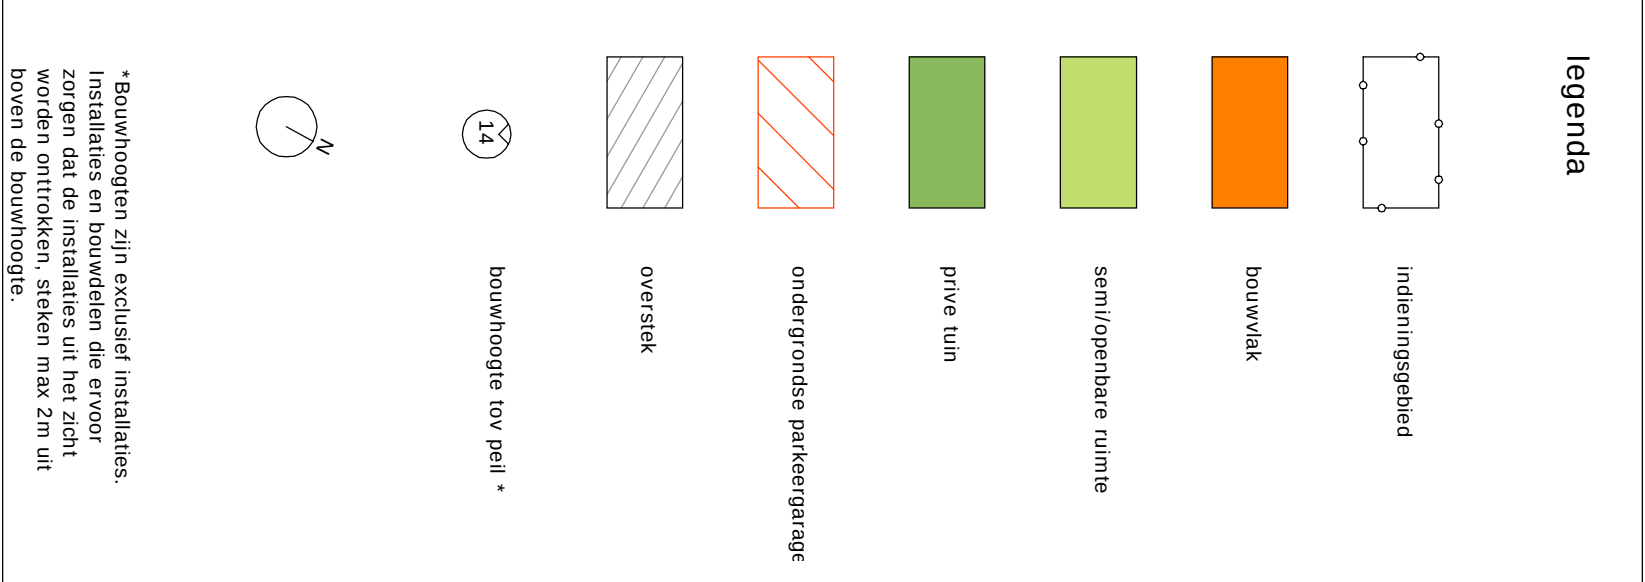

*Bouwhoogten zijn exclusief installaties. Installaties en bouwdelen die ervoor zorgen dat de installaties uit het zicht worden onttrokken, steken max 2m uit boven de bouwhoogte.

wijz. 03.06.2021
26.04.2021

werk
207
tekening
IN 01

arons en gelauff architecten
gedempt hamerkanaal 92
1021 kr amsterdam
t (020) 423 55 30

www.aronsengelauff.nl