


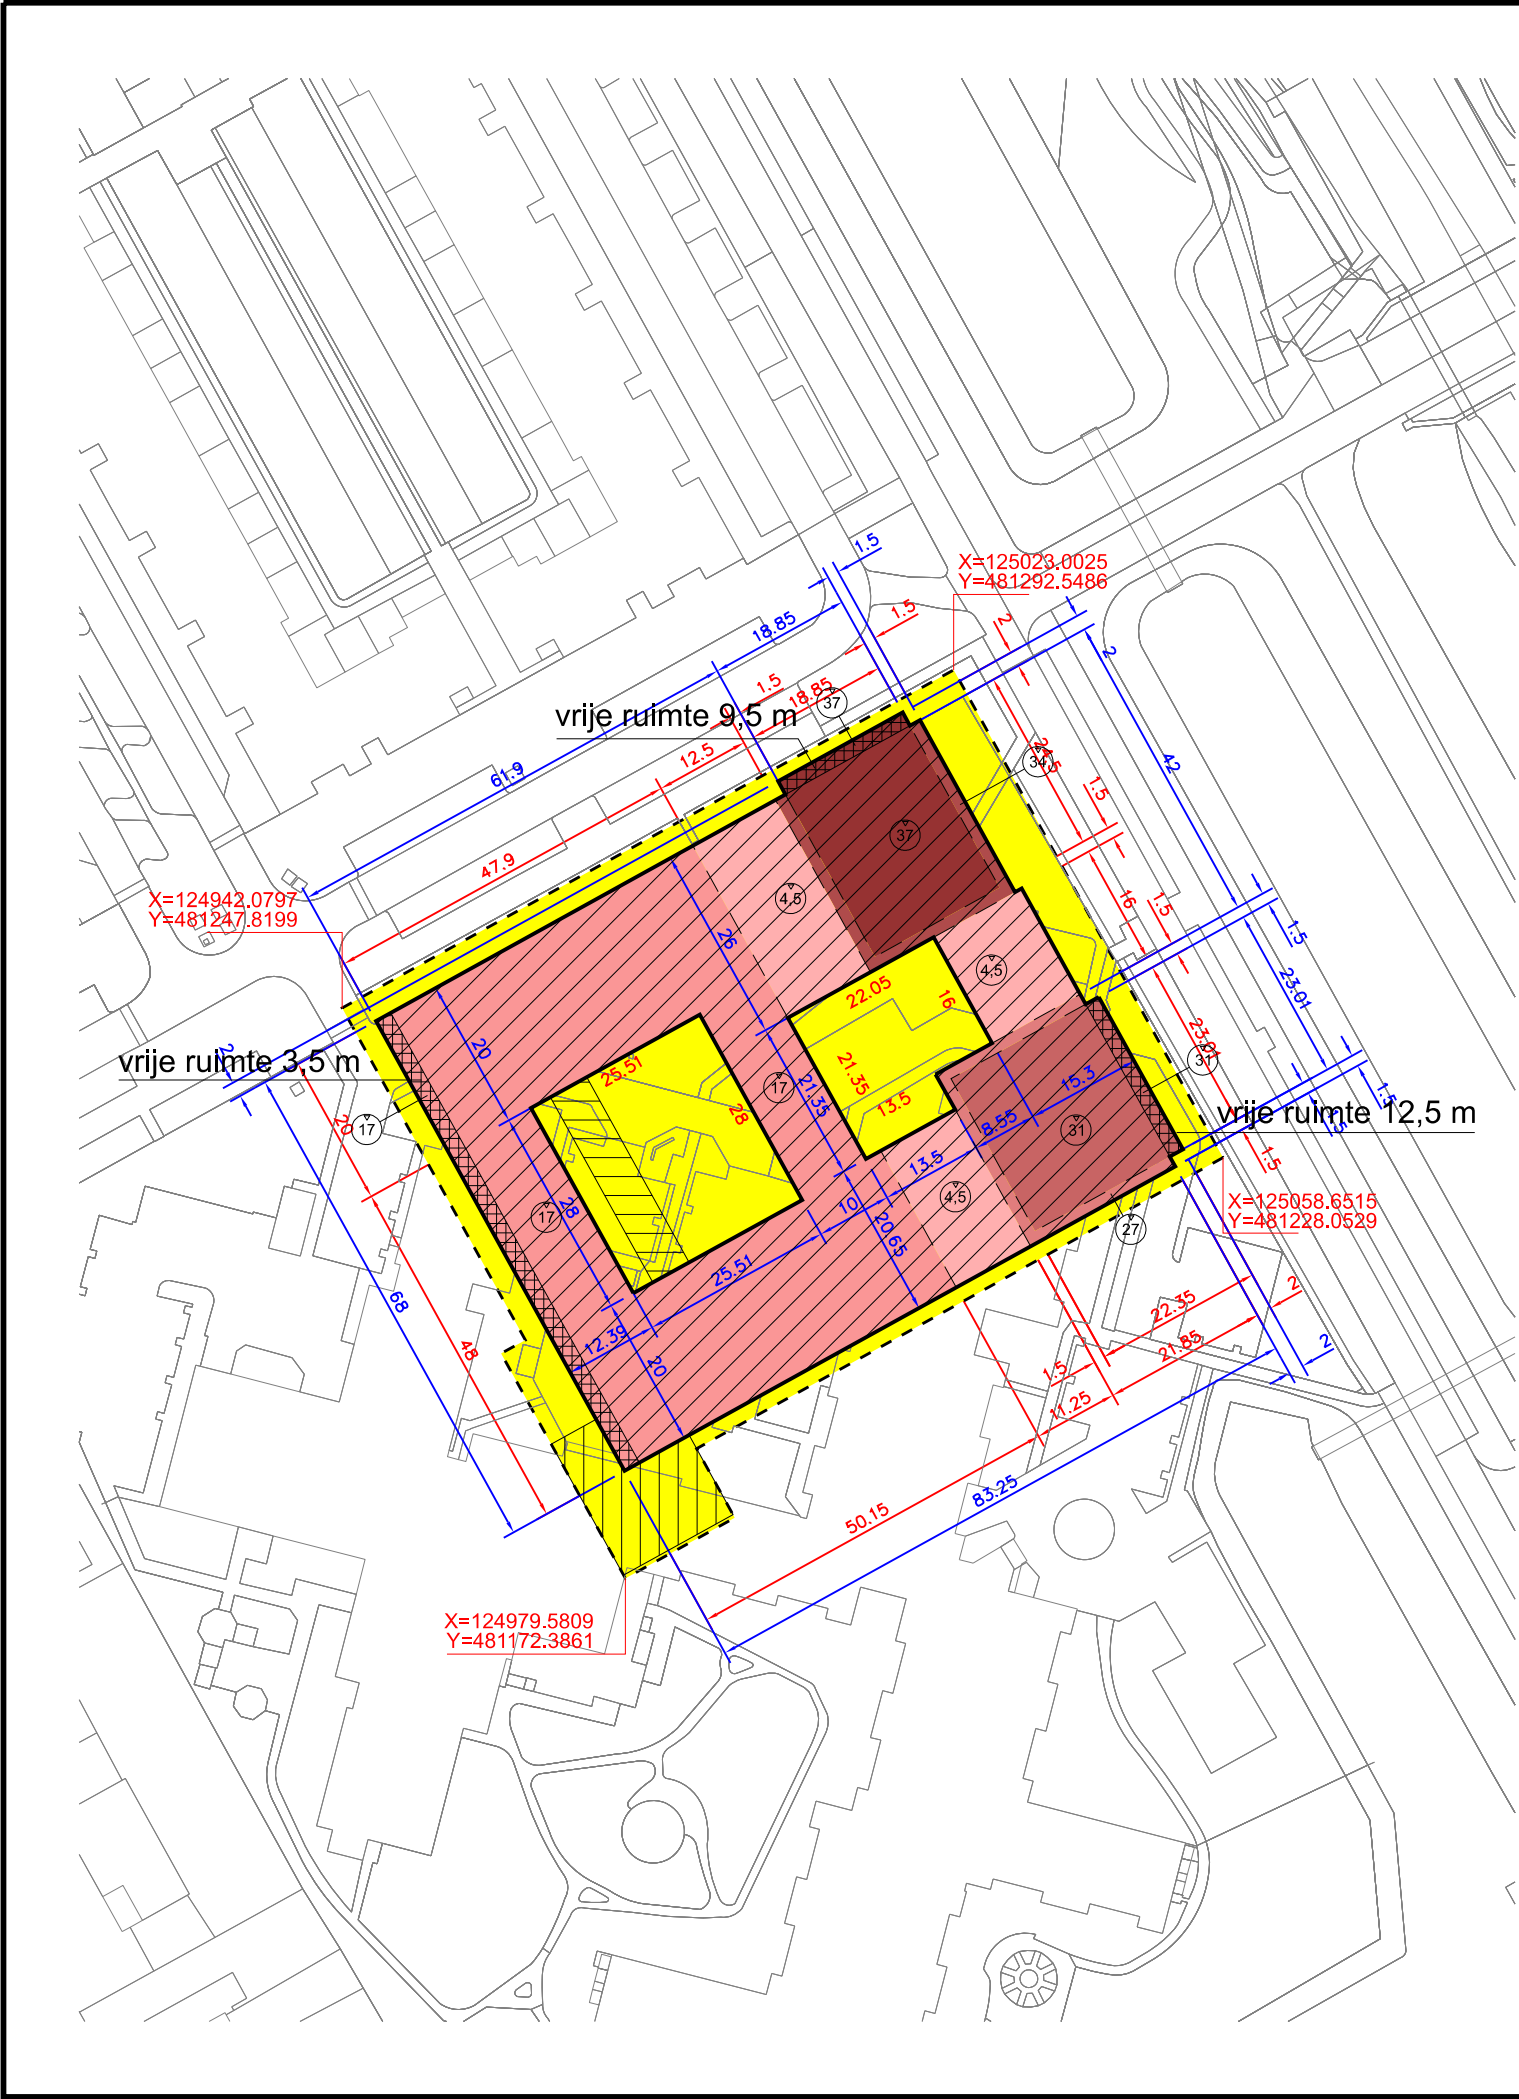

✖ Gemeente
✖ Amsterdam
✖

Legenda

- Indieningsgebied
- bouwgrens
- bouwvolume
- zoekgebied terras 1 max. 155 m2
- zoekgebied terras 2 max. 50 m2
- vrije ruimte
- maatvoeringsvlak
- maximum bouwhoogte (m)

Verklaringen

- Basisregistratie Grootchalige Topografie (pdok BGT d.d. 23-03-2022)
- Rijksdriehoekscoördinaten



0 25 50 75 100 m

Planinformatie

Datum gewijzigd	10-04-2024	Informatie bij	Amsterdam (zuidoost)
Status	definitief	Gemaakt door	Van Riezen & Partners
Papierformaat	A3		Bureau voor planologie en planontwikkeling
Schaal	1 : 1000		AMSTELPLEIN 1 1096 HA AMSTERDAM
Datum aangemaakt	24-03-2022		H: vanriezenpartners.nl E: info@vanriezenpartners.nl T: 020 - 625 70 25

Afmetingen en coördinaten tbv
Indieningstekening De Venser