


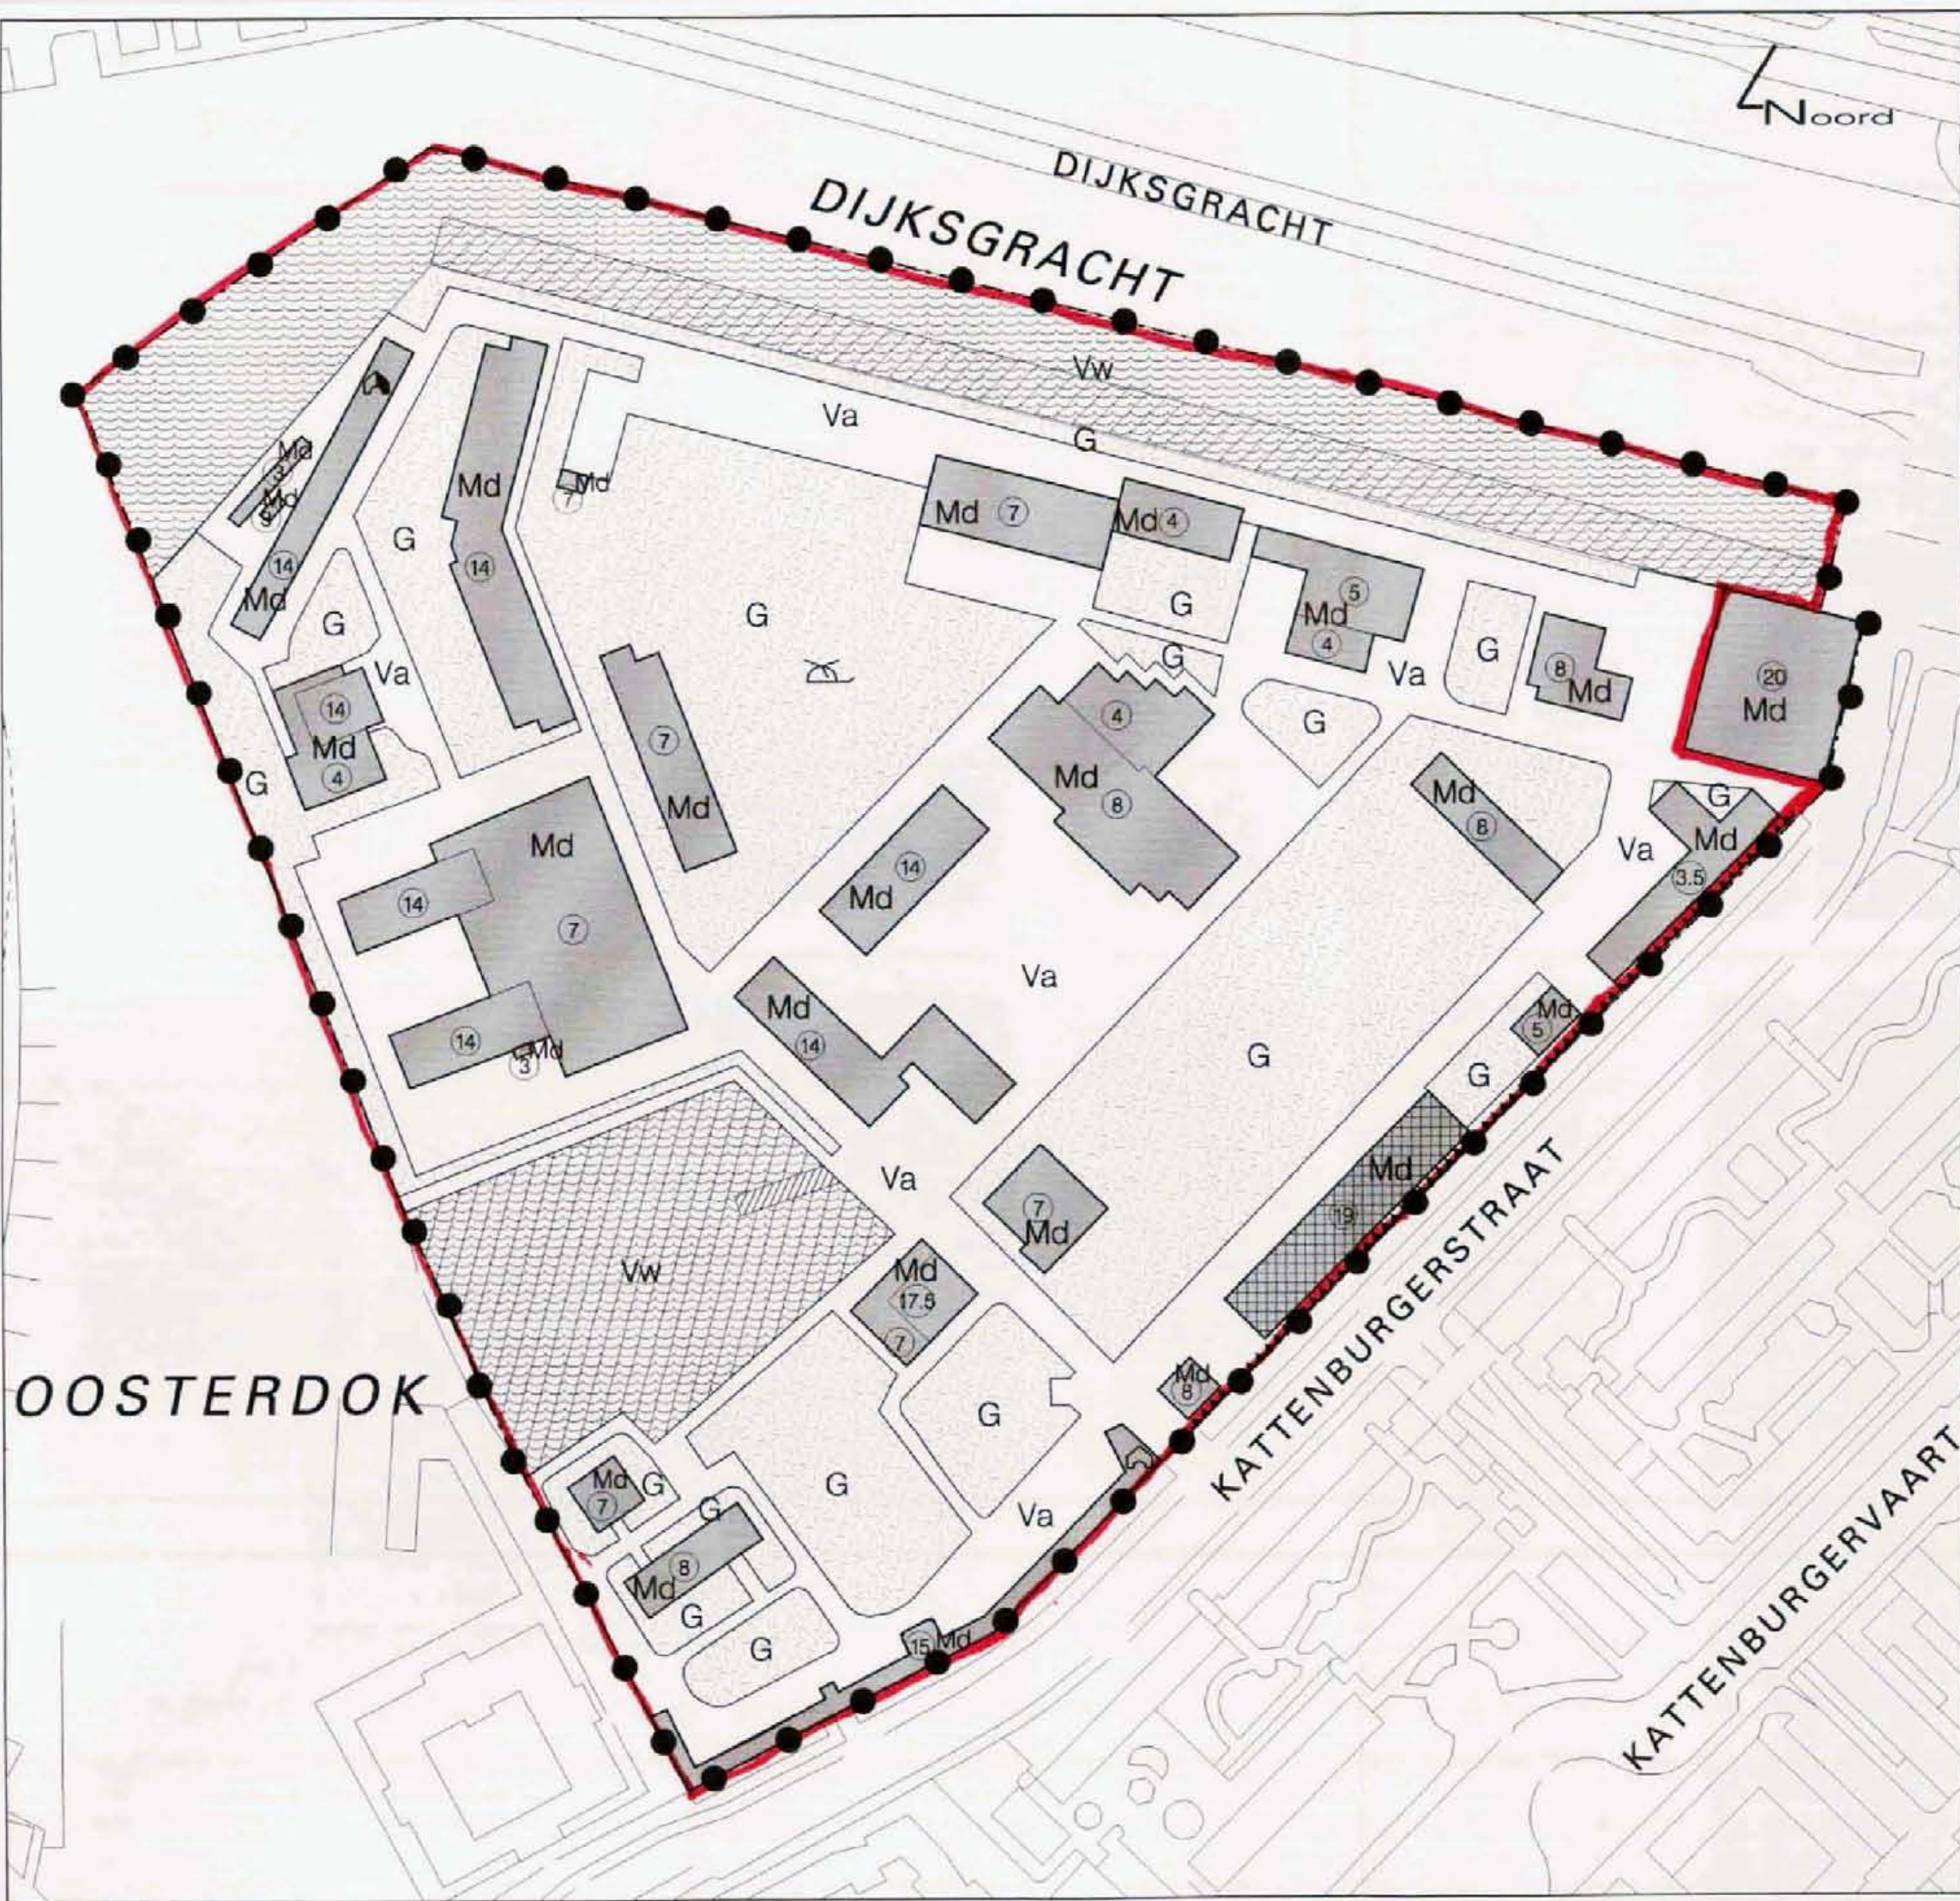

Verklaring

Bestemmingen

Md	Defensiedoeleinden
Va	Verkeersareaal
G	Groenvoorzieningen
Vw	Water

BEHOORT BIJ VOORDRACHT VAN
BURGERMEESTER EN WETHOUDERS VAN AMSTERDAM
VAN 13/01/2005 No. 101
EN BIJ BESLUIT VAN DE GEMEENTERAAD
VAN 22/02/2005 No. 1679
DE RAADSGRIFFIER,

Aanduidingen

15	Maximale bouwhoogte in meters
● — ●	Bestemmingsplangrens tevens bestemmingsgrens
—	Bestemmingsgrens
—	Hoogtescheidingslijn
*****	Historische muur
⌂	Monument
⌂	Bijzondere architectonische kwaliteit, orde 2
✈	Helikopter landplaats
▨	Opslag voor museum
▨	Bootloods
▨	Ligplaatsen en aanlegsteiger ten behoeve van defensie vaartuigen

Voor het hele plangebied geldt een maximale bouwhoogte van 150 meter conform het Luchthavenindielingsbesluit. (hoogte in meters t.o.v. de luchthaven Schiphol, de luchthaven Schiphol ligt op -4.00 m NAP)

Gemeente Amsterdam
Dienst Ruimtelijke Ordening

Bestemmingsplan Marine Etablissement
08-09-2004

Schaal 1:2000

0 10 20 50 m