



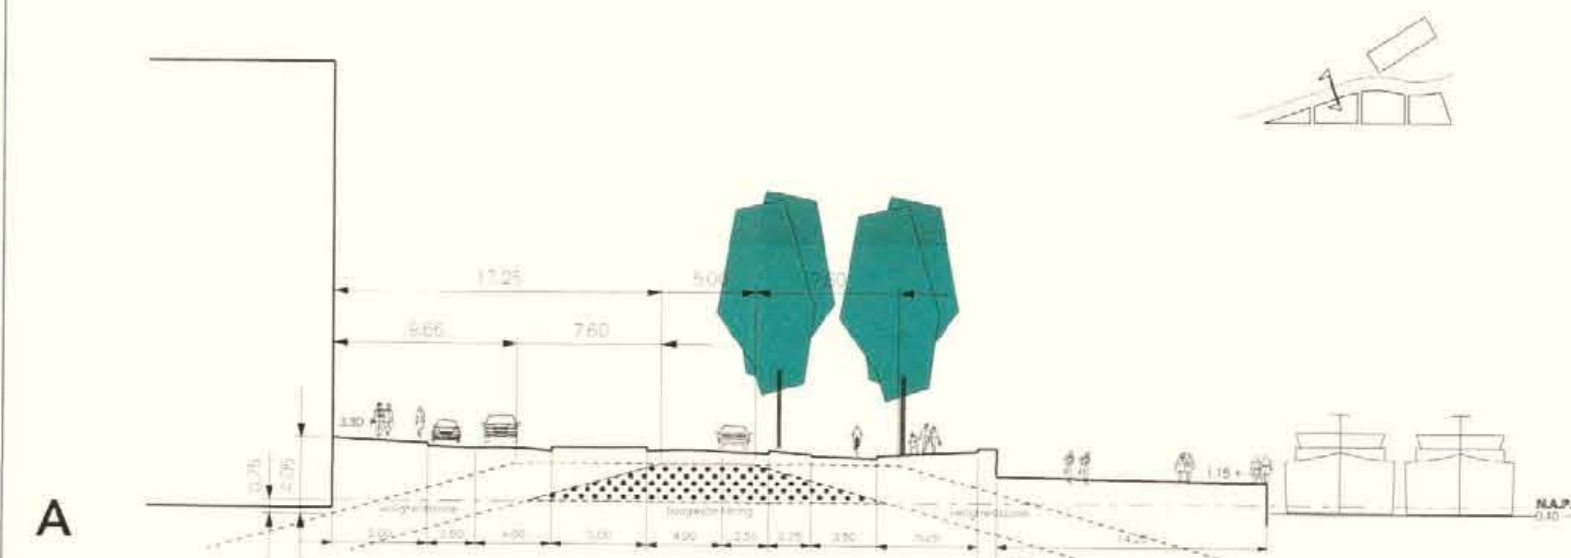


Doorsnede A-A

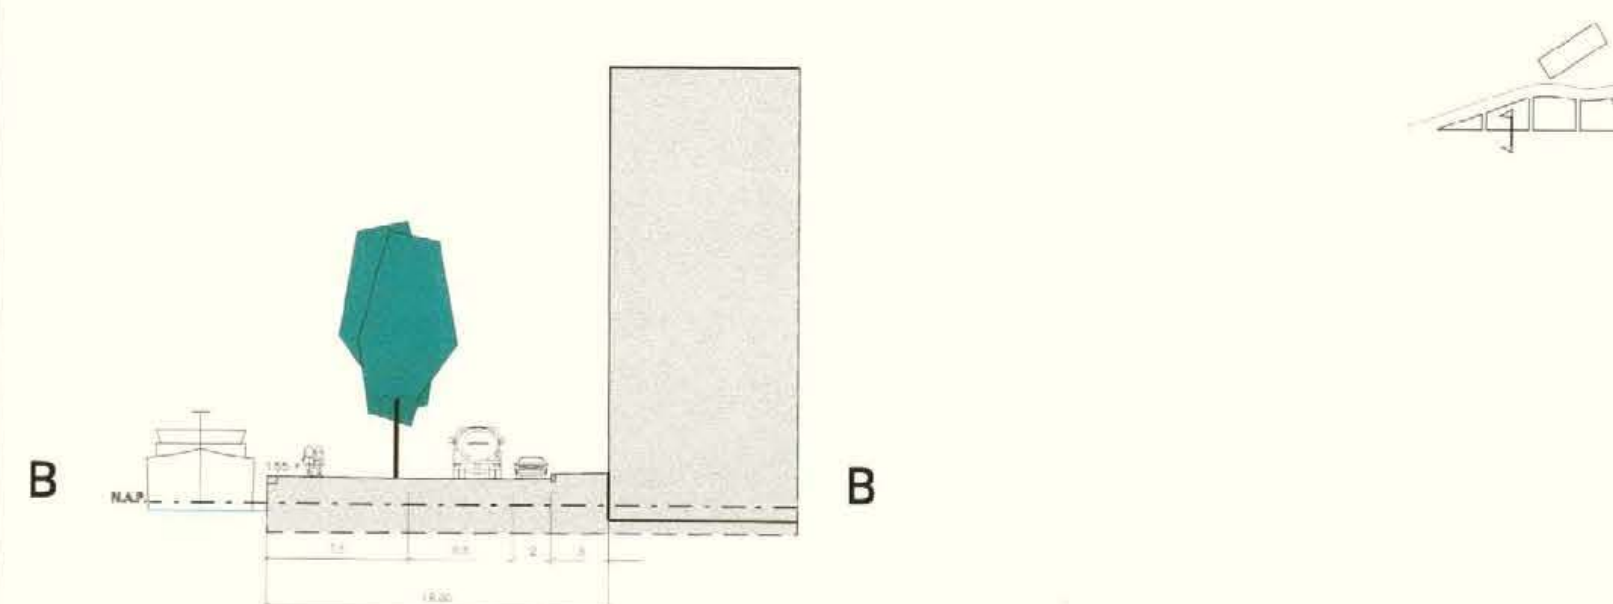


Doorsnede B-B

Bouwprofiel

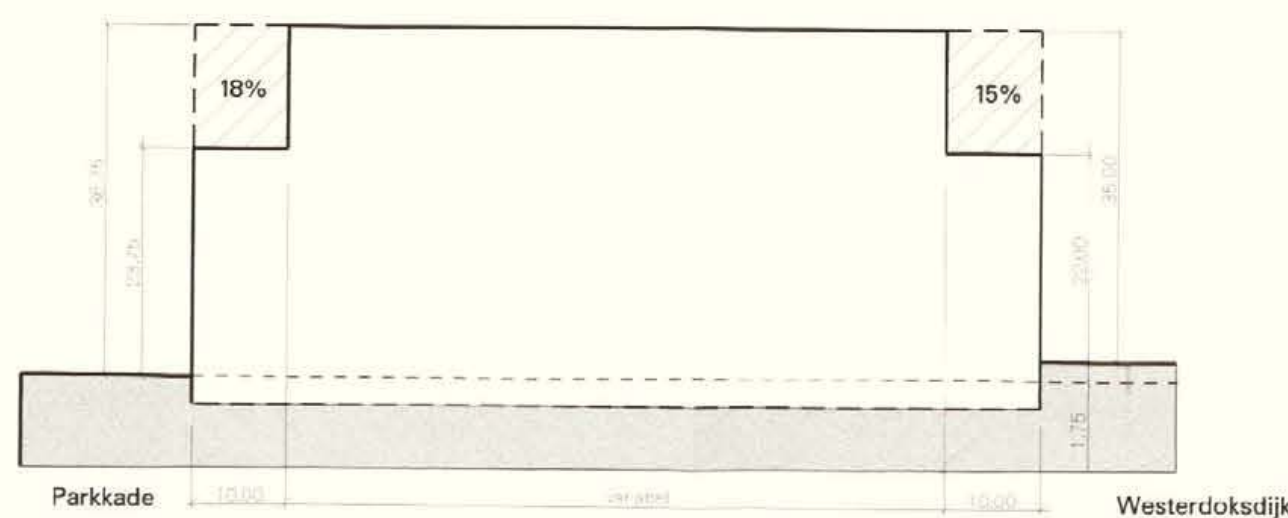

Voor de met aangegeven bebouwingvlakken geldt de bovenstaande bouwenvolp. De getrokken lijn geeft de uiterste grens van het bouwvolume aan. De gearceerde vlakken geven aan waarin extra bouwvolume gerealiseerd mag worden. De stroken lopen evenwijdig aan de Parkkade dan wel de Westerdoksdiijk. Dit extra bouwvolume is echter gebonden aan een maximum. De percentages geven aan hoeveel volume (m3) er binnen zo'n strook mag worden gemaakt.

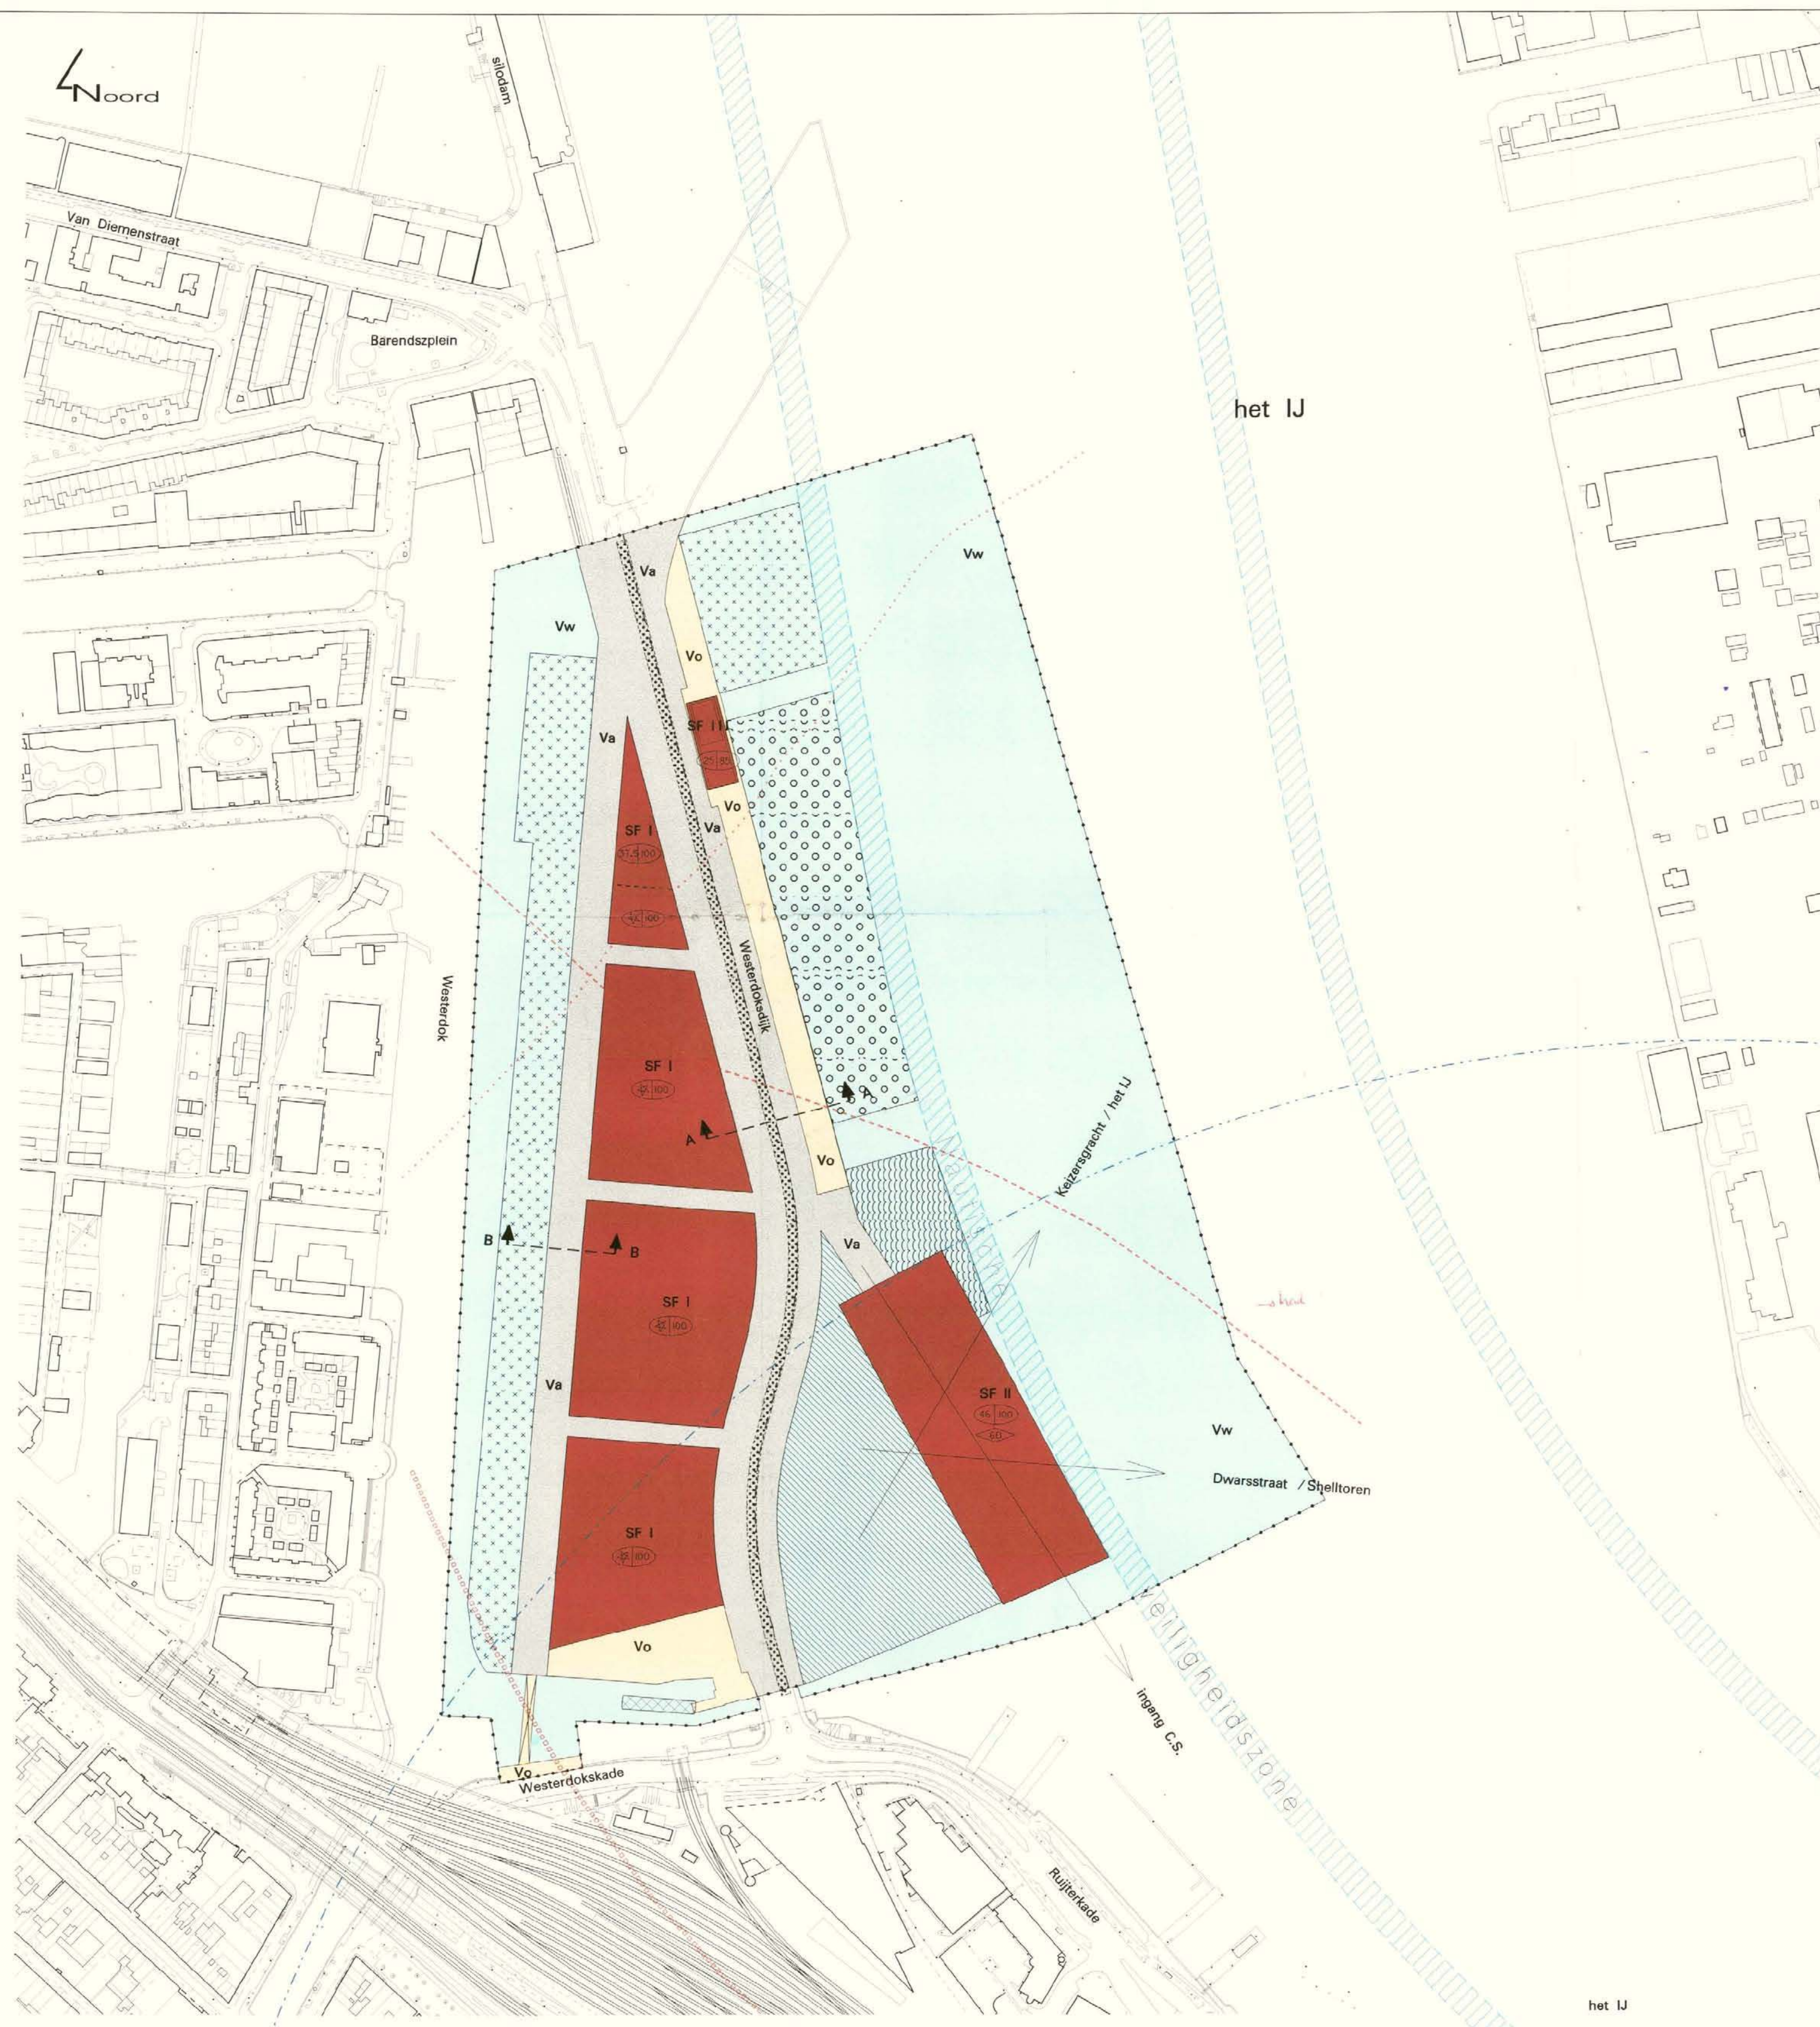

GEMEENTE AMSTERDAM
Bestemmingsplan Westerdokseiland
onderdeel I ; kaart + bouwprofiel
en dwarsprofielen

RECHT VAN VOORWOORD VAN
B. VAN DIEMEN EN
V. VAN DIEMEN
V. VAN DIEMEN
EN BIJ BESLUIT VAN DE RAAD DER GEMEENTE
VAN 14 NOVEMBER 1999 No. 66
DE SECRETARIS

- LEGENDA**
- Verklaring en nadere aanduidingen
- Bestaande bebouwing
 - Bestemmingsplangrens
 - (geluid) Zonengrens industriegebied WESTPOORT
 - Zonengrens industriegebied JOH. van HASSELT KANAAL
 - Geluidszonengrens Spoorbaan
 - Bestemmingsgrens
 - Bouwhoogtescheidingslijn
 - Zichtlijn
 - Fiets-, voetbrug
 - Ligplaatsen met steigers t.b.v. woonboten en bedrijfsschepen
 - Ligplaatsen met steigers t.b.v. politie te water
 - Ligplaatsen met steigers t.b.v. binnenvaartschepen
 - Ligplaatsen met steigers t.b.v. jachthaven en schepen t.b.v. openbare dienst en lokale openbare voetgangerverbinding
 - Voormalige Spoorbrug
 - Maximale bouwhoogte in meters
 - Maximale bebouwingspercentage
 - Maximaal volumepercentage vanaf NAP
 - Verwijzing naar bouwprofiel
 - Maximale bebouwingspercentage
 - As IJ-weg
 - Verwijzing naar dwarsdoorsnede
 - Nautische veiligheidszone
 - Kruin hoogwaterkering
 - Grens parkeernorm
- Bestemmingen**
- SF I-II Stedelijke functies I t/m III
 - Va Verkeersareaal
 - Vo Openbare ruimte
 - Vw Water

dienst Ruimtelijke Ordening			
AMSTERDAM			
Projectomschrijving :			
Bestemmingsplan Westerdokseiland			
Opdrachtgever : PMB Zuidelijke IJ-oeveren			
Get. :	Ter visie :	Samen :	Projectnr. :
wd 01-02-2001	1:2000	wdbes001.dgn /f/b 01	507891050-001
			dd. 10-10-2001