




0 100 200 250m

SCHAAL 1:2500

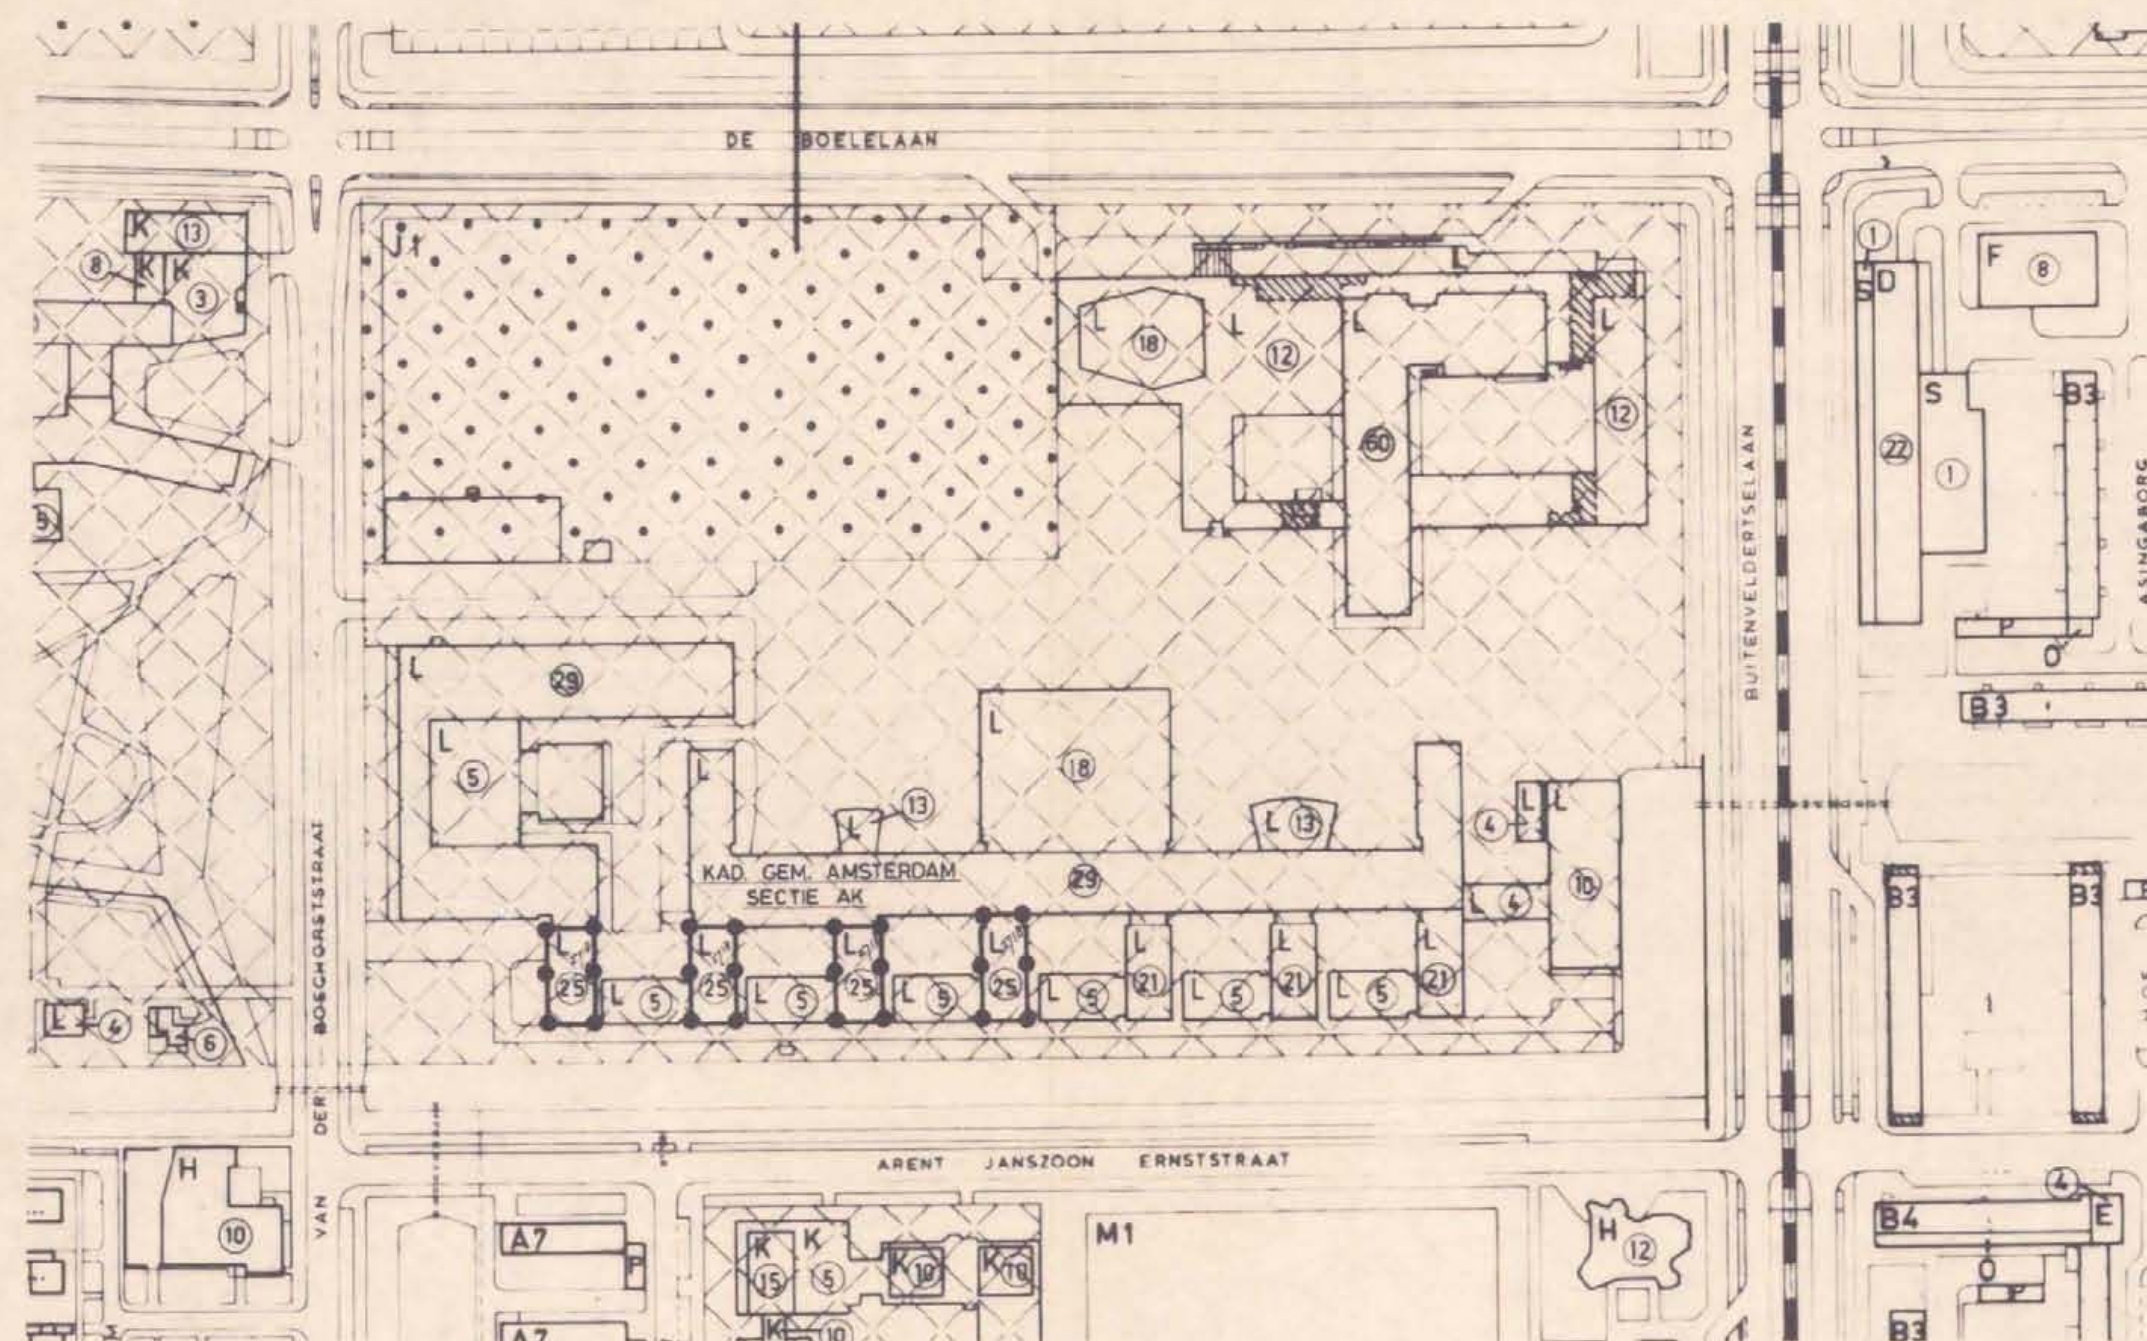

# GEMEENTE AMSTERDAM

## 5<sup>e</sup> WIJZIGING VAN HET BESTEMMINGSPLAN „BUITENVELDERT” (onderdeel I: kaart)

### VERKLARING:

- GRENS VAN DE 5<sup>e</sup> WIJZIGING
- KADASTRALE PERCEELSINDELING
- 25 MAXIMUM BOUWHOOGTE IN METERS BOVEN GEMIDDELD STRAATPEIL

### BESTEMMINGEN:

DOELEINDEN VAN OPENBAAR NUT:

- INSTELLINGEN VOOR WETENSCHAPPELIJK ONDERWIJS

Dienst Ruimtelijke Ordening Amsterdam

5<sup>e</sup> WIJZIGING VAN HET BESTEMMINGS-  
PLAN „BUITENVELDERT”  
(onderdeel I: kaart)

|               |               |        |     |     |         |
|---------------|---------------|--------|-----|-----|---------|
| GET. KOELMANS | SCHAAL 1:2500 | DISTR. | PL  | GR  | VOLGNR. |
| GEZ.          | DD. 24-2-86   | 77     | B34 | 232 |         |