

GEMEENTE AMSTERDAM
STADSDEEL AMSTERDAM ZUID

BESTEMMINGSPLAN „ZUIDSTROOK “
(onderdeel I : kaart A + dwarsprofielen)

Verklaring

- GRENZ VAN HET BESTEMMINGSPLAN
- BOUWHOOGE SKEIDINGSLIJN
- MAXIMUM AANTAL BOUWLAGEN
MAXIMUM BOUWHOOGE IN METERS
- BESCHERMENSWAARDIG PAND
- 1 — VERWIJZING NAAR DWARSPROFIEL
- TOPOGRAFISCHE GEGEVENS




Bestemmingen

- M — MAATSCHAPPELIJKE DOELEN
- M+W — MAATSCHAPPELIJKE DOELEN EN WOONDOELEN
- K+M — KANTOREN EN MAATSCHAPPELIJKE DOELEN
- K1+P
K2+P
K3+P — KANTOREN, WAARONDER EEN PARKEERGARAGE
- N — NUTSDOELEN
- Mb — BEGRAAFPLAATS
- A — AULA
- R — RECREATIEVE DOELEN
- Va — VERKEERSAREAL
- Vw — WATERWEG / GRACHT
- E I — ERVEN I, WAARONDER EEN PARKEERGARAGE
- E II — ERVEN II
- G — OPENBAAR GROEN

Nadere aanduidingen

- BRUG OF ONDERDOORGANG
- OVERBOUWDE DOORGANG
- GELUIDSCHERM
- □ □ — FIETS- / VOETGANGERSROUTE
- SCHUTSLUIS
- POSTVERDEELCENTRUM TOEGESTAAN
- TECHNOSTATION TOEGESTAAN
- WATERKERING

Profielen
SCHAAL 1:200

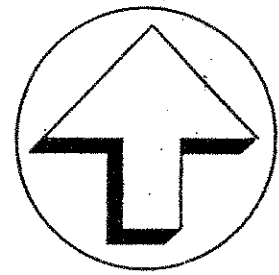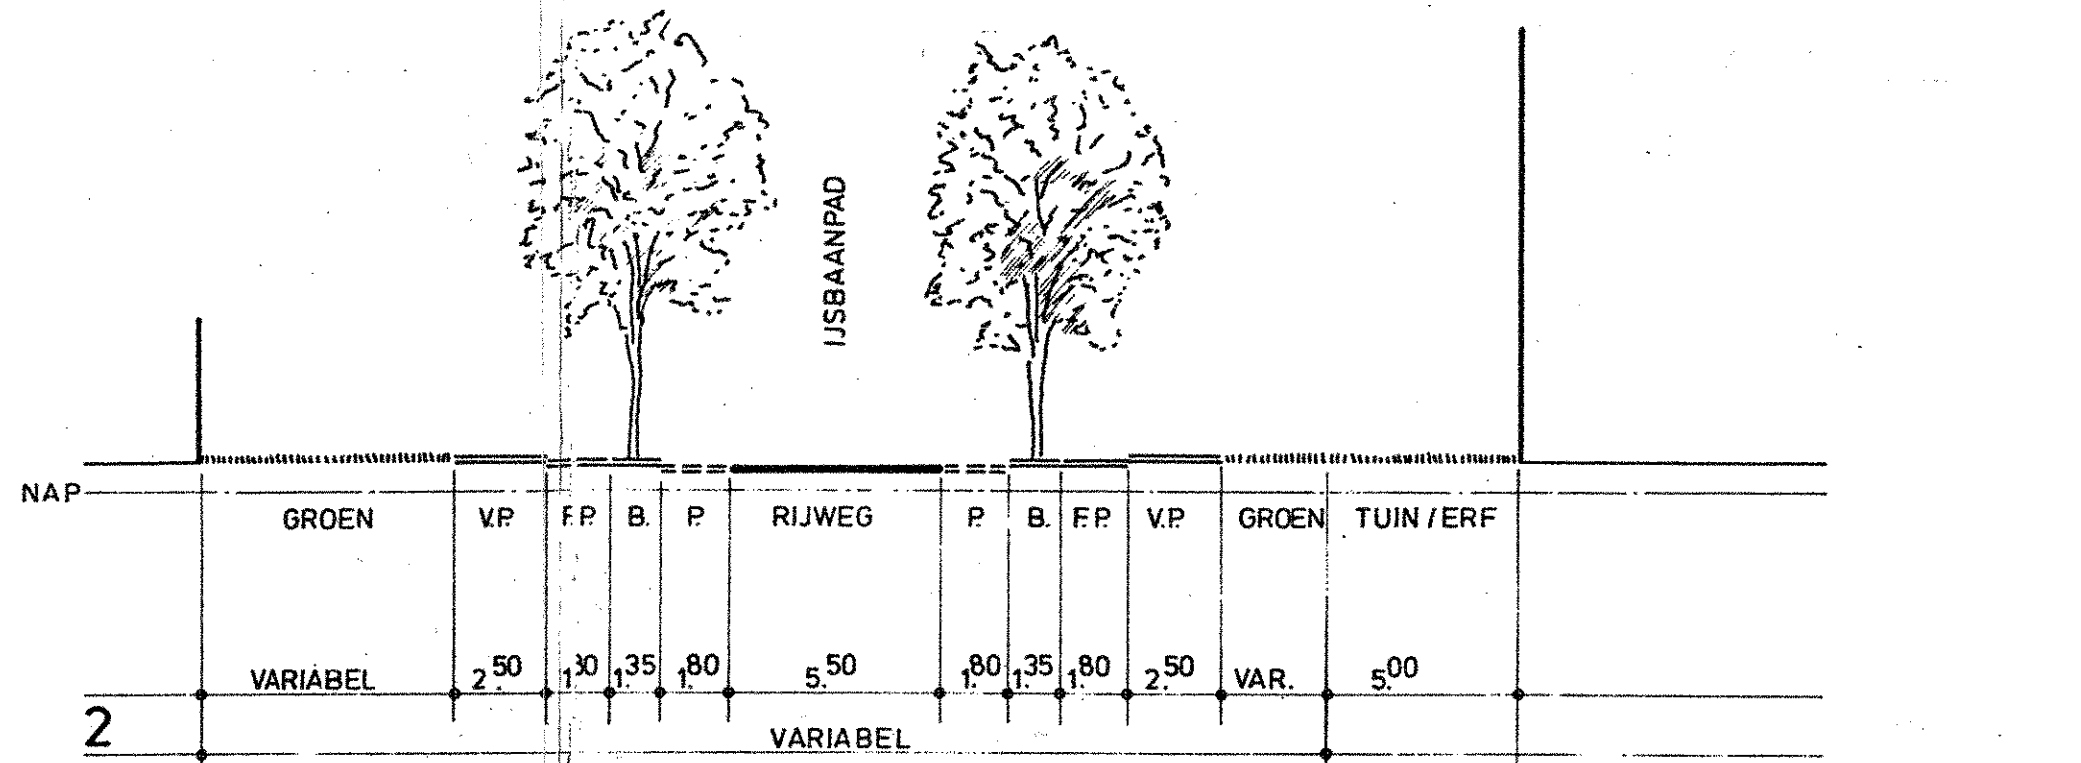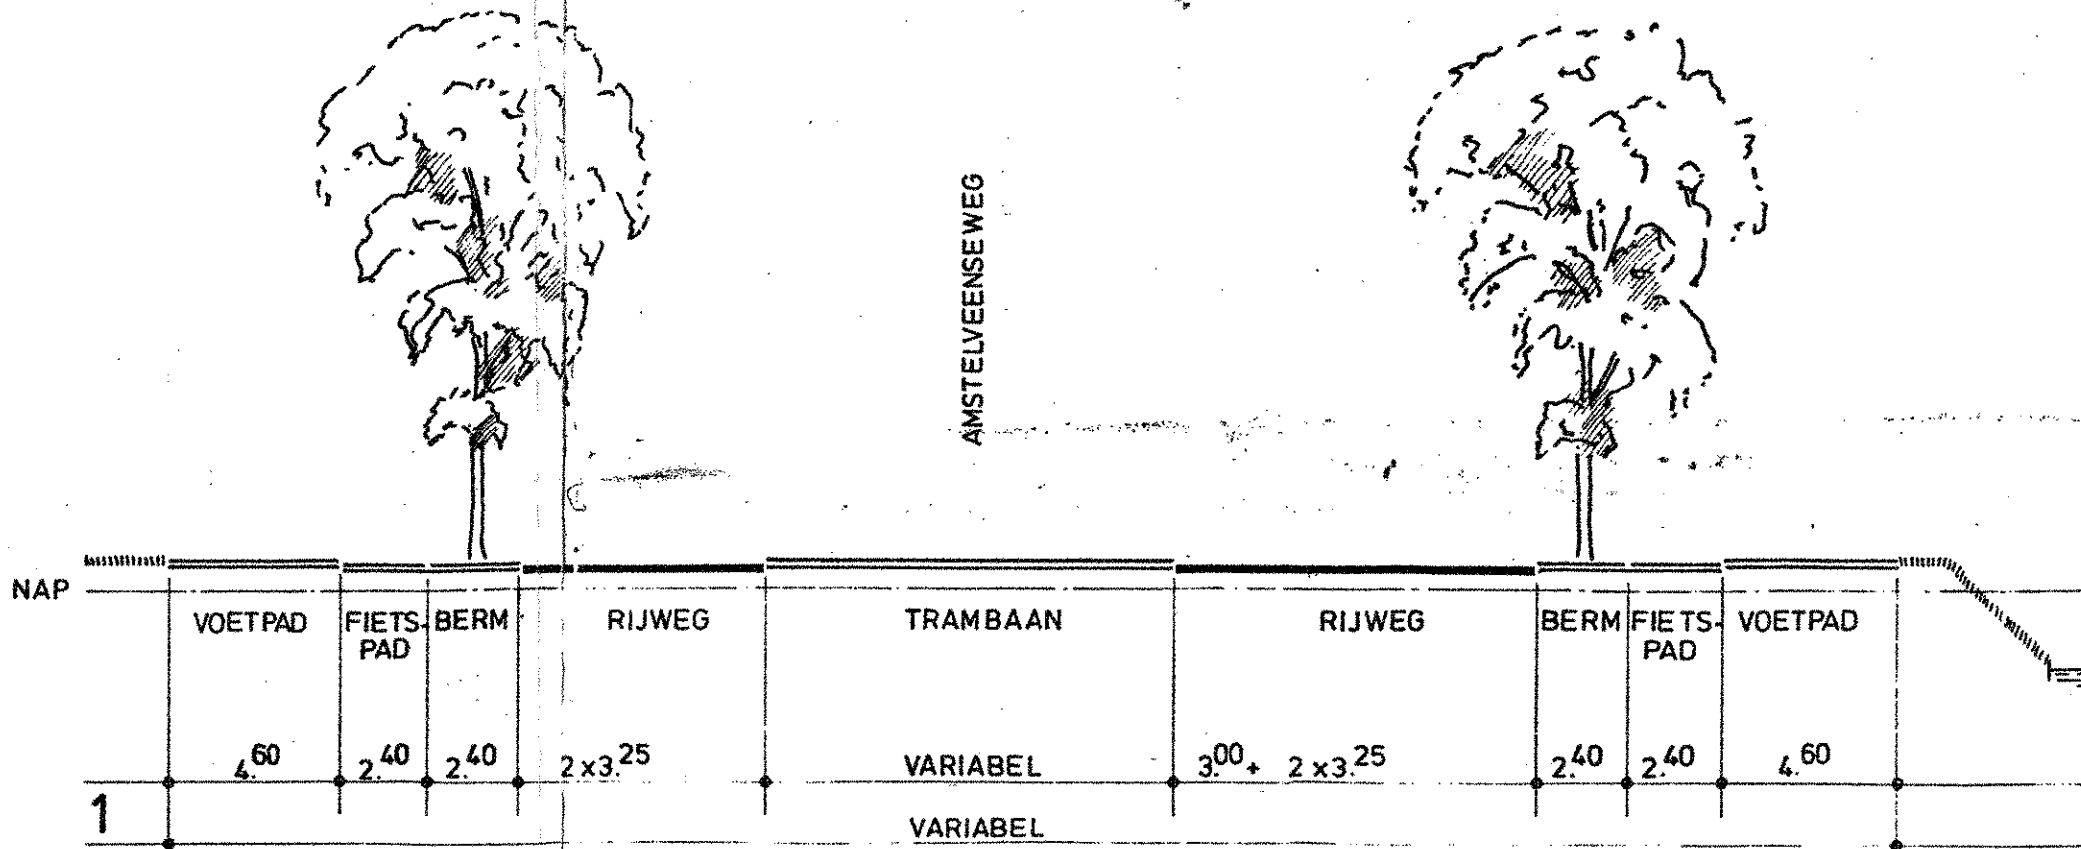

VASTGESTELD DOOR DE STADSDEELRAAD AMSTERDAM ZUID :
BIJ BESLUIT VAN 23 OKT. '91 NR. 263
GOEDGEKEURD DOOR GEDEPUTEERDE STATEN : 2 JUNI 1992
MUV. ART 11 LID 3

AMSTERDAM
ZUID
STADSDEEL ZUID
KONINKRIJK DER NEDERLANDEN
1071 XZ AMSTERDAM
WOONEN WERKEN
RUIMTELIJKE ORDENING

project / onderwerp
BESTEMMINGSPLAN „ZUIDSTROOK “
(onderdeel I : kaart A + dwarsprofielen)

getekend P.G.W.
tekeningmaat : 72 x 147 cm.

schaal 1:1000 / 200
datum 23-10-1991
tekeningnummer 94.4.W.V.16