

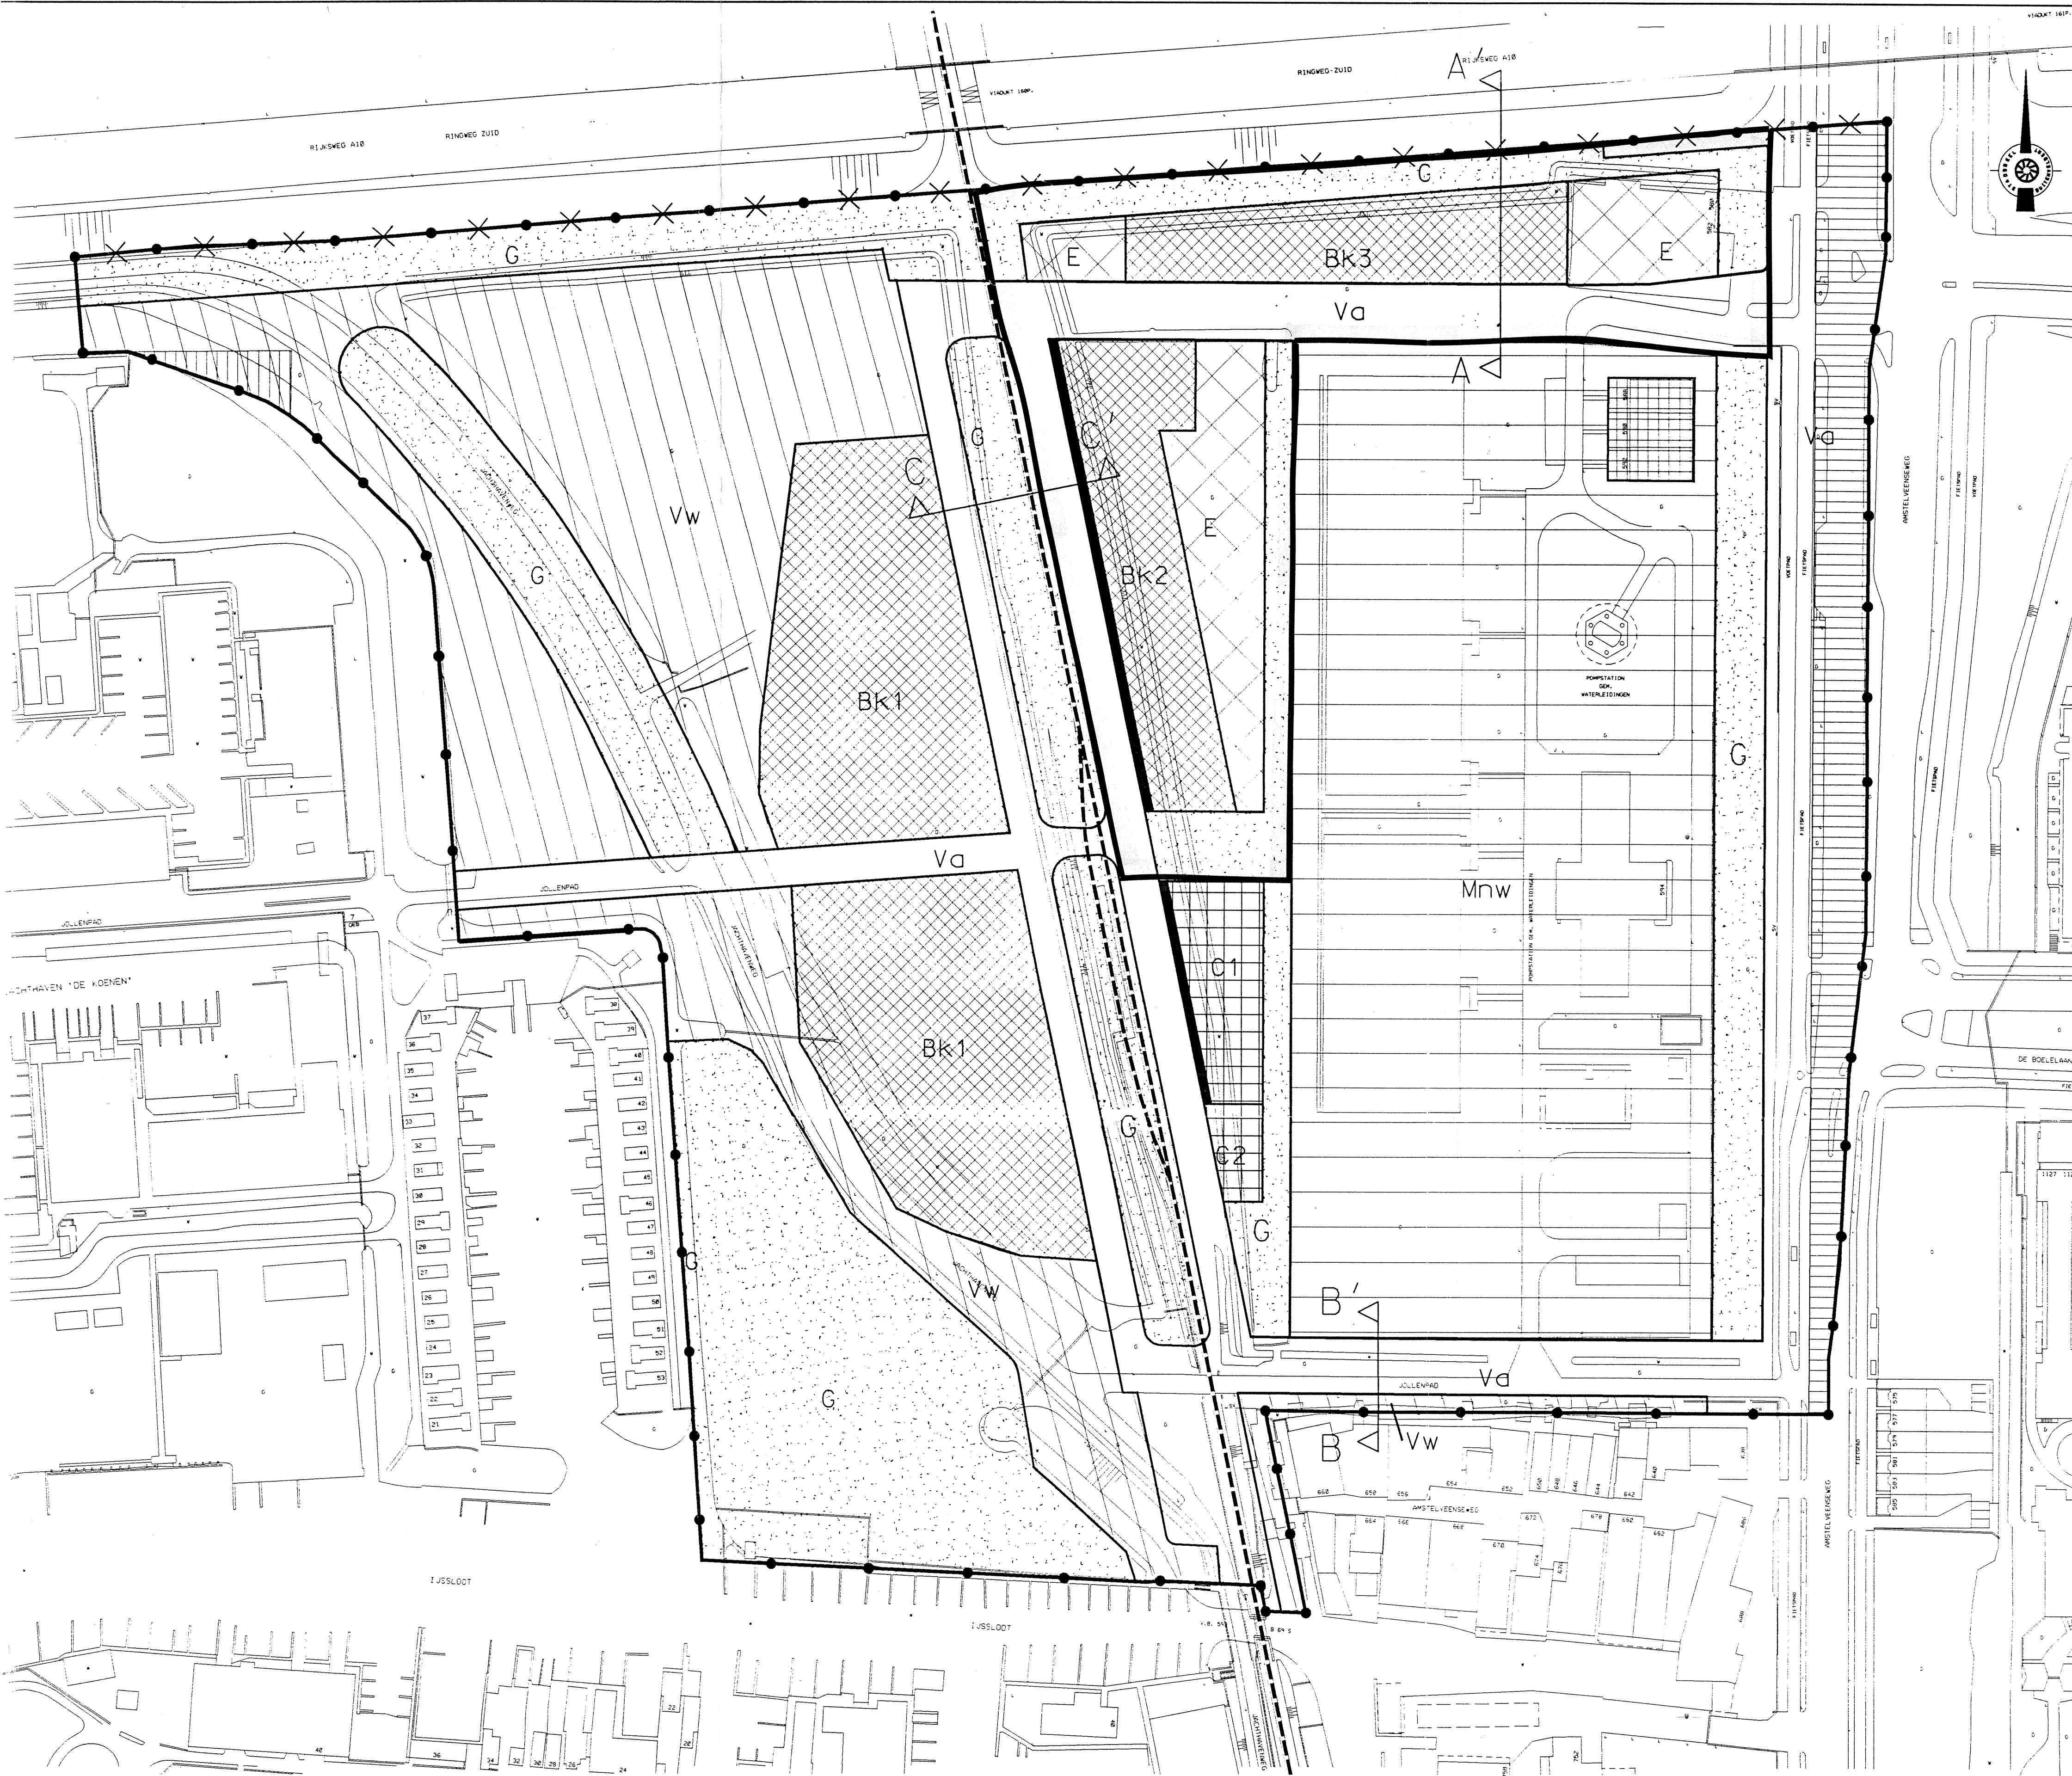
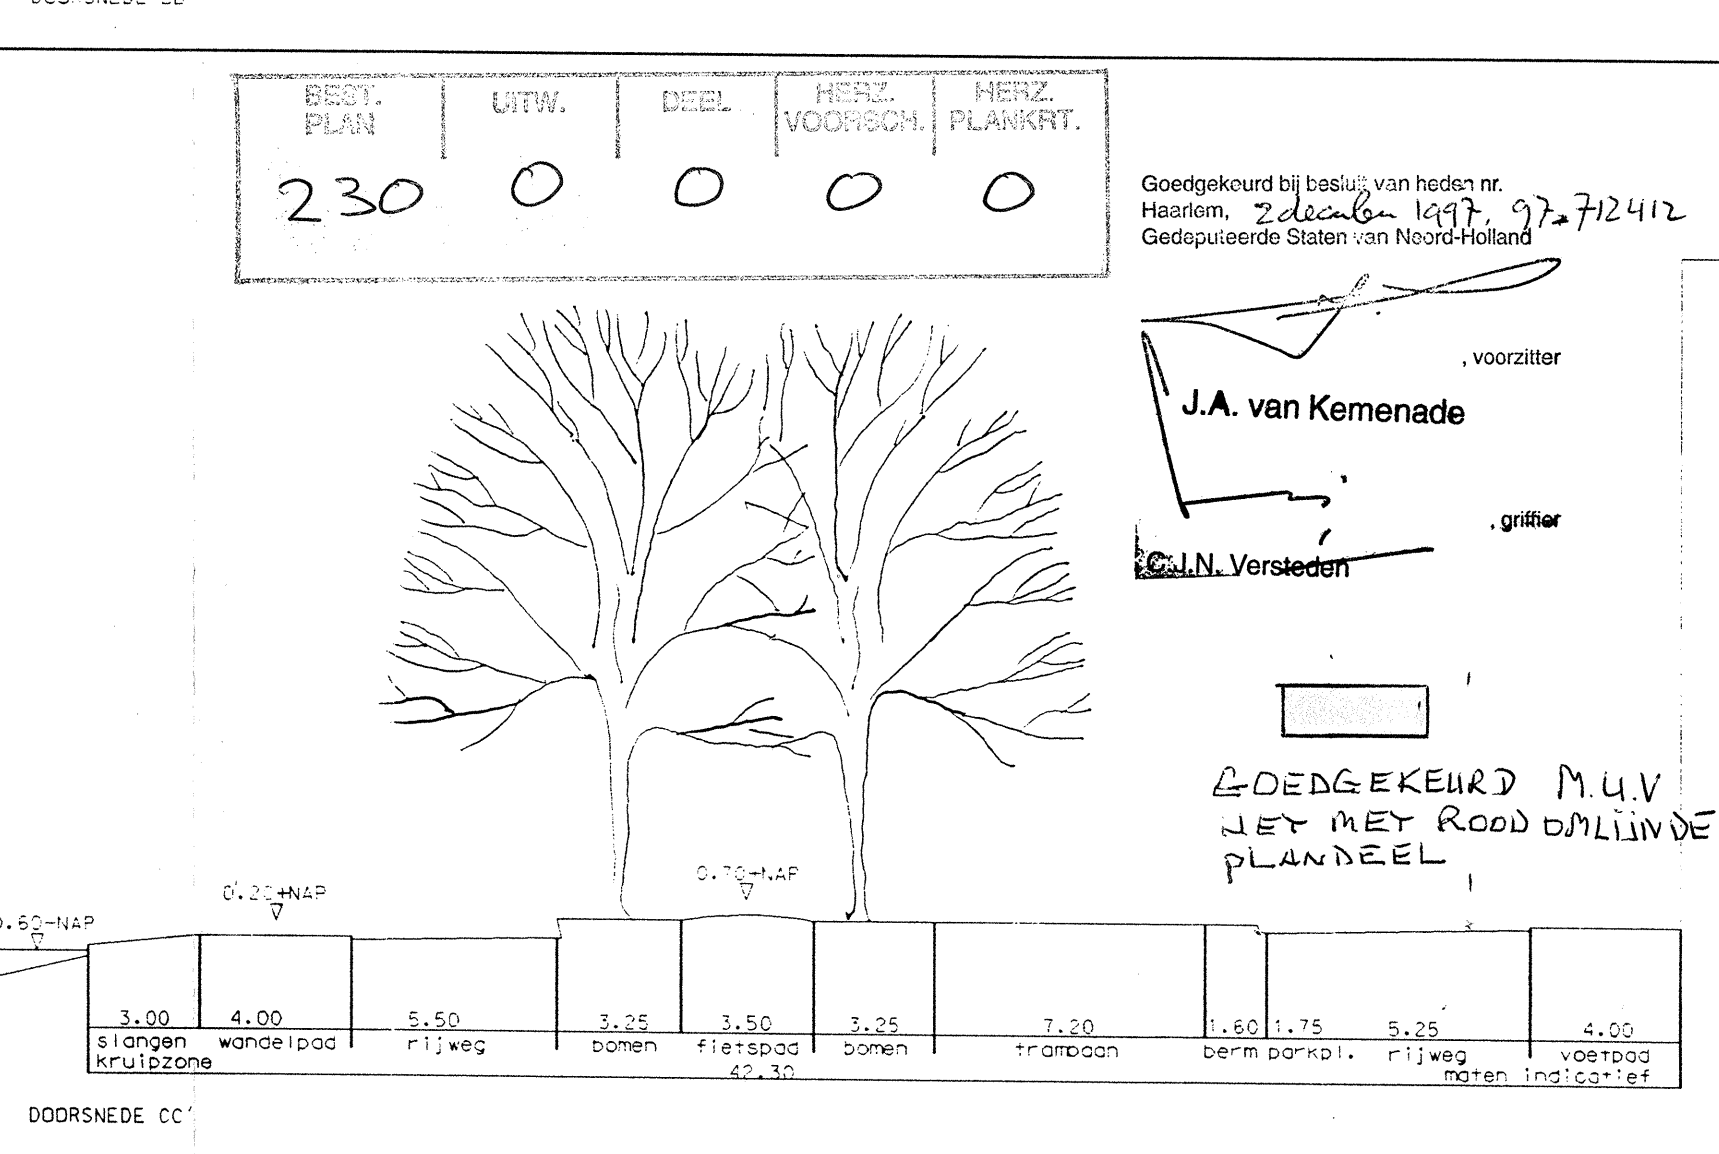


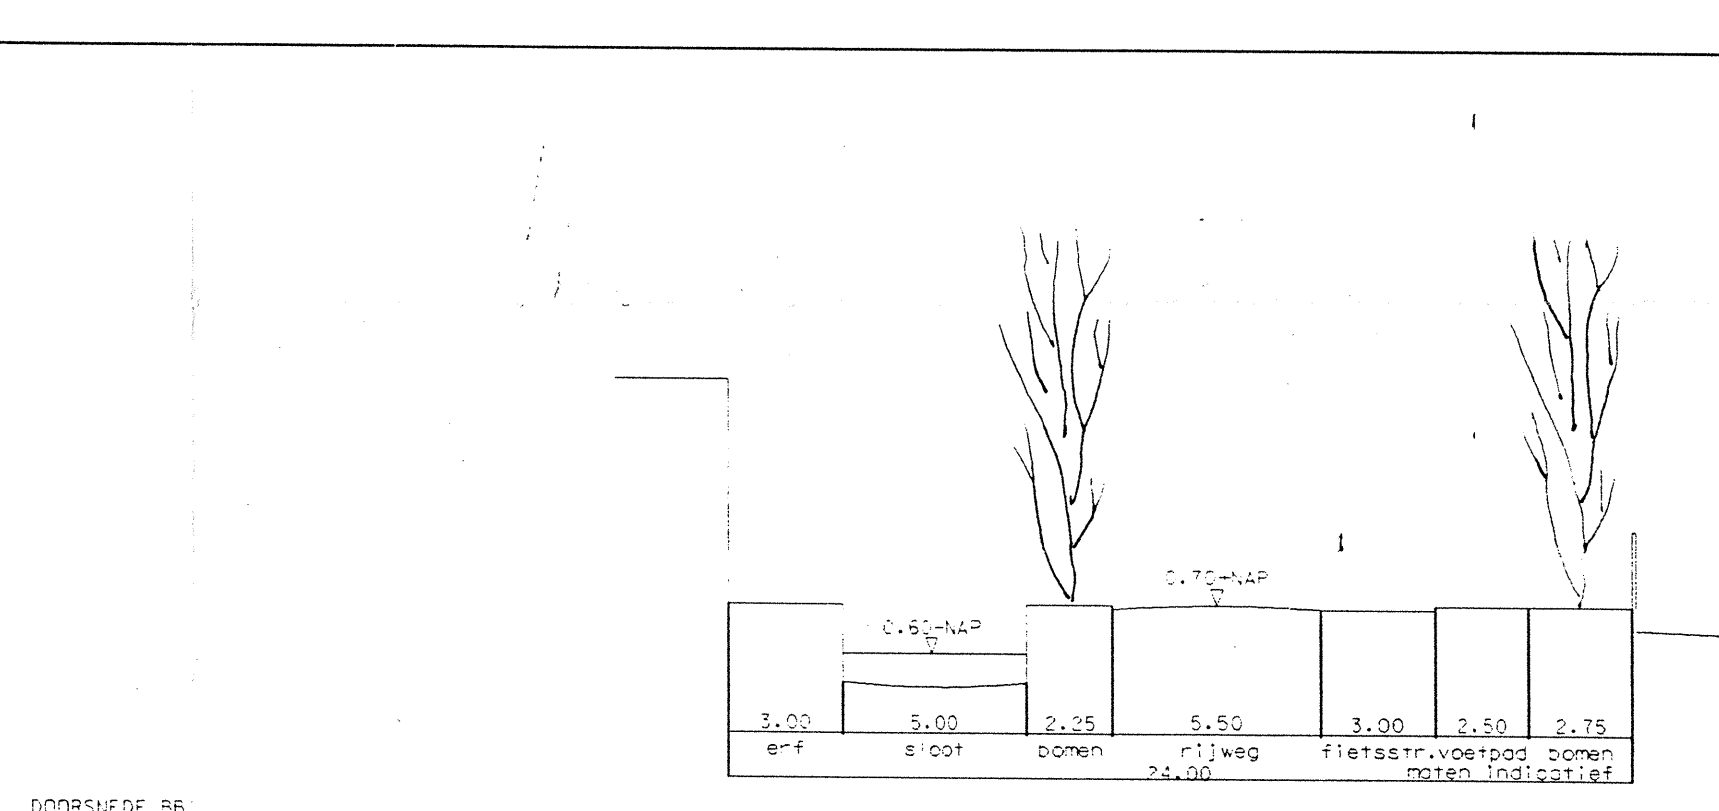

DOORSNEDEN 1 : 200

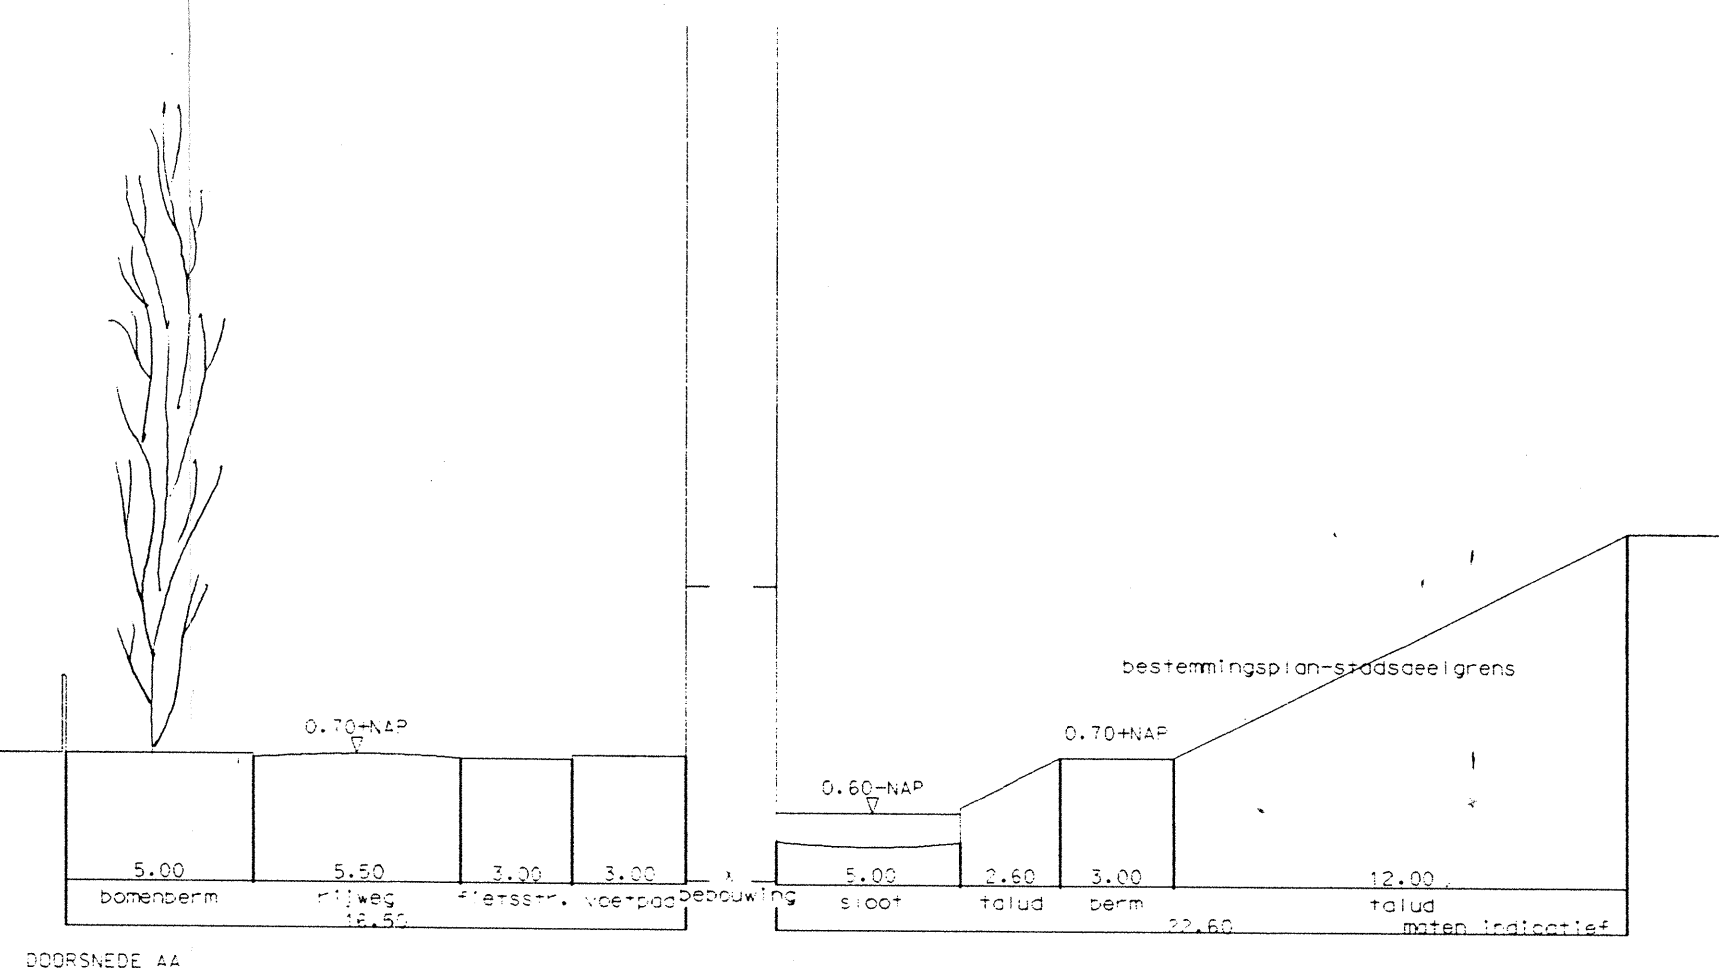

VERKLARING EN NADERE AANDUIDINGEN

- bestemmingsplangrens
- bestemmingsplan-/stadsdeelgrens
- bestemmingsgrens
- verplichte bebouwingslijn

- tramlijn
- wonen toegelaten
- steigers toegelaten

BESTEMMINGEN

- centrumvoorzieningen (C1 en C2)
- waterleidingbedrijf (Mnw)
- verkeersareaal (Va)
- water (Vw)
- groenvoorzieningen (G)

VASTGESTELD DOOR DE STADSDEELRAAD VAN BUITENVELDERT  
BIJ BESLUIT VAN 15 APRIL 1997, nr. 9701319,  
STADSDEELSECRETARIS, *G. Bekman* G. BEKMAN

**Stadsdeel Buitenveldert**  
Zwaansvliet 5  
1081 AP Amsterdam  
Tel (020) 5495.711

**Sector Wonen & Werken**  
afdeling ruimtelijke ordening

**Bestemmingsplankaart**  
Omschrijving

Getekend K. van der Linden  
Datum oktober 1996  
Schaal 1 : 1000  
Wijziging april 1997 | Tekening nummer

WJ 02062