

Bestemmingen

GD-1

Gemengd-1

GD-2

Gemengd-2

G

Groen

M

Maatschappelijk

T

Tuin

V

Verkeer

VV

Verkeer - Verblijf

WA

Water

W

Wonen

Dubbelbestemmingen

WRA

Waarde-Archeologie

Aanduidingen

Bouwvlak

Specifieke functie

Brug/duiker

Gebied waarvoor een wijzigingsbevoegdheid geldt

Hoogtescheidinglijn

Onderdoorgang of overbouw

(n)

Hotel

(s)

Seksinrichting

(p)

Parkeren

(t)

Telefooninrichting

Rijksmonument

(w)

Woning

(n1) (n3) (n4)

Horeca-1, -3, -4

•2

niet woonfunctie in de eerste 2 bouwlagen toegestaan

•

niet woonfunctie in alle bouwlagen toegestaan

(-w)

Omzetting naar wonen niet toegestaan in de eerste bouwlaag

(-w2)

Omzetting naar wonen niet toegestaan in de eerste 2 bouwlagen

(-w3)

Omzetting naar wonen niet toegestaan in alle bouwlagen

Symbolen

12

15

Maximale goothoogte

15

Maximale bouwhoogte

Verklaringen

Plangrens

Bladgrens

Topografie

1

2

3

4

5

6

Bestemmingskaartblad

0

25

50m

N

Planinformatie

Datum

12-02-2007

Planstatus

Concept ontwerp

29-04-2008

Ontwerp

29-10-2008

Goedgekeurd

Voorlopige voorzetting Raad van State

Berep Raad van State

Informatie bij

Gemaakt door

Schaal

Start-designfile

Plancode

Laatste wijziging

SAB Amsterdam

1:500

PB-bestemmingsplannen/2besoontwerp.dgn

11104

31-10-2008

Bestemmingsplan

"Hoofddorplein- en Schinkelbuurt"

Onderdeel 1 Plankaart, blad 1 van 6

sa

b


AMSTERDAM

- Bestemmingen
- | | | | |
|------|-----------------|----|--------------------|
| GD-1 | Gemengd-1 | V | Verkeer |
| GD-2 | Gemengd-2 | VV | Verkeer - Verblijf |
| G | Groen | WA | Water |
| M | Maatschappelijk | W | Wonen |
| T | Tuin | | |

- Dubbelbestemmingen
- | | |
|-----|--------------------|
| WRA | Waarde-Archeologie |
|-----|--------------------|
- Aanduidingen
- | | |
|--------------------|---|
| Bouwvlak | Hoogtescheidinglijn |
| Specifieke functie | Onderdoorgang of overbouw |
| Brug/duiker | |
| IV | Gebied waarvoor een wijzigingsbevoegdheid geldt |

- | | | | |
|-----|---------------|-----|--------------------|
| (H) | Hotel | (S) | Seksinrichting |
| (P) | Parkeren | (T) | Telefooninrichting |
| (R) | Rijksmonument | (W) | Woning |
- (H1) (H3) (H4) Horeca-1, -3, -4
- (W2) niet woonfunctie in de eerste 2 bouwlagen toegestaan
- (W) niet woonfunctie in alle bouwlagen toegestaan
- (W1) Omzetting naar wonen niet toegestaan in de eerste bouwlaag
- (W2) Omzetting naar wonen niet toegestaan in de eerste 2 bouwlagen
- (W3) Omzetting naar wonen niet toegestaan in alle bouwlagen

- Symbolen
- | | | | |
|-----|---------------------|-----|---------------------|
| (H) | Maximale goothoogte | (H) | Maximale bouwhoogte |
|-----|---------------------|-----|---------------------|
- Verklaringen
- | | | | |
|----|-----------|--|------------|
| ●● | Plangrens | | Topografie |
| ○ | Bladgrens | | |

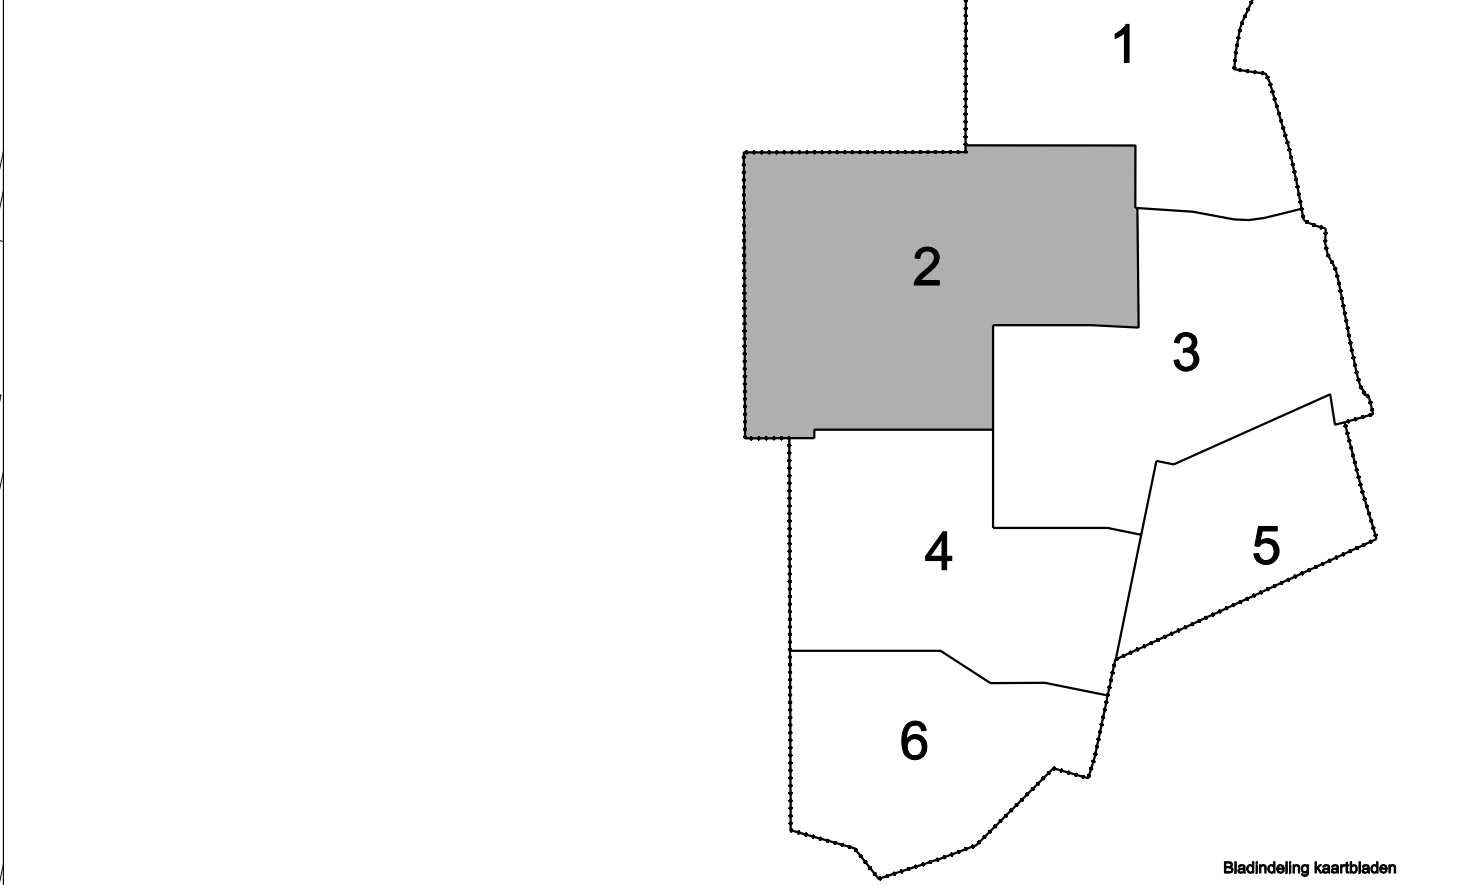

Planinformatie			
Datum	12-02-2007	Planinformatie	Stadsdeel Oud Zuid
Ontwerp	29-04-2008	Gemaakt door	SAB Amsterdam
Goedgekeurd	29-04-2008	Schaal	1:500
Wijziging	29-10-2008	Start-designfile	11104
Voortzetting		Plancode	11104
Beoogd Raad van State		Laatste wijziging	31-10-2008





- Bestemmingen

GD-1

Gemengd-1

GD-2

Gemengd-2

G

Groen

M

Maatschappelijk

T

Tuin

V

Verkeer

VV

Verkeer - Verblijf

WA

Water

W

Wonen
- Dubbelbestemmingen

WR-A

Waarde-Archeologie
- Aanduidingen

Bouwvlak

Specifieke functie

Brug/duiker

Gebied waarvoor een wijzigingsbevoegdheid geldt

Hoogtescheidsingslijn

Onderdoorgang of overbouw
- (n)

Hotel

(s)

Seksinrichting

(p)

Parkeren

(t)

Telefooninrichting

(R)

Rijksmonument

(w)

Woning

(h1) (h3) (h4)

Horeca-1, -3, -4

(w2)

niet woonfunctie in de eerste 2 bouwlagen toegestaan

(w)

niet woonfunctie in alle bouwlagen toegestaan

(-w)

Omzetting naar wonen niet toegestaan in de eerste bouwlaag

(-w2)

Omzetting naar wonen niet toegestaan in de eerste 2 bouwlagen

(-w3)

Omzetting naar wonen niet toegestaan in alle bouwlagen
- Symbolen

(12/18)

Maximale goothoogte

Maximale bouwhoogte

(15)

Maximale bouwhoogte
- Verklaringen

Plangrens

Bladgrens

Topografie

1

2

3

4

5

6

Betekening kaartdelen

0

25

50m

N

Planinformatie

Datum

12-02-2007

Planstatus

Concept ontwerp

Gemaakt door

SAB Amsterdam

Schaal

1:500

Ontwerp

Start-design

Goedgekeurd

11104

Voorgesteld

Pr-bestemmingsplan/ruimtebesluitwv.dgn

29-10-2008

Voorlopige voorzetting Raad van State

Berep Raad van State

Laatste wijziging

31-10-2008

Bestemmingsplan

"Hoofddorplein- en Schinkelbuurt"

Onderdeel 1 Plankaart, blad 3 van 6

s a b

AMSTERDAM

Bestemmingen

GD-1	Gemengd-1	V	Verkeer
GD-2	Gemengd-2	VV	Verkeer - Verblijf
G	Groen	WA	Water
M	Maatschappelijk	W	Wonen
T	Tuin		

Dubbelbestemmingen

WRA	Waarde-Archeologie
-----	--------------------

Aanduidingen

Bouwvlak	Hoogtescheidinglijn
Specifieke functie	Onderdoorgang of overbouw
Brug/duiker	
IV	Gebied waarvoor een wijzigingsbevoegdheid geldt


(H)	Hotel	(S)	Seksinrichting
(P)	Parkeren	(T)	Telefooninrichting
(R)	Rijksmonument	(W)	Woning
(H1) (H3) (H4)	Horeca-1, -3, -4		
(W2)	niet woonfunctie in de eerste 2 bouwlagen toegestaan		
(W)	niet woonfunctie in alle bouwlagen toegestaan		
(-W)	Omzetting naar wonen niet toegestaan in de eerste bouwlaag		
(-W2)	Omzetting naar wonen niet toegestaan in de eerste 2 bouwlagen		
(-W3)	Omzetting naar wonen niet toegestaan in alle bouwlagen		

Symbolen

Maximale goothoogte Maximale bouwhoogte	Maximale bouwhoogte
--	---------------------

Verklaringen

Plangrens	Topografie
Bladgrens	

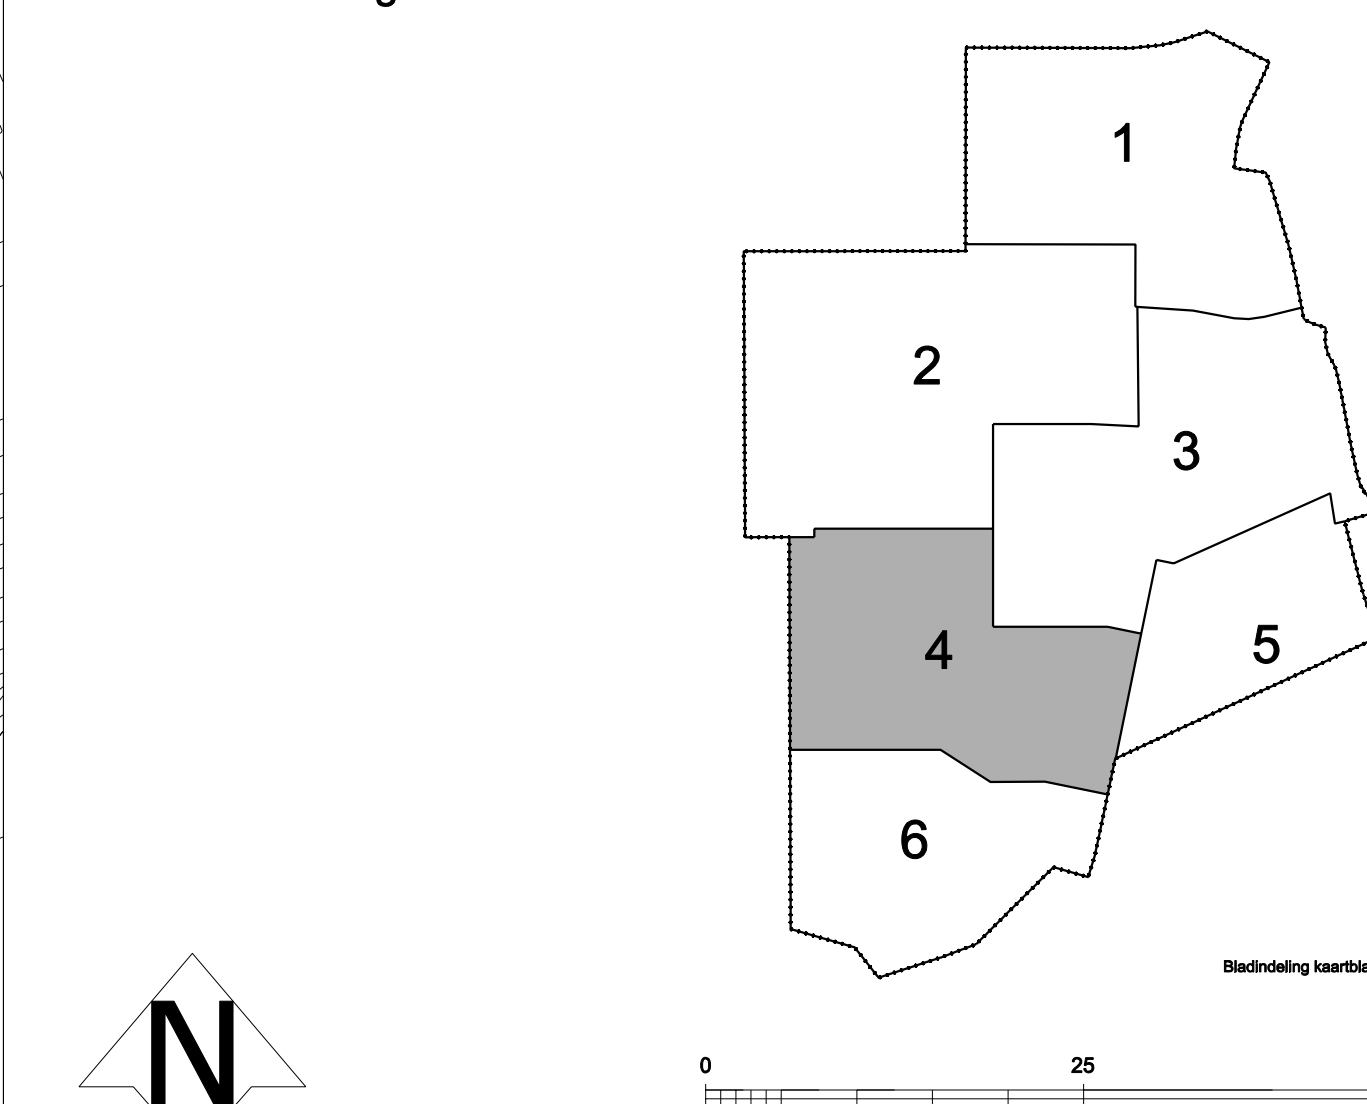

Planinformatie

Datum	Fase	Informatie bij	Stadsdeel Oud Zuid
12-02-2007	Concept ontwerp	Gemaakt door	SAB Amsterdam
29-04-2008	Ontwerp	Schaal	1:500
29-10-2008	Goedgekeurd	Start-designfile	P:\bestemmingsplannen\zabesontwerp.dgn
		Plancode	11104
		Voorlopige voorzetting Raad van State	
		Berep Raad van State	31-10-2008
		Laatste wijziging	

Bestemmingen

GD-1

Gemengd-1

GD-2

Gemengd-2

G

Groen

M

Maatschappelijk

T

Tuin

V

Verkeer

Vv

Verkeer - Verblijf

WA

Water

W

Wonen

Dubbelbestemmingen

WR-A

Waarde-Archeologie

Aanduidingen

Bouwvlak

Specifieke functie

Brug/duiker

Gebied waarvoor een wijzigingsbevoegdheid geldt

Hoogtescheidinglijn

Onderdoorgang of overbouw

(H)

Hotel

(P)

Parkeren

(R)

Rijksmonument

(H1) (H3) (H4)

Horeca-1, -3, -4

(H2)

niet woonfunctie in de eerste 2 bouwlagen toegestaan

(H)

niet woonfunctie in alle bouwlagen toegestaan

(W)

Omzetting naar wonen niet toegestaan in de eerste bouwlaag

(W2)

Omzetting naar wonen niet toegestaan in de eerste 2 bouwlagen

(W3)

Omzetting naar wonen niet toegestaan in alle bouwlagen

(S)

Seksinrichting

(T)

Telefooninrichting

(W)

Woning

Symbolen

Maximale goothoogte

Maximale bouwhoogte

Maximale bouwhoogte

Verklaringen

Plangrens

Bladgrens

Topografie

1

2

3

4

5

6

Bestemmingskaart

N

0

25

50m

Planinformatie

Datum

12-02-2007

Planstatus

Concept ontwerp

Gemaakt door

SAB Amsterdam

Schaal

1:500

Start-designfase

11104

Plancode

11104

Voortzetting voorzetting Raad van State

Bevoegd Raad van State

Laatste wijziging

31-10-2008

Informatie bij

Stadsdeel Oud Zuid

Gemaakt door

SAB Amsterdam

Schaal

1:500

Start-designfase

11104

Plancode

11104

Voortzetting voorzetting Raad van State

Bevoegd Raad van State

Laatste wijziging

31-10-2008

Bestemmingsplan

"Hoofddorpplein- en Schinkelbuurt"

Onderdeel 1 Plankaart, blad 5 van 6

sa

b

AMSTERDAM

Bestemmingen

GD-1	Gemengd-1	V	Verkeer
GD-2	Gemengd-2	VV	Verkeer - Verblijf
G	Groen	WA	Water
M	Maatschappelijk	W	Wonen
T	Tuin		

Dubbelbestemmingen

WRA	Waarde-Archeologie
-----	--------------------

Aanduidingen

	Bouwvlak	---	Hoogtescheidinglijn
	Specifieke functie		Onderdoorgang of overbouw
	Brug/duiker		
IV	Gebied waarvoor een wijzigingsbevoegdheid geldt		



(n)	Hotel	(s)	Seksinrichting
(p)	Parkeren	(t)	Telefooninrichting
	Rijksmonument	(w)	Woning
(n1) (n3) (n4)	Horeca-1, -3, -4		
•2	niet woonfunctie in de eerste 2 bouwlagen toegestaan		
•	niet woonfunctie in alle bouwlagen toegestaan		
(-w)	Omzetting naar wonen niet toegestaan in de eerste bouwlaag		
(-w2)	Omzetting naar wonen niet toegestaan in de eerste 2 bouwlagen		
(-w3)	Omzetting naar wonen niet toegestaan in alle bouwlagen		

Symbolen

12 8	Maximale goothoogte	15	Maximale bouwhoogte
---------	---------------------	----	---------------------

Verklaringen

●●	Plangrens		Topografie
○	Bladgrens		

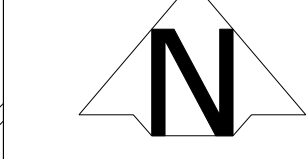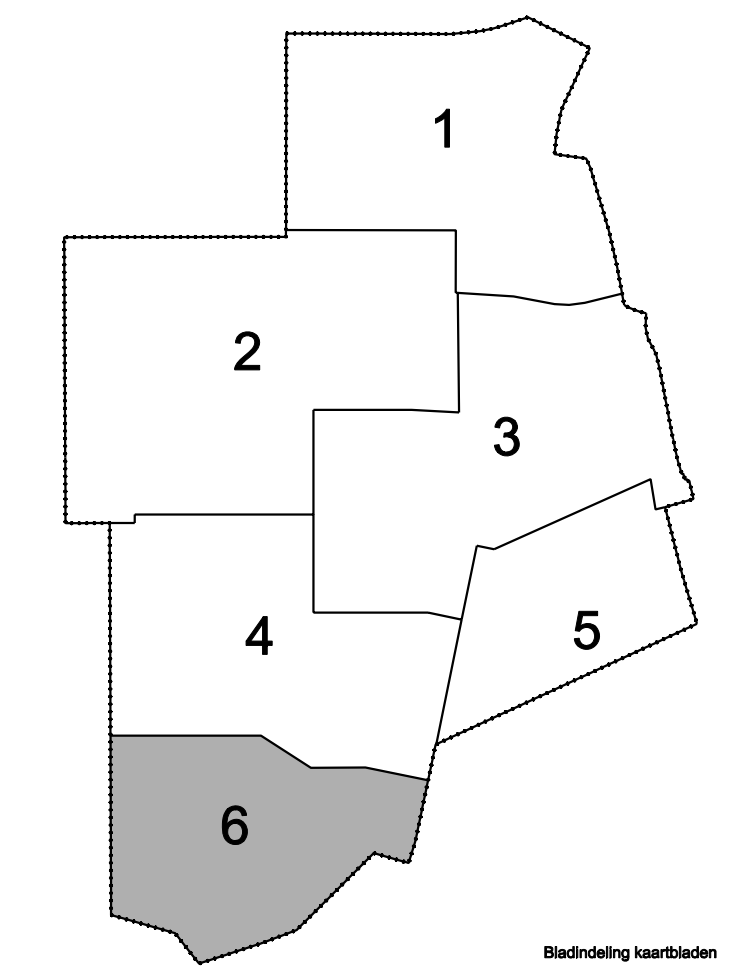

Planinformatie

Datum	Fase	Informatie bij	Stadsdeel Oud Zuid
12-02-2007	Planfase	Gemaakt door	SAB Amsterdam
29-04-2008	Ontwerp	Schaal	1:500
29-10-2008	Goedgekeurd	Start-designfile	P:\bestemmingsplannen\zabbesontwerp.dgn
	Voorgesteld	Plancode	11104
	Voortijdige voorzetting Raad van State	Laatste wijziging	31-10-2008
	Berep Raad van State		