


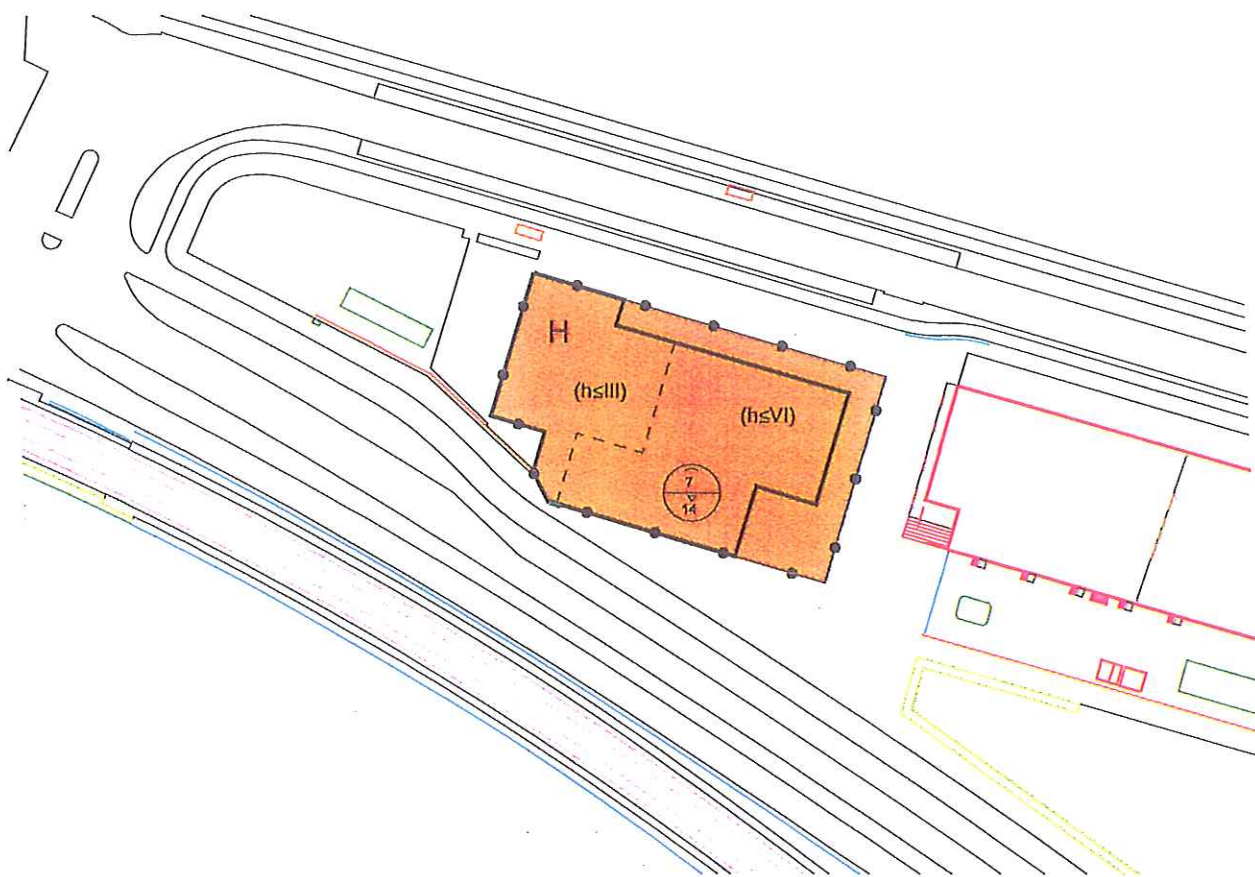

STADSDEEL ZEEBURG
 Behoort bij raadsbesluit
 d.d. 6/4/2010
 nr. 2010/2415
 de stadsdeelsecretaris,

- LEGENDA
- Plangebied
 - Bestemmingen
 - Aanduidingen (h≤VI)
 - Functioneleidinglijn
 - Bouwvlak
 - Maximale goetshoogte
Maximale riolshoogte
 - Verkeerslijnen
 - GEW
 - Plangraaf
 - Horca
 - Maximale toegelate
hooftcatalagorie



Gemeente Amsterdam
 Stadsdeel Zeeburg

NAAM BESTEMMINGSPLAN
 Bestemmingsplan Oostelijke Handelskade 4

TEKENINGOMSCHRIJVING
 ZB-RO-OH4 2009

STATUS
 Bestemmingsplan



Best M Ingenieursbureau
 Bulksloterdijk 338 1034 ZG Amsterdam
 020 6338110 www.bestm.nl

TEKENAAR
 MvL

SCHAAL
 1:1000

FORMAAT
 A4

BLAD VAN BLADEN
 1 VAN 1

DATUM
 30 juni 2009