

[Handwritten signature]


, voorzitter

H.C.J.L. Borghouts

[Handwritten signature]

, griffier

H.W.M. Oppenhuis de Jong

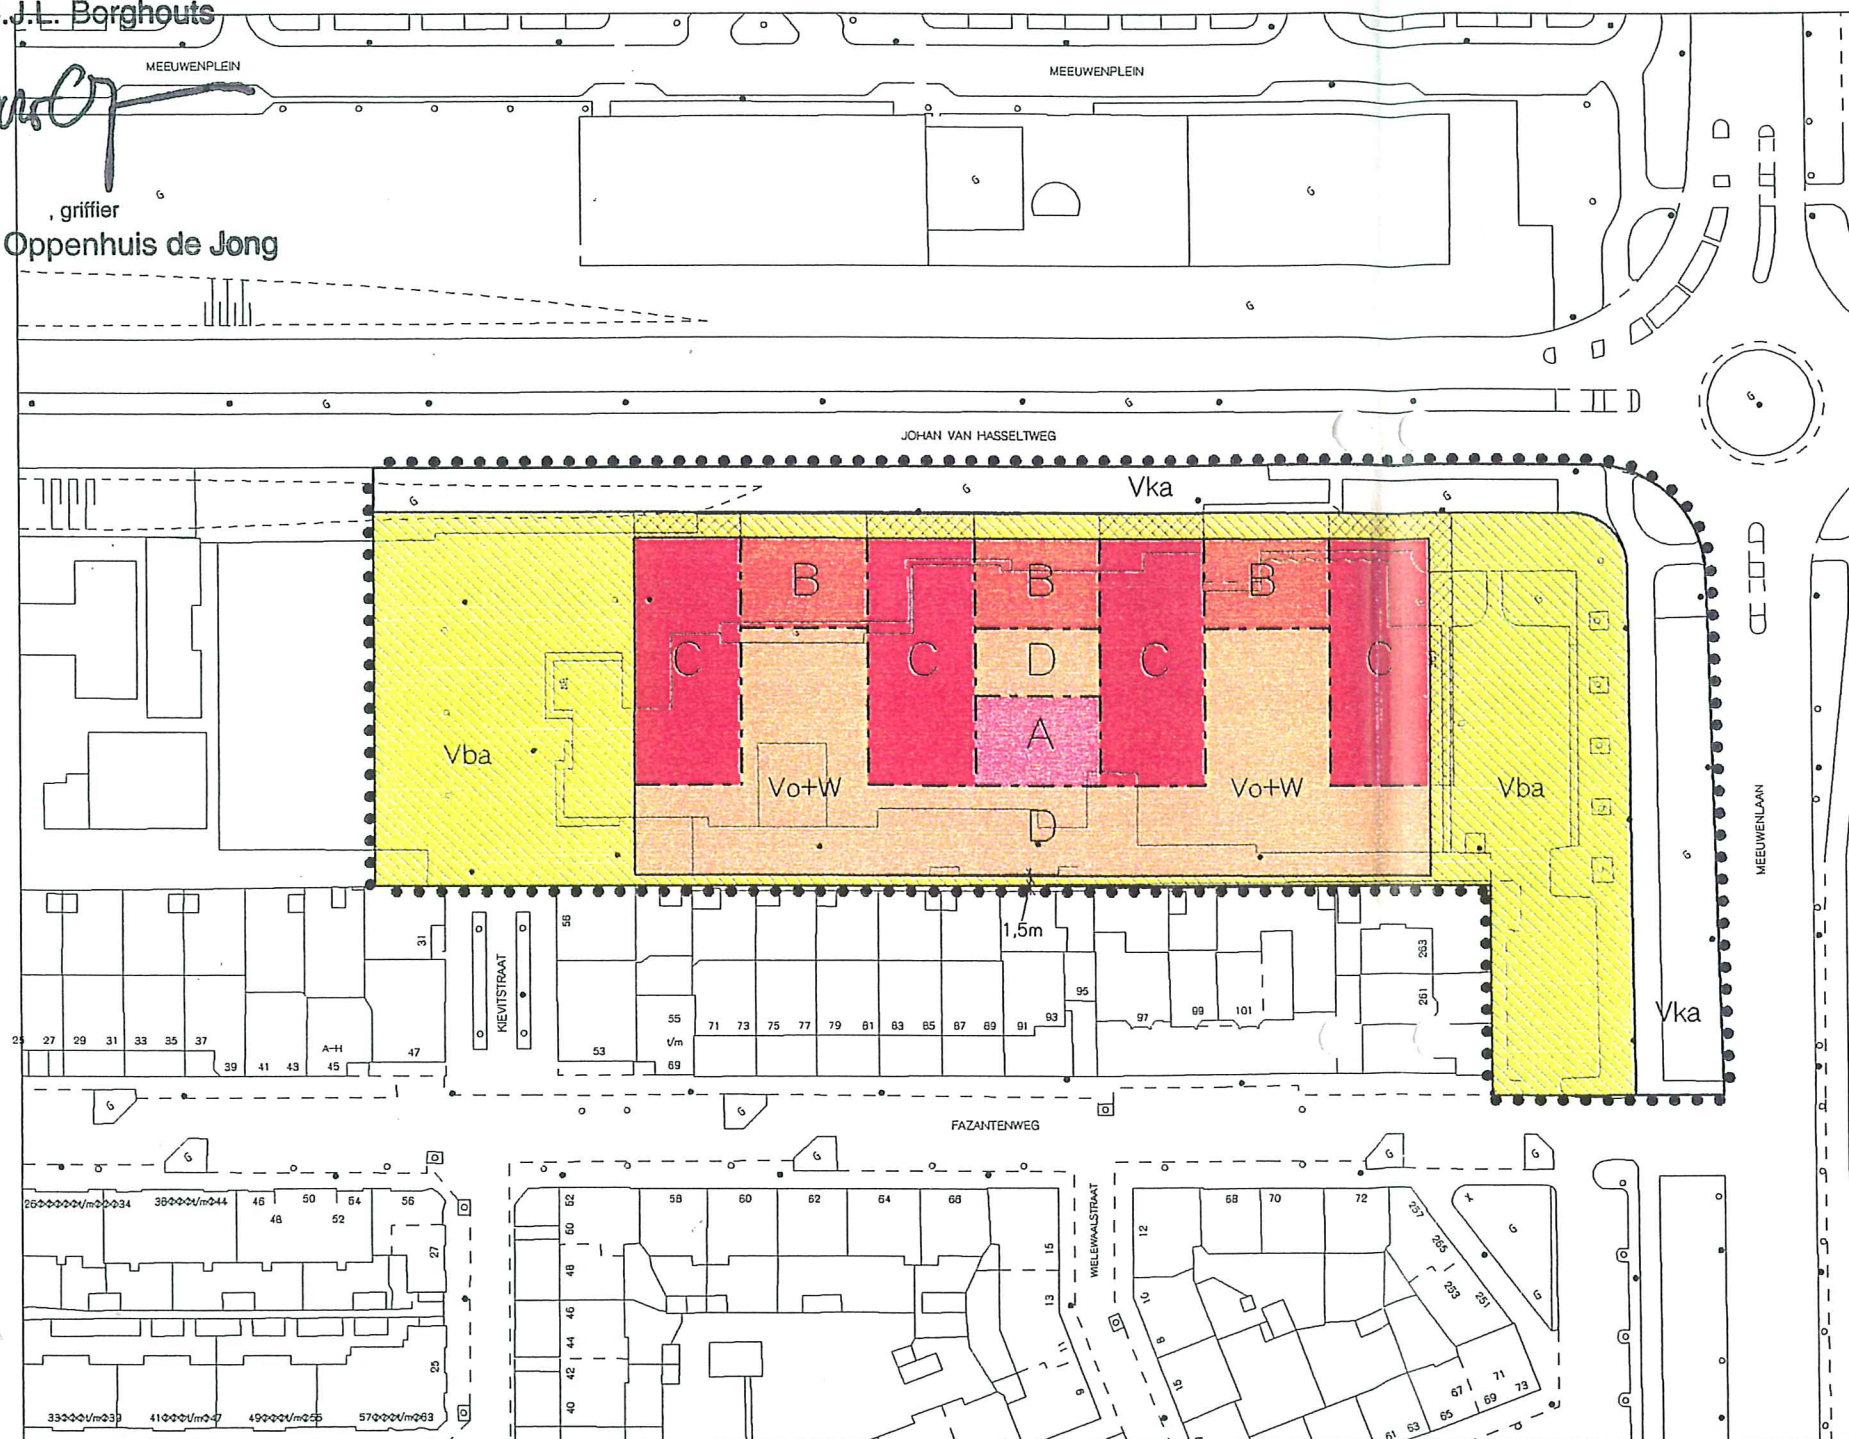

GEMEENTE AMSTERDAM
STADSDEEL AMSTERDAM-NOORD
BESTEMMINGSPLAN 'OUD NOORD-ALBATROS'

onderdeel I : plankaart no. 07-002-A
zie mede onderdeel II : voorschriften

VERKLARING:

- TOPOGRAFISCHE ONDERGROND
- GRENS VAN HET BESTEMMINGSPLAN
- BESTEMMINGSGRENS
- BEBOUWINGSGRENS

BESTEMMINGEN:

- VOORZIENINGEN EN WONINGEN
- BEBOUWINGSGBIED A
- BEBOUWINGSGBIED B
- BEBOUWINGSGBIED C
- BEBOUWINGSGBIED D
- VERKEERSAREAAL
- VERBLIJFSAREAAL

stadsdeel amsterdam noord			
afdeling ontwerp			
Ontwerp			
BESTEMMINGSPLAN			
'OUD NOORD-ALBATROS'			
getekend	schaal	datum	code
MDH	-	07-05-02	alb05-kleur.dgn

BEHOORT BIJ BESLUIT VAN DE
STADSDEELRAAD AMSTERDAM-NOORD

12 JUNI 2002

SECRETARIS

No: 59355-A