


BANNE - BUIKSLOOT

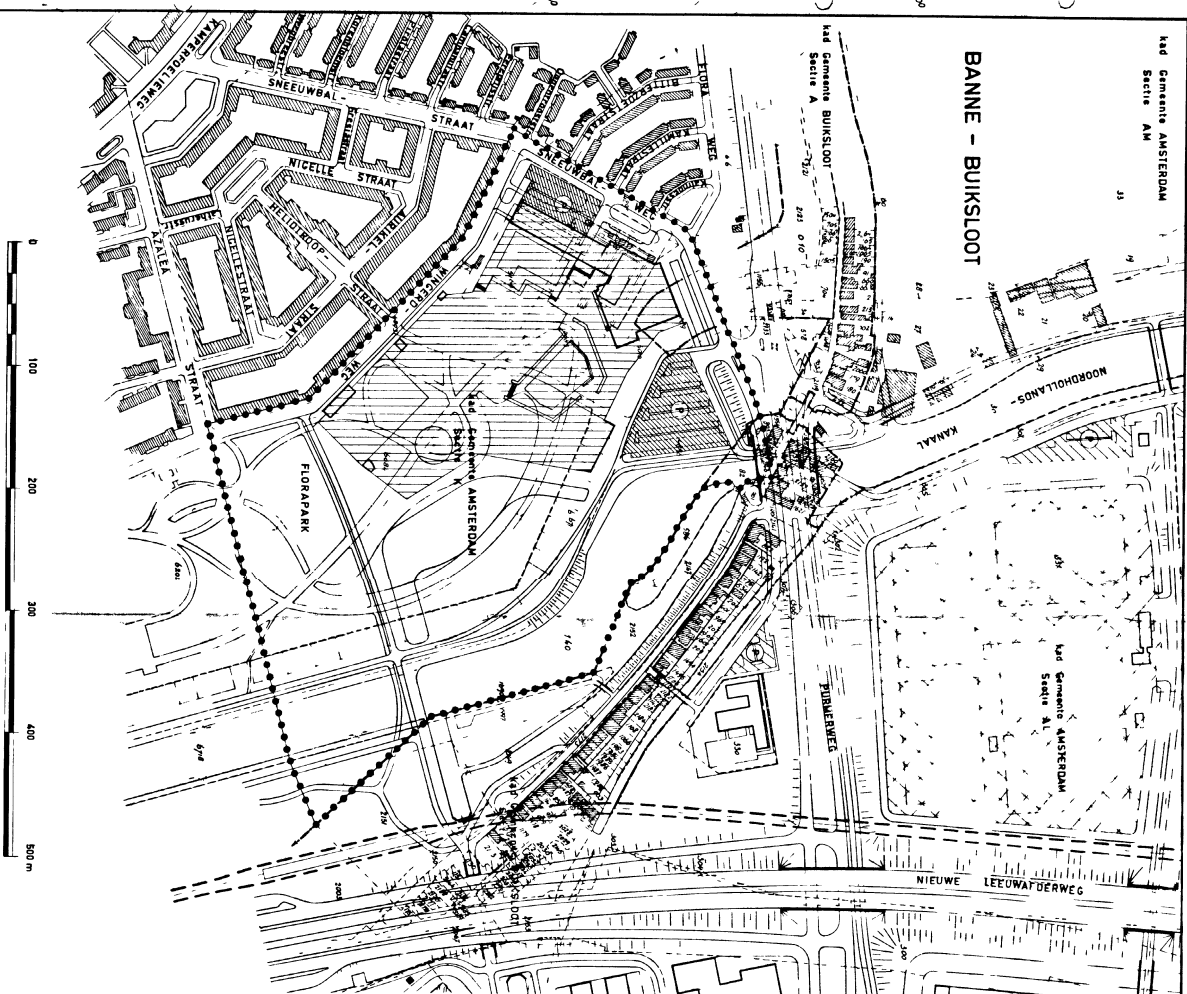

SCHAAL 1:2500

AMSTERDAM

BESTEMMINGSPLAN „FLORAPARKBAD“

(Onderdeel I kaart)

VERKLARING

- GRENS VAN HET BESTEMMINGSPLAN
- KADASTRALE PERCEELSINDELING
- KADASTRALE SECTIEGRENS
- BESTAAANDE BEBOUWING
- BRUGGEN, WADBUCHTEN EN DIJKEN

BESTEMMINGEN

DOELEINDEN VAN RECREATIE

- ZWEMBAD EN SPEELTERREIN
- OPENBAAR GROEN (parken, plantsoenen, bermen enz. met bijbehorende paden en waterlopen)
- WATERLOPEN

VERKEERSDOELEINDEN

- R.WEGEN
- FIETSPADEN
- VOETPADEN
- PARKEERTERRIJNEN

[ZIE MEDE ONDERDEEL II VOORSCHRIFTEN EN BIJZONDERE BEPALINGEN]

Bestemmingsplan bij besluit van de Gemeenteraad van Amsterdam van 12 maart 1972
Het plan is in de Gemeenteraad van Amsterdam van 12 maart 1972 goedgekeurd.

[Handwritten signature]
voorzitter

DIENST DER PUBLIEKE WERKEN - AMSTERDAM											
AFDELING STADSONTWIKKELING											
BESTEMMINGSPLAN FLORAPARKBAD											
(Onderdeel I kaart)											
D 1	B-1	71	S. N. 1	D 1	1	R	1	O	C	D	V
G	R	K	003	1	2500	6	F	1	—	01	

Robert bij de vermelding van de Gemeenteraad van Amsterdam van 12 maart 1972, nu 126 en bij besluit van de Gemeenteraad van 24 maart 1972, nu 506.

[Handwritten signature]
voorzitter

153/72/24